


# ÜBERSICHTSPLAN ZUM BEBAUUNGSPLAN NR. 4657 "THONER WEG"

für ein Gebiet zwischen Thoner Weg, Erlanger Straße, Nordwestring und Düsseldorfer Straße

## VERKLEINERTER GELTUNGSBEREICH

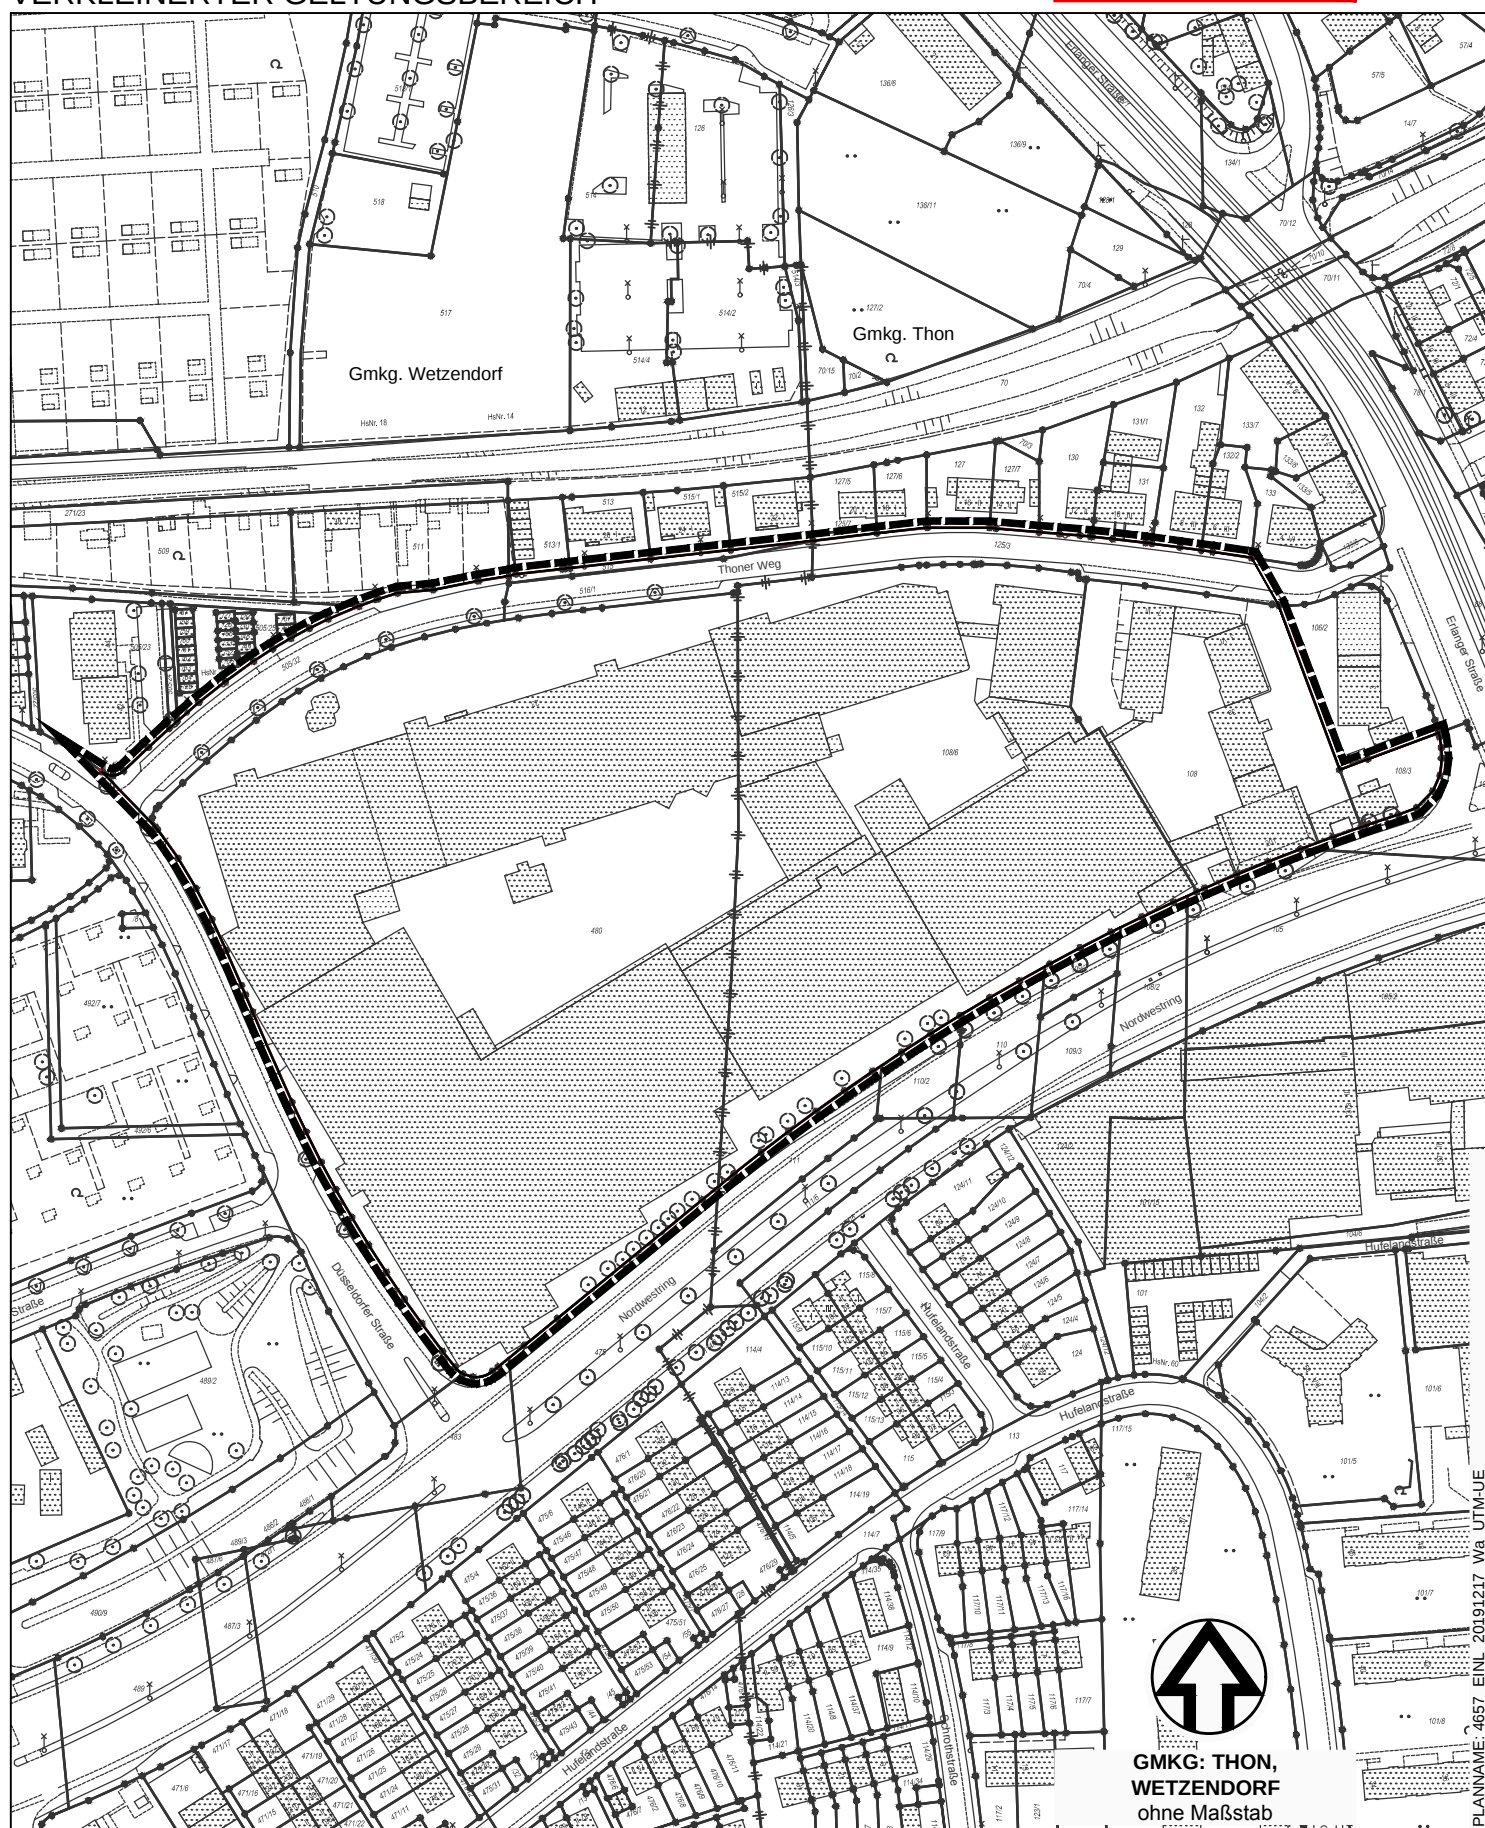

**GMKG: THON,  
WETZENDORF**  
ohne Maßstab

Grenze des räumlichen Geltungsbereichs

Stadtplanungsamt / Verbindliche Bauleitplanung