


Ausstattung



Kletter-, Balanciergerät

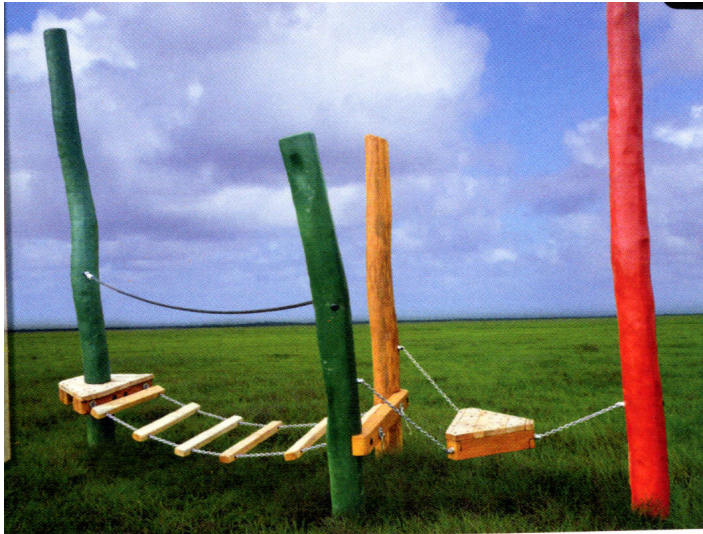

Beispiel Bohlenweg durch den Bestand




Modeliertes Gelände mit Teppichvliesbelag



Trampolin



Sand und Wasser

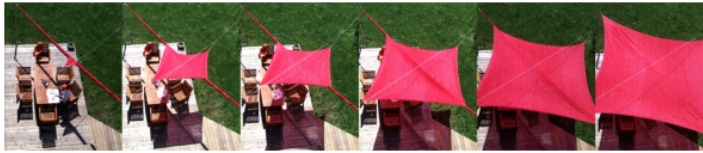

Sonnensegel aufrollbar

Pflanzenliste

Bäume, Hochstamm
H3xV 18-20-25 oder SOLSTB 20-25

Ac.sach.	Acer sacharinum – Silberahorn
Ac.ca.	Acer campestre – Feldahorn
Ac.plat.	Acer platanoides – Spitzahorn
Qu.ro.	Quercus robur – Stieleiche
Ti.to.	Tilia tomentosa – Silberlinde

Sträucher und Solitär

Amelanchier ovalis – Felsenbirne
Cornus alba – Weißer Hartriegel
Corylus avellana – Haselnuß
Diervilla lonicera – Buschgeißblatt
Lonicera i.S. – Heckenkirsche / Geißblatt
Ribes alpinum – Alpen-Johannisbeere
Spiraea i.S. – Spierstrauch
Sorbaria sorbifolia – Sibirische Fiederspiere
Sorbus aucuparia „Edulis“ – Eßbare Eberesche

sowie weitere standortgerechte, ungiftige Sträucher und Stauden

Baumschutzverordnung:

Auf dem Baugrundstück ist Baumbestand vorhanden, siehe Baumbestandsplan.

Gemäß der Aufstellung sind 19 Ersatzpflanzungen notwendig. Auf dem unmittelbaren Baugrundstück können nur 9 Bäume gepflanzt werden. Die weiteren werden auf dem Schulgrundstück gepflanzt bzw. abgelöst.



Legende

Baumbestand
Nr. lt. Baumbestandsplan

Baumneupflanzung

wassergebundene Decke

Traufe

Pflasterfläche

Sand

Kleinpflaster

Asphalt

Pflanzfläche

Fallschutzbelag

Rasen

extensive Dachbegrünung

Bearbeitungsgrenze

322.14
324.06

Planhöhe
Bestandshöhe
Leuchte

Bauherr

Stadt Nürnberg, vertreten durch
WBG-KOMMUNAL GmbH
Kinderhort Glogauer Straße

Freiflächengestaltungsplan

Datei: 2018-04 06 Entwurf	Verfasser: FÜ / MS	Nummer 2018-04 06
Layout: 06 - FFGP	Plotstyle:	
FÜHRES LandschaftsArchitektur BDLA Kirchenweg 3 Tel.: 0911 239566 - O 90513 Zirndorf Fax: 0911 239566-20 www.freiraum-fuehres.de		Maßstab 1: 200
		Erstellt 21.8.2019
		Stand