
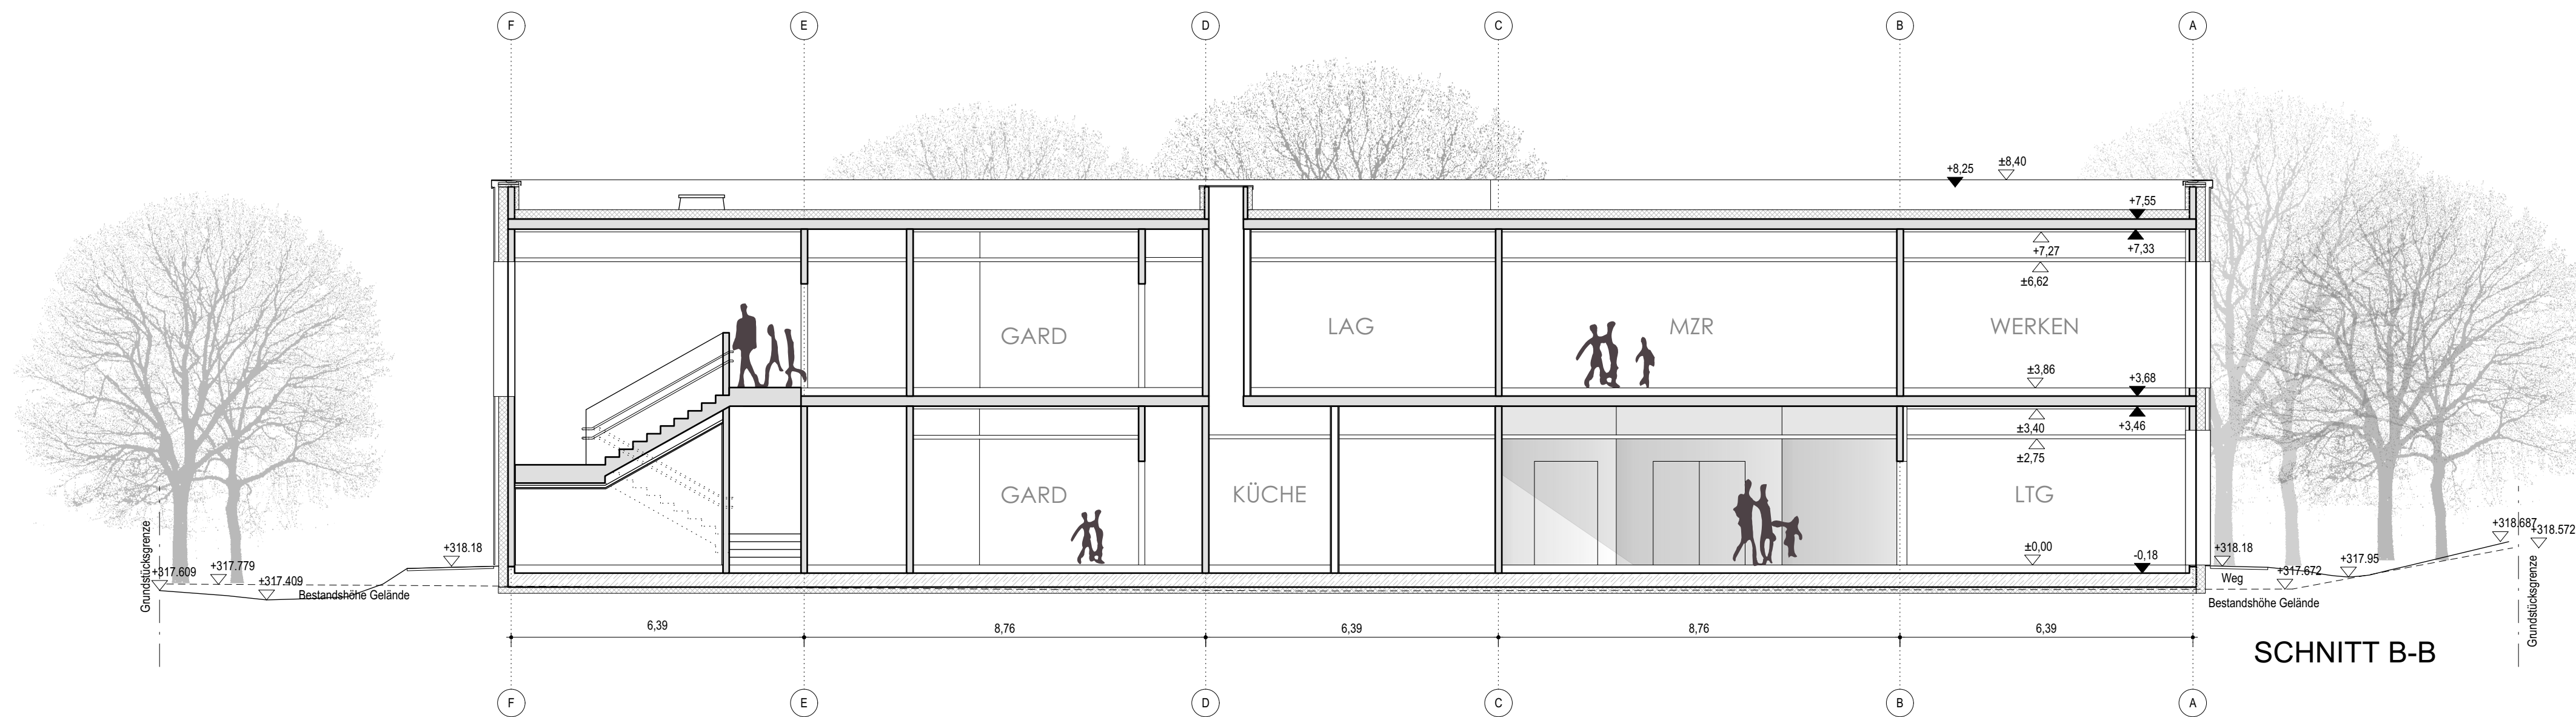


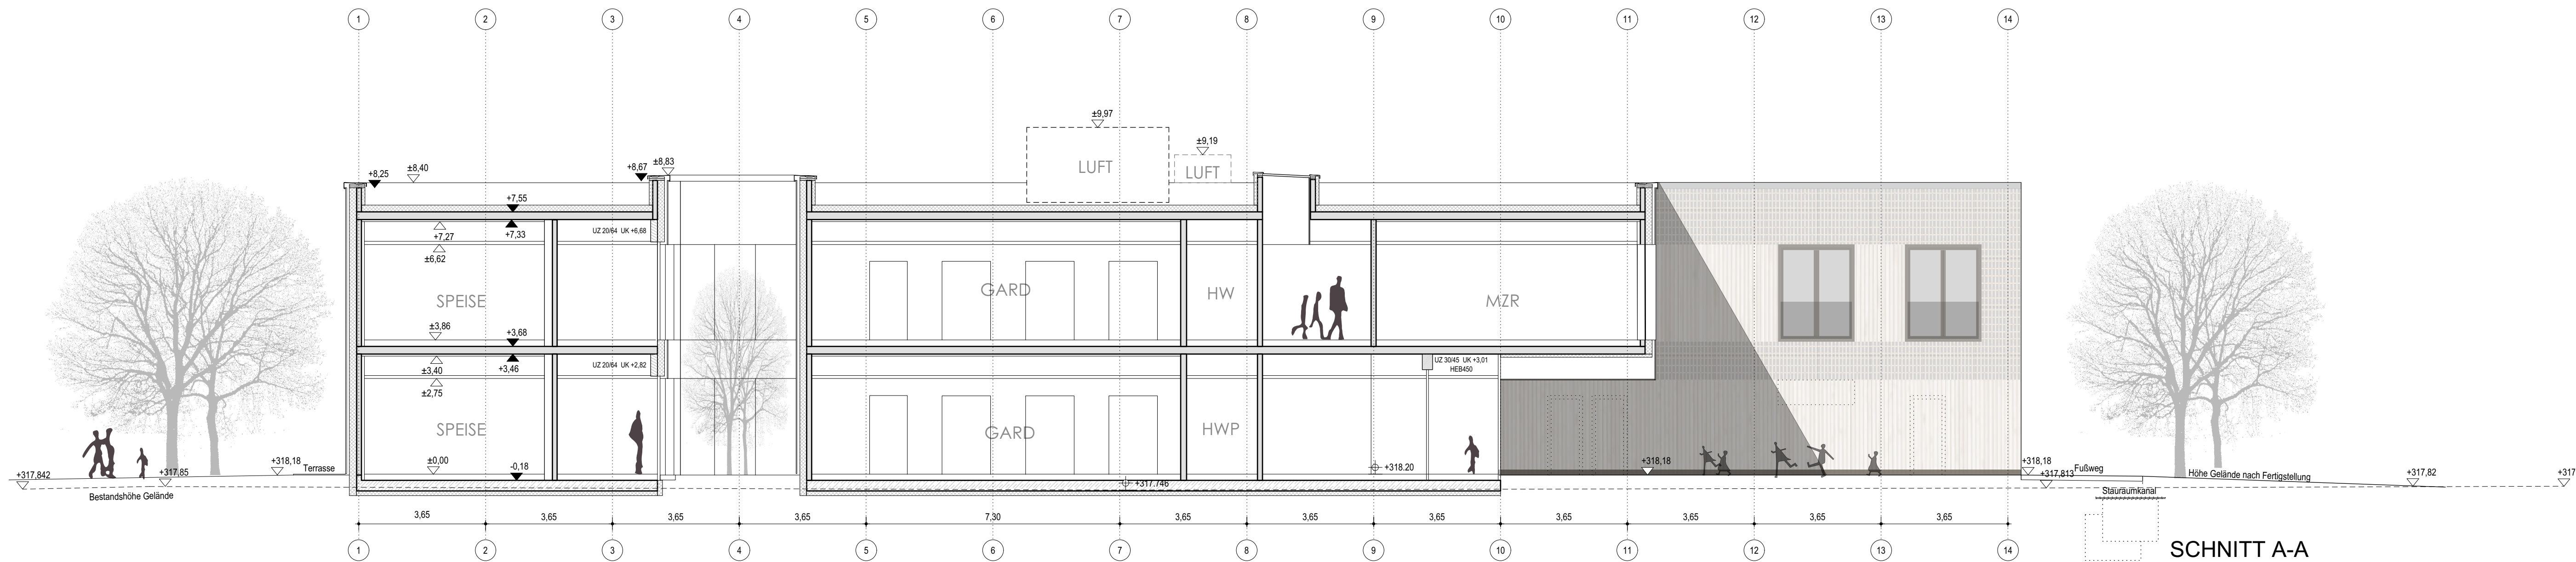

1806 / Neubau Kita Grünwaldstraße

PlanNr. **A-020** OKFF EG: ± 0,00 = 218,20 m ü.NN

Inhalt **Schnitte**

Index **00** Mst.: 1:100 Format: 841 x 594 Datum/Verf.: 30.10.19/ II Genehmigungsplanung

Bauherrschaft: WBG KOMMUNAL GmbH Beuthener Straße 41, 90471 Nürnberg T 0911 8004 - 215, F 0911 98997 - 215 bless@wbg.nuernberg.de	Architekt: Bär Stadelmann Stöcker Architekten Architekten und Stadtplaner PartGmbH Projektleiter: Herr Stadelmann Vordere Cramergasse 11, 90478 Nürnberg T 0911 37 65 02 70, F 0911 37 65 02 99 gru@bss-architekten.de	Genehmigende Behörde: Stadt Nürnberg Bauordnungsbehörde Bauhof 5, 90402 Nürnberg
--	---	--

Datum/Unterschrift	Datum/Unterschrift	Datum/Unterschrift
--------------------	--------------------	--------------------

Unterschriften Nachbarn:

Nachbar 1 Flurnummer 247, Grünwaldstraße 24b, 90408 Nürnberg

Nachbar 2 Flurnummer 280/46, Uhländstraße 44, 46, 90408 Nürnberg

Nachbar 3 Flurnummer 280/70, Atlantastraße, 90408 Nürnberg

Nachbar 4 Flurnummer 280/164, Nähe Uhländstraße, 90408 Nürnberg

Nachbar 5 Flurnummer 280/191, Nähe Uhländstraße, 90408 Nürnberg

Nachbar 6 Flurnummer 296/3, Nördring, 90408 Nürnberg

Nachbar 7 Flurnummer 297/7, Burgkmaierstraße 11, 13, 15, Grünwaldstraße 26, 28, 90408 Nürnberg

Nachbar 8 Flurnummer 297/13, Grünwaldstraße, 90408 Nürnberg

Nachbar 9 Flurnummer 297/15, Grünwaldstraße 20, 22, 24, 90408 Nürnberg

Nachbar 10 Flurnummer 299, Nördring 50, 52, 54, 56, 58, 90408 Nürnberg

Nachbar 11 Flurnummer 299/3, Nördring, 90408 Nürnberg

Nachbar 12 Flurnummer 364, Nördring, 90408 Nürnberg

Nachbar 13 Flurnummer 614/5, Grünwaldstraße 18, 90408 Nürnberg

Nachbar 14 Flurnummer 625, Grünwaldstraße, Grünwaldstraße 4, Uhländstraße, 90408 Nürnberg