




Vorentwurf
Ausschnittsplan Frauenkirche
1:200

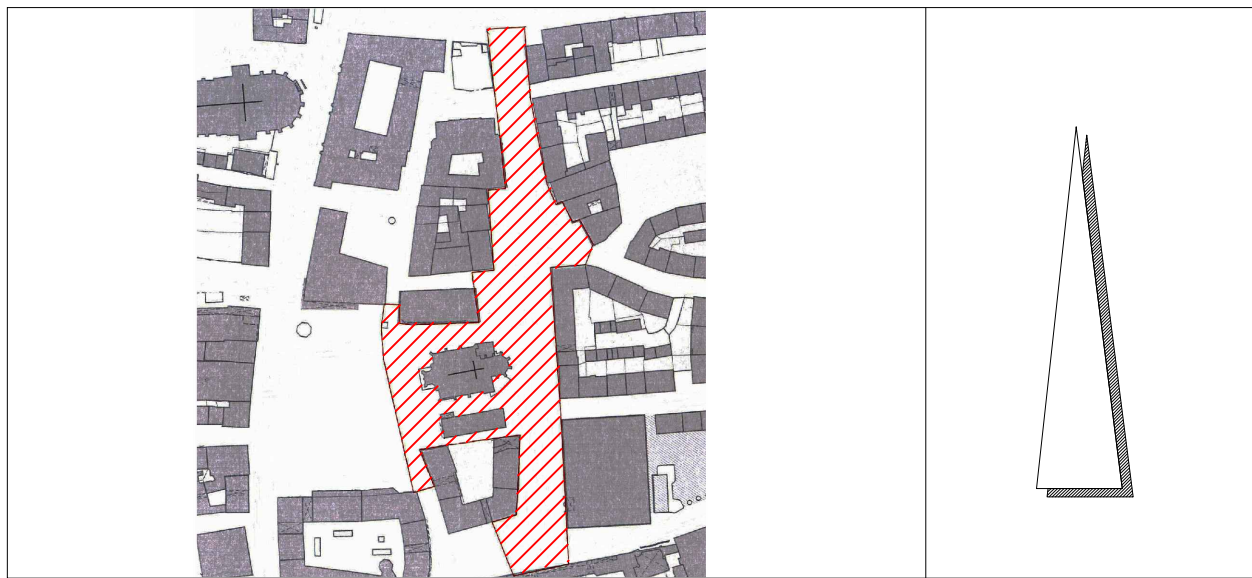

Datum	Änderungsvermerk	Bearb.	Freigabe	Index

Projekt	Umgestaltung Obstmarkt Nürnberg		
---------	------------------------------------	--	--

Planinhalt	Vorentwurf Ausschnittsplan Frauenkirche mit temp. Versorgungsstation	Maßstab 1:200
------------	--	------------------

Bauherr	Stadt Nürnberg	Höhe	97.10 = 297.10m üNN
---------	----------------	------	---------------------

Planung	 Schegk Landschaftsarchitekten Stadtplaner Am Pfänderling 4 85778 Haimhausen T 08133/9 32 46-0 F 08133/9 32 46-22 la@schegk.de www.schegk.de	 Schüßler-Plan Ingenieurgesellschaft mbH Am Tullnaupark 8 90402 Nürnberg T 0911/ 98 22 20-10 F 0911/ 98 22 20-99 nuernberg@schuessler-plan.de www.schuessler-plan.de	Datum	16.01.2020
			Bearbeiter	kj / ok
			Datei	494b_2_A01_.dwg
			Größe	A1
			Projektnr.	494bNÜOM
			Plannr.	494b_2_A08

VORABZUG