


ÜBERSICHTSPLAN ZUR ZWEITEN ÄNDERUNG UND ERGÄNZUNG DES BEBAUUNGSPLANS NR. 3833

zwischen Bahnhof Langwasser, der Zufahrt zum Bundesbahngelände, der Breslauer Straße und der
Otto-Bärnreuther-Straße

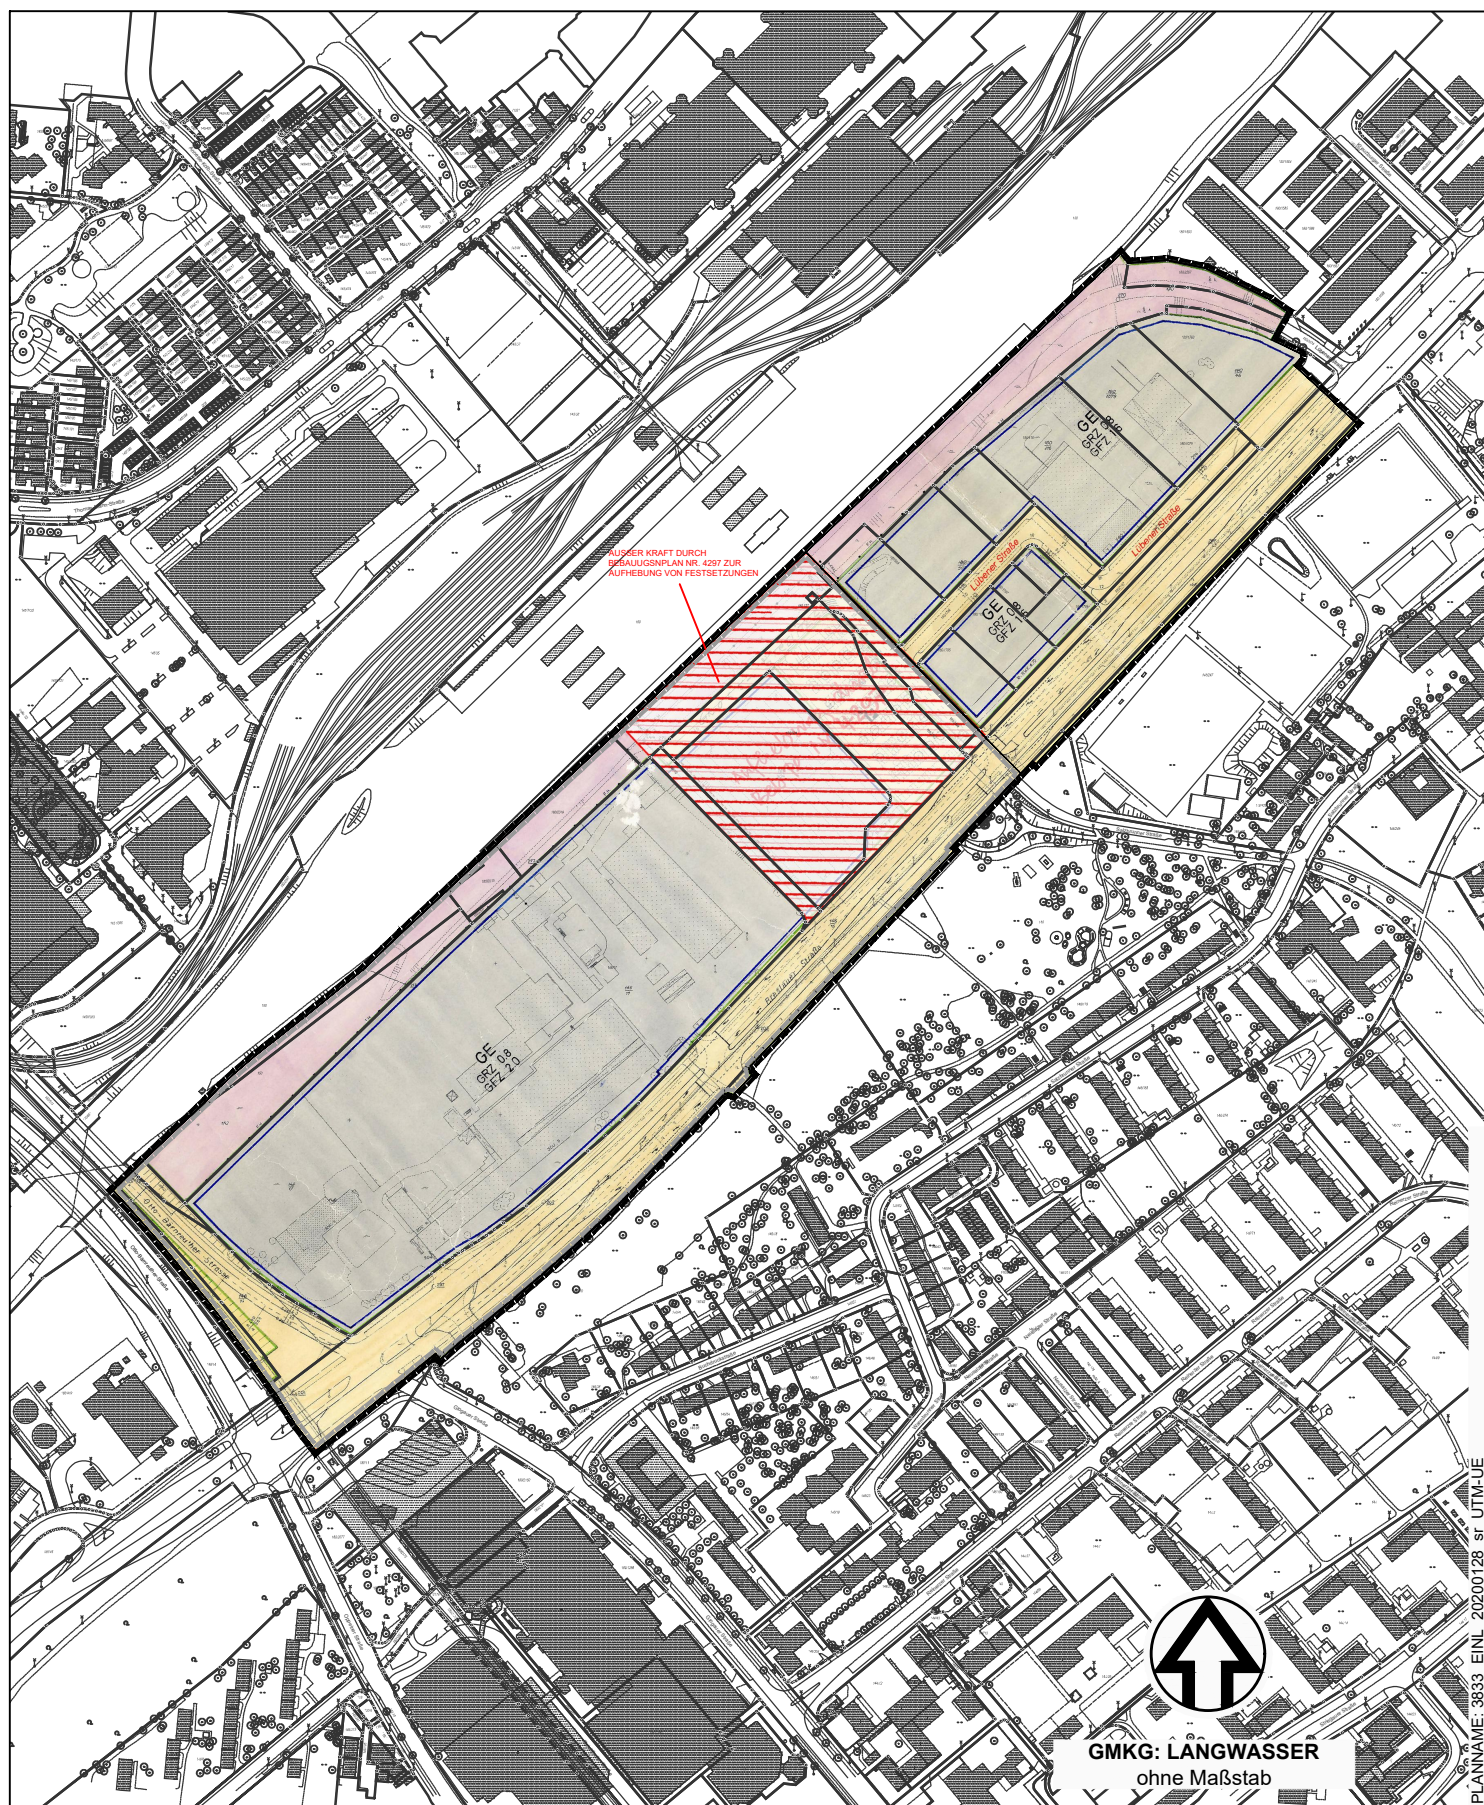

PLANNAME: 3833_EINL_20200128_sr_UTM-UE



Grenze des räumlichen Geltungsbereichs

Grenze des räumlichen Änderungsbereichs und Ergänzungsbereichs

Stadtplanungsamt / Verbindliche Bauleitplanung

