
Kanalerneuerung Allersberger Straße, mit geplanter Kanaltrasse

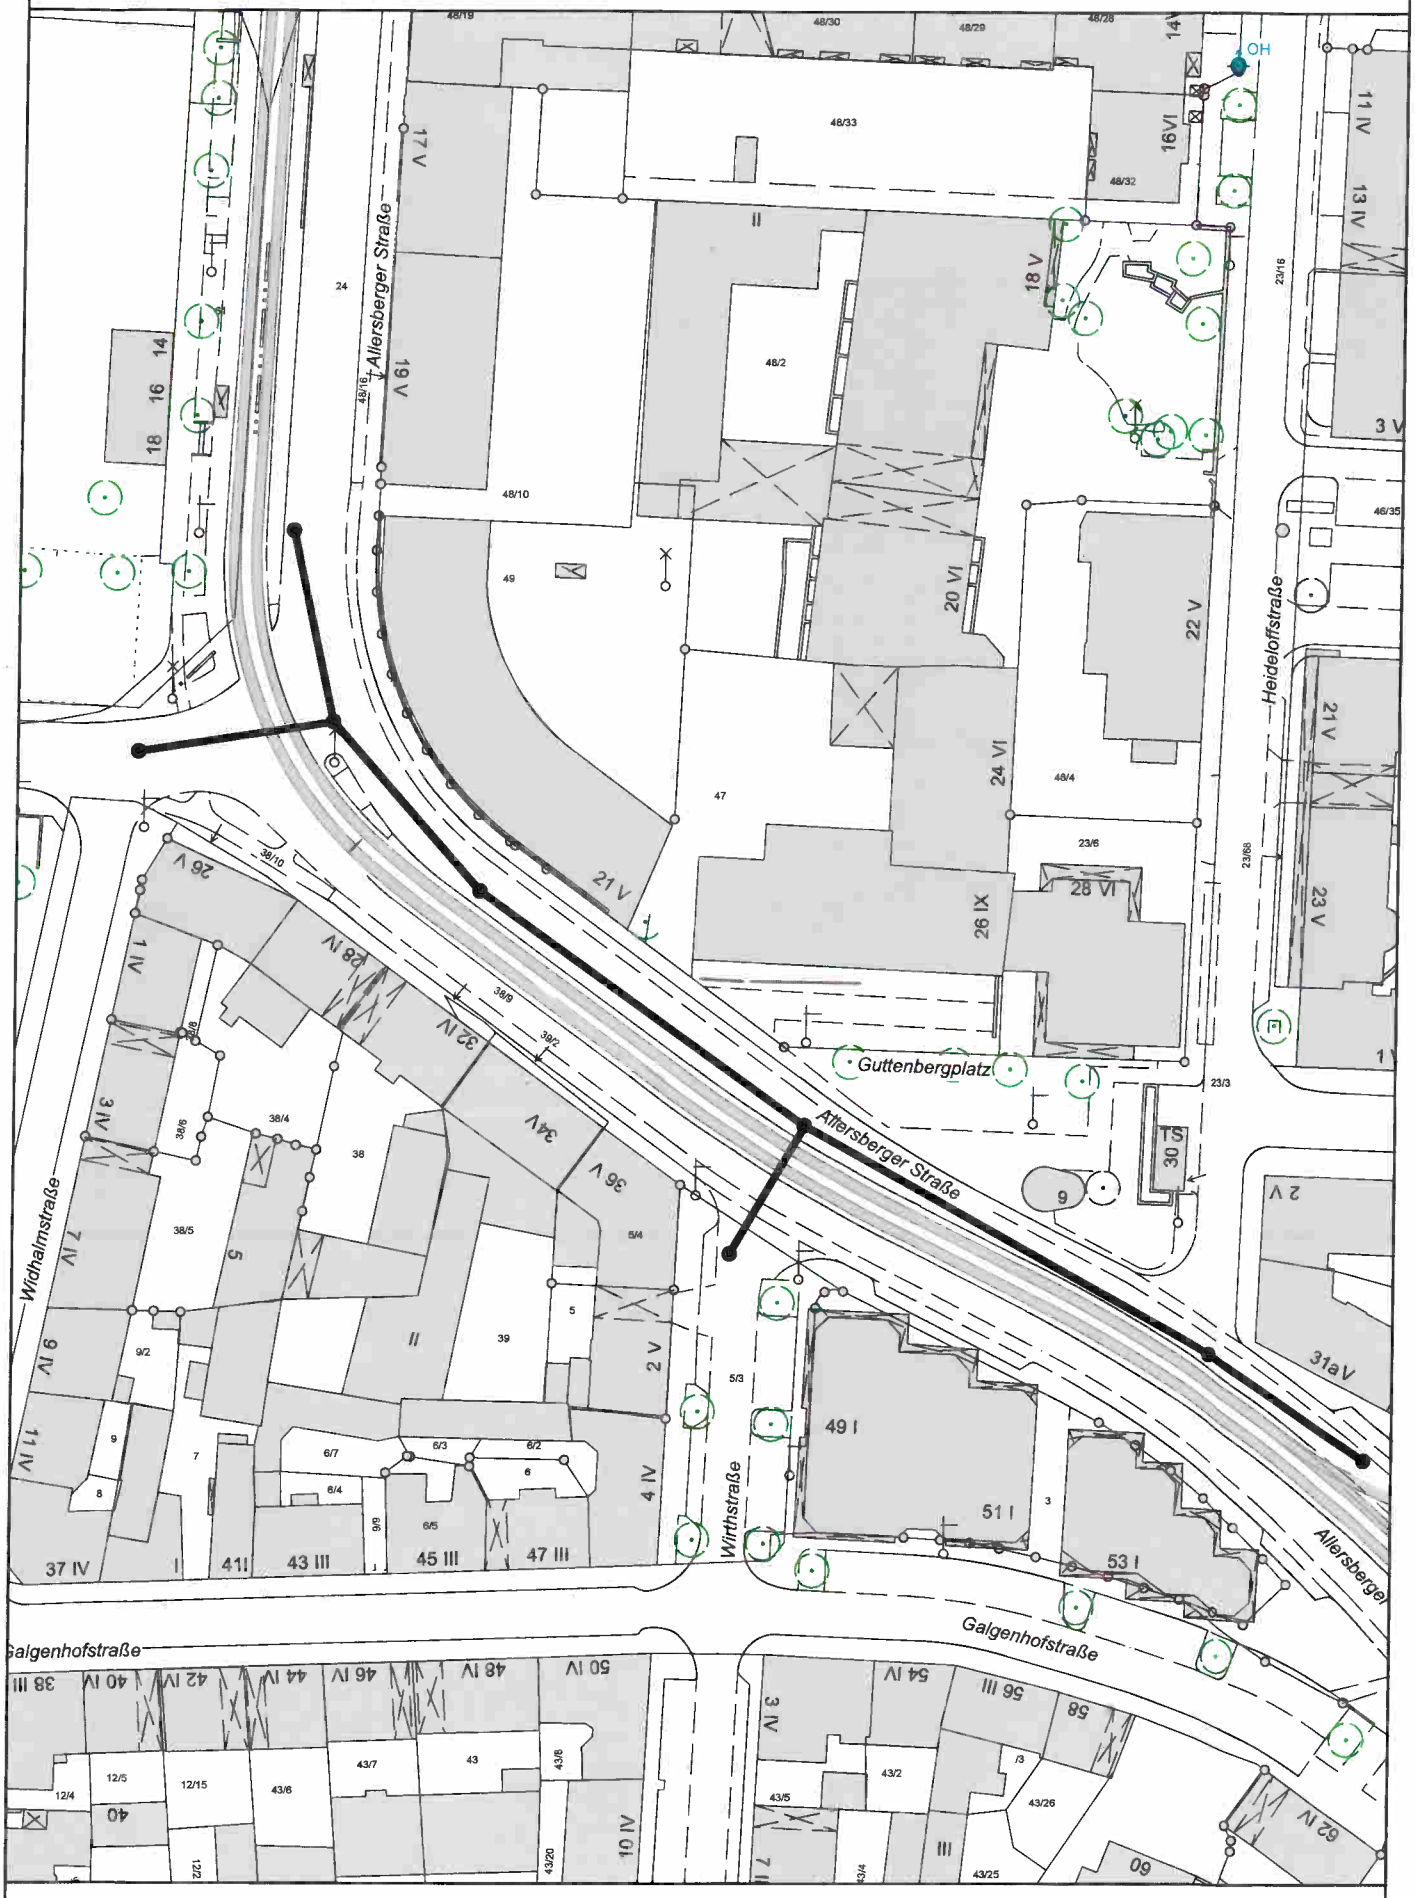

M.: 1: 1000