kindergarten am stadtpark nürnberg | freiflächengestaltungsplan | stand: 30.08.2019

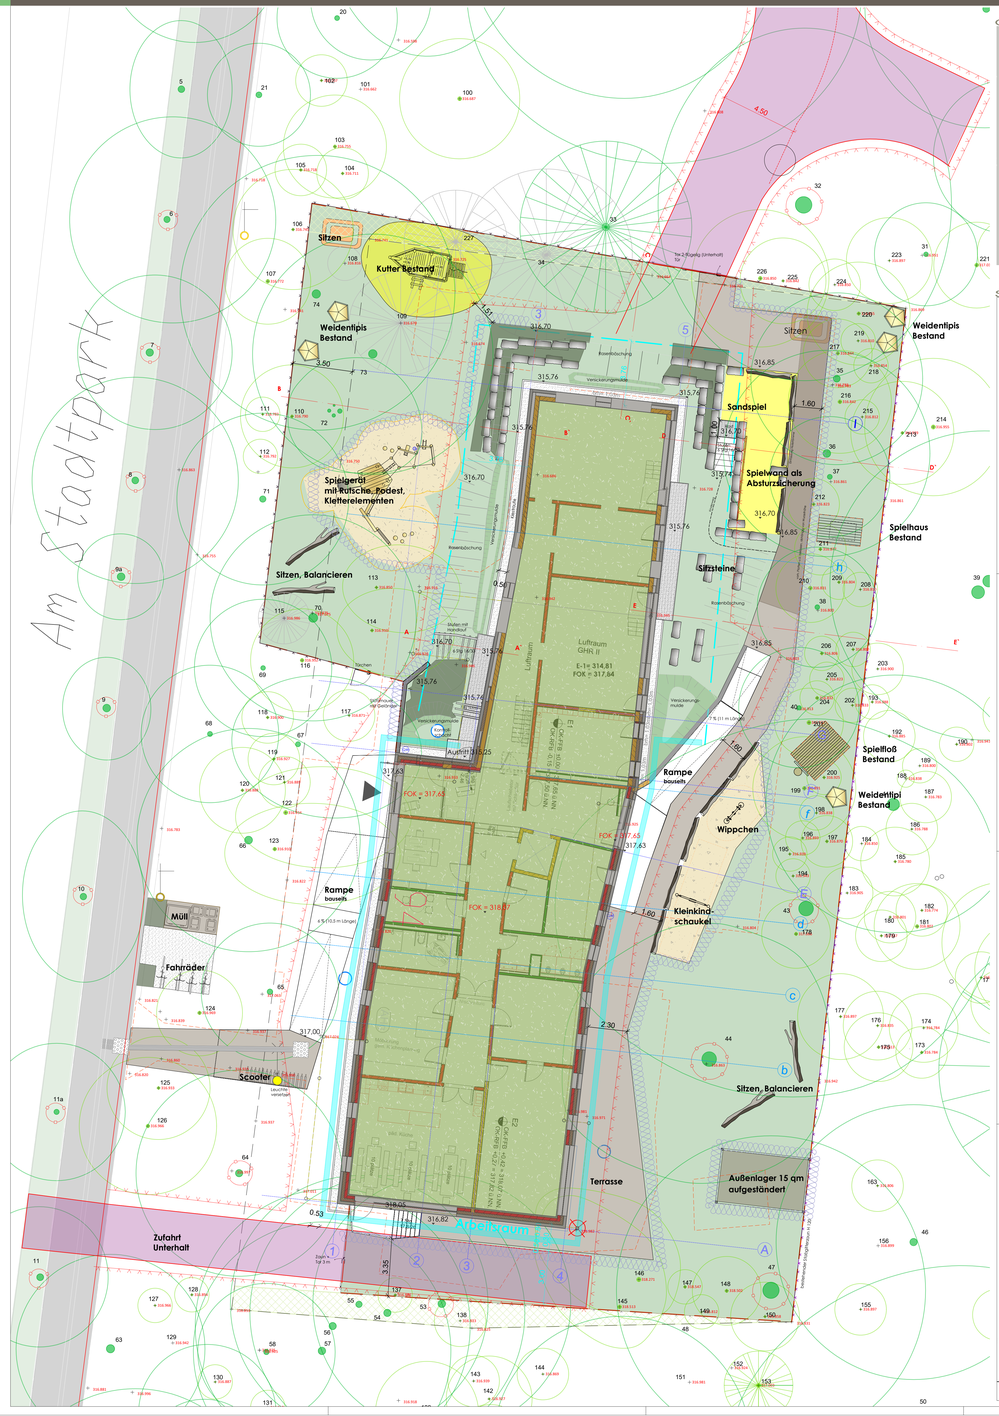

ausstattung und spielgeräte

schnitte

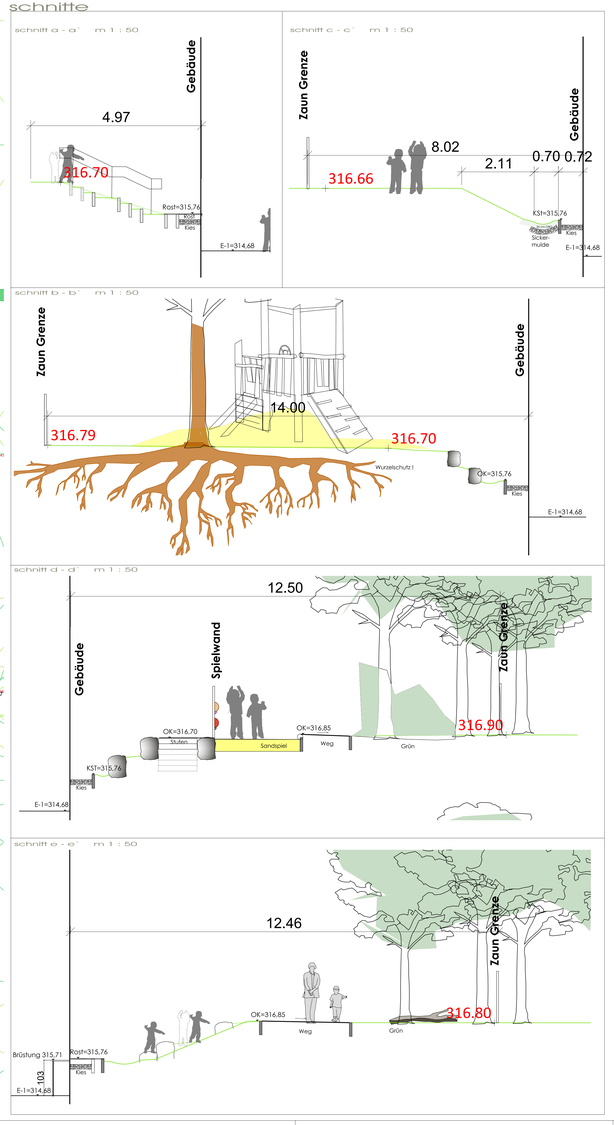

texthinweise

Stellplatzsatzung Stadt Nürnberg:
Fahrräder: SOLL: 1 A81/Gruppe | 3 Gruppen -> 3 Stellplätze
IST: 4 Anlehnbügel, für 8 Fahrräder
zusätzlich: 1x Scooterplatze

PKW- Stellplätze: SOLL: 1 Stellplatz/Gruppe | 3 Gruppen -> 3 Stellplätze
da bereits im Bestandskindergarten 3 Stellplätze nachgewiesen sind, werden keine neuen Stellplätze nötig.

Oberflächenentwässerung:
anfallendes Oberflächenwasser wird in die angrenzenden Grünflächen zur Versickerung abgeleitet.
Das Dachwasser wird einer Rigole unterhalb des Gebäudes zugeführt.

Pflanzung:
Im Bearbeitungsbereich werden im Bereich der Böschungen und Terrassierungen robuste Kleinsträucher und Bodendecker gepflanzt.
Folgende Arten sind vorgesehen:

Sträucher und Kleinsträucher:
Deutzia gracilis - Maiglöckchenstrauch (Str. 2xv, Co. 30-40)
Hydrangea arborescens 'Grandiflora' - Hortensie (Str. 3xv, Co. 60-80)
Potentilla i.A.u.S. - Fünfingerstrauch (Str. 2xv, Co. 40-60)
Ribes alpinum 'Schmidt' - Alpen-Johannisbeere (Str. 2xv, Co. 40-60)
Salix purpurea 'Nana' - Zwerg-Purpur-Weide (Str. 2xv, Co. 40-60)
Salix rosmarinifolia - Rosmarin-Weide (Str. 2xv, Co. 40-60)

Bodendecker, Stauden und Gräser:
Bugleasides purpurocaerulea - Steinsame (9 St./qm)
Epimedium x perralchicum 'Frohnleiten' - Elfenblume (6 St. /qm)
Geranium in Arten und Sorten - Storchschnabel (7 St./qm)
Hosta in Arten und Sorten - Funkie
Tiarella cordifolia- Schaumblüte (7 St./qm)
Vinca minor - Immergrün (5 St./qm)
Calamagrostis acutiflora 'K. Foerster' - Reitgras
Carex pendula - Riesensegge
Deschampsia cespitosa- Wald-Schmiele
Luzula nivea - Hainsimse
Luzula silvatica - Wald - Marbel

Baumschutz:
es sind keine Bäume zur Fällung vorgesehen.
(siehe Baumbestandsplan).
da die Freianlagen im Kronentraufbereich der Bäume entstehen, werden besondere Schutzmaßnahmen getroffen:
- bei Grabarbeiten werden Suchschlitze von Hand vorgenommen, um auf vorh. Wurzeln reagieren zu können.
- die Spielgeräte werden variabel konzipiert, um bei Wurzelvorkommen vor Ort Änderungen vornehmen zu können.
- befestigte Flächen sind auf bereits versiegelten Flächen geplant, um den Wurzelraum der Bäume zu schützen.

Artenschutzrechtliche Vorgaben aus der saP:
Die Untersuchungen laufen derzeit noch.

CEF-Maßnahmen:
Gemäß Herrn Dipl.-Biologen Oliver Fehse sind bei der Durchführung der Baumaßnahme voraussichtlich keine CEF- Maßnahmen erforderlich. Der Endbericht ist abzuwarten.

Vermeidungsmaßnahmen:
Rodungsmaßnahmen (Bäume/Sträucher) sind in der Zeit vom 01.10.bis 28.02. durchzuführen. Durch diesen Zeitrahmen werden Schutzzeiten für Vögel (Brutzeit 01.03. bis i.d.R. 30.09.) gewährleistet.

legende

BAUMSCHUTZ

- Baustraße im Baumbestand: Geotextil | 20 cm Schotter 8 /16 | Asphalttragschicht 8 cm
- Verbau
- Baugruben - Oberkante
- Baumschutzzaun (Holzzaun, 5 waagr. Latten)
- Stammschutz Bretter
- Holzzaun 50 cm hoch (Kniebarriere entlang Gehweg)
- Suchschlitze Handaushub (Wurzelsuchgraben)

VEGETATION

Nadelbaum Laubbaum

- 33 / 52 — gem. BaumSchVO geschützter Baumbestand mit Nr., wird erhalten
- 153 / 116 — Baumbestand, der nicht der BaumSchVO unterliegt
- 115 / 108 — Baum abgestorben/nicht verkehrssicher

FLÄCHEN

- Sandspiel
- Fallschutz Hackschitzel
- Wege/Terrassen
- Dachbegrünung
- Grünfläche/ Bodendecker,Kleinsträucher
- Flächentausch Süd nach Nord

UMGRENZUNGEN

- Gebäude BESTAND
- Umgrenzung Versiegelung BESTAND
- Grundstückszuschnitt NEU Zaun
- Grundstückszuschnitt BESTAND

SONSTIGES

- + 316.687 — Höhe Bestand
- 316.70 — Höhe geplant
- Böschung geplant
- Stützmauer mit Absturzsicherung
- Sitzsteine/Mauersteine
- Sickermulde
- Gartenwasser
- Leuchte Bestand
- Mast Straßenleuchte Bestand

übersicht m 1 : 500

Der Planer: .....

Der Bauherr: .....

NORD

Index	Datum	Planverteiler	Änderung
	06.09.19	Bauherr, Architekt, Bauingenieur, AG	

AUFTRAGGEBER	**Stadt Nürnberg** vertreten durch: **WBG KOMMUNAL GmbH Beuthener Str. 41 90471 Nürnberg**
BAUMASSNAHME	**Ersatzneubau Kindergarten Am Stadtpark [ASP], Nürnberg**
OBJEKT / PLANINHALT	**Freiflächengestaltungsplan** **Stand 30.08.2019**
BEILAGE NR. :	
ARBEITSSTUFE :	Genehmigung
ARBEITSFACH :	Aussenanlagen
DATUM	30.08.2019

	DATUM	NAME
ENTW.	30.08.19	um
GEZ.	30.08.19	um
GEPR.	30.08.19	um

MASSTAB: 1: 500/100/50
Plan Nr. 4.1
Entwurfsverfasser:
ASP_190830_AFR_04_LA_EG_AA_001_00_F.dwg