


Streckenquerschnitt Frankenstraße
Ecke Hauptzollamt Nürnberg

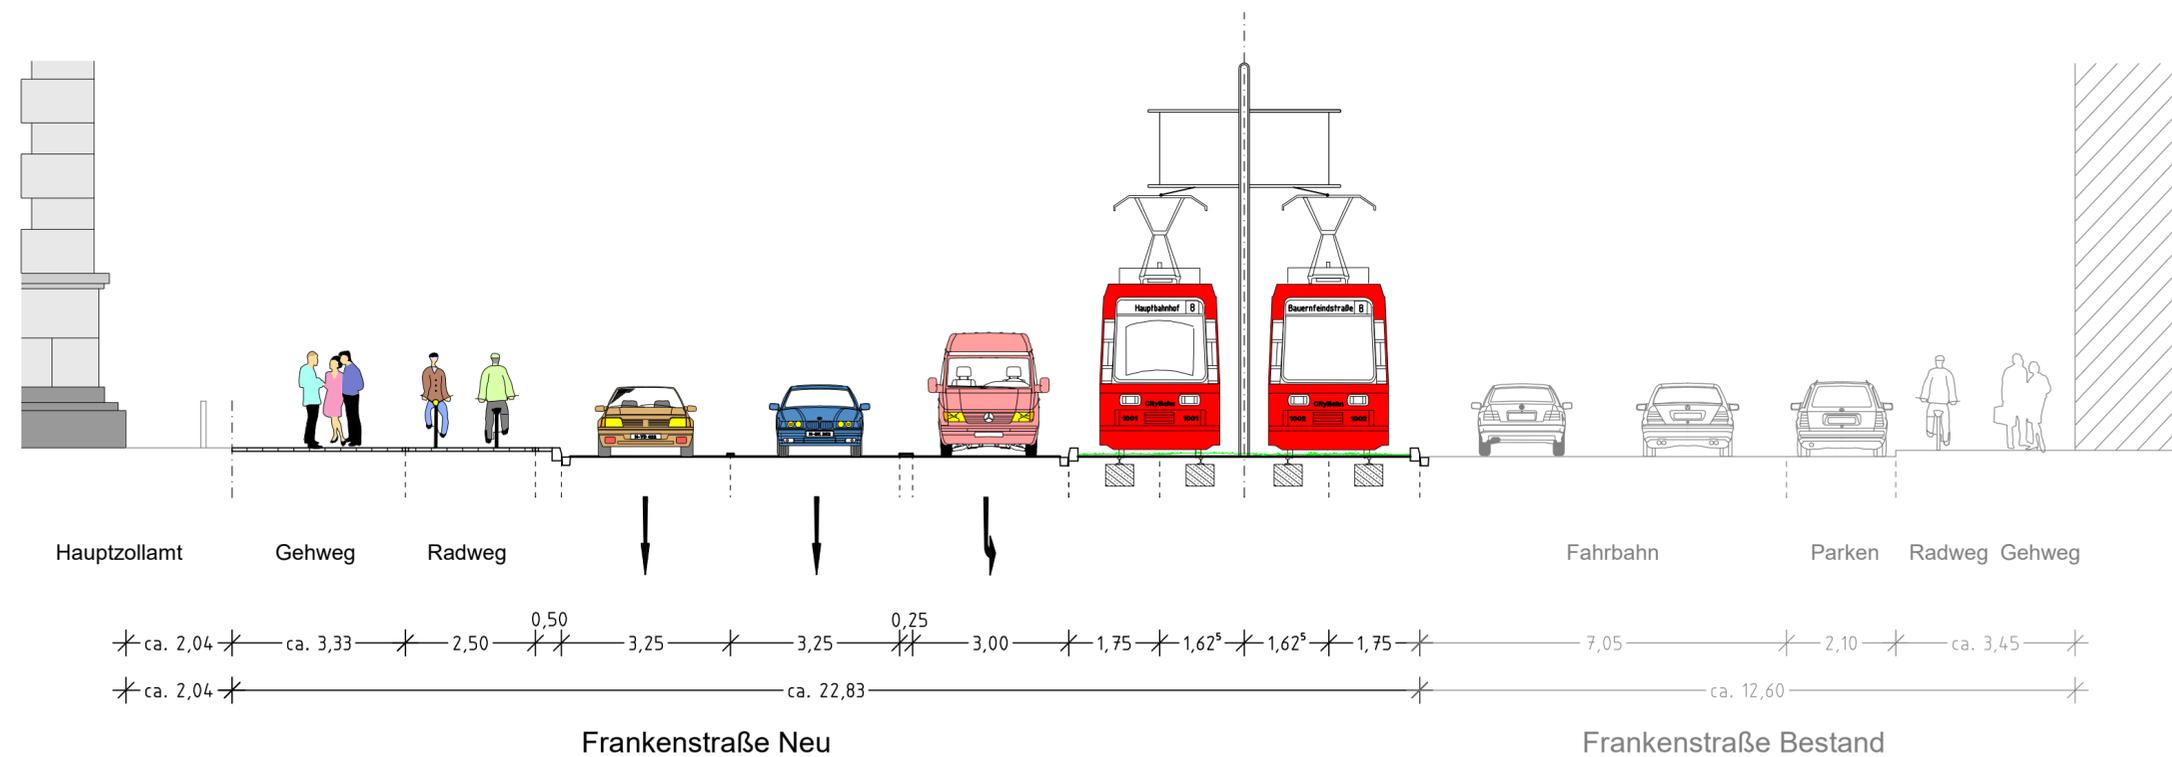

VERKEHRSPLANUNGSAMT STRASSENPLANUNG		NÜRNBERG	
ABTEILUNGSLEITUNG	gez. Wunder	NÜRNBERG, AM 28.01.2020	
BEARBEITUNG	Wiedemann (4935)	gez. Jülich AMTSLEITER	
	Bräuning-Fürbach		
ÄNDERUNGEN			Regelquerschnitt 1-1
DATUM	BEARBEITUNG	OBJEKT	M = 1 : 100
			2.2281.4.1
			Straßenbahnverlängerung Brunecker Areal Ecke Hauptzollamt - Frankenstraße
Straßenbahn_Tristan-Bauernfeind_003 Querschnitt.PLT vom 30.01.20			