


Streckenquerschnitt Brunecker Areal
Haltestelle "Ingolstädter Straße"

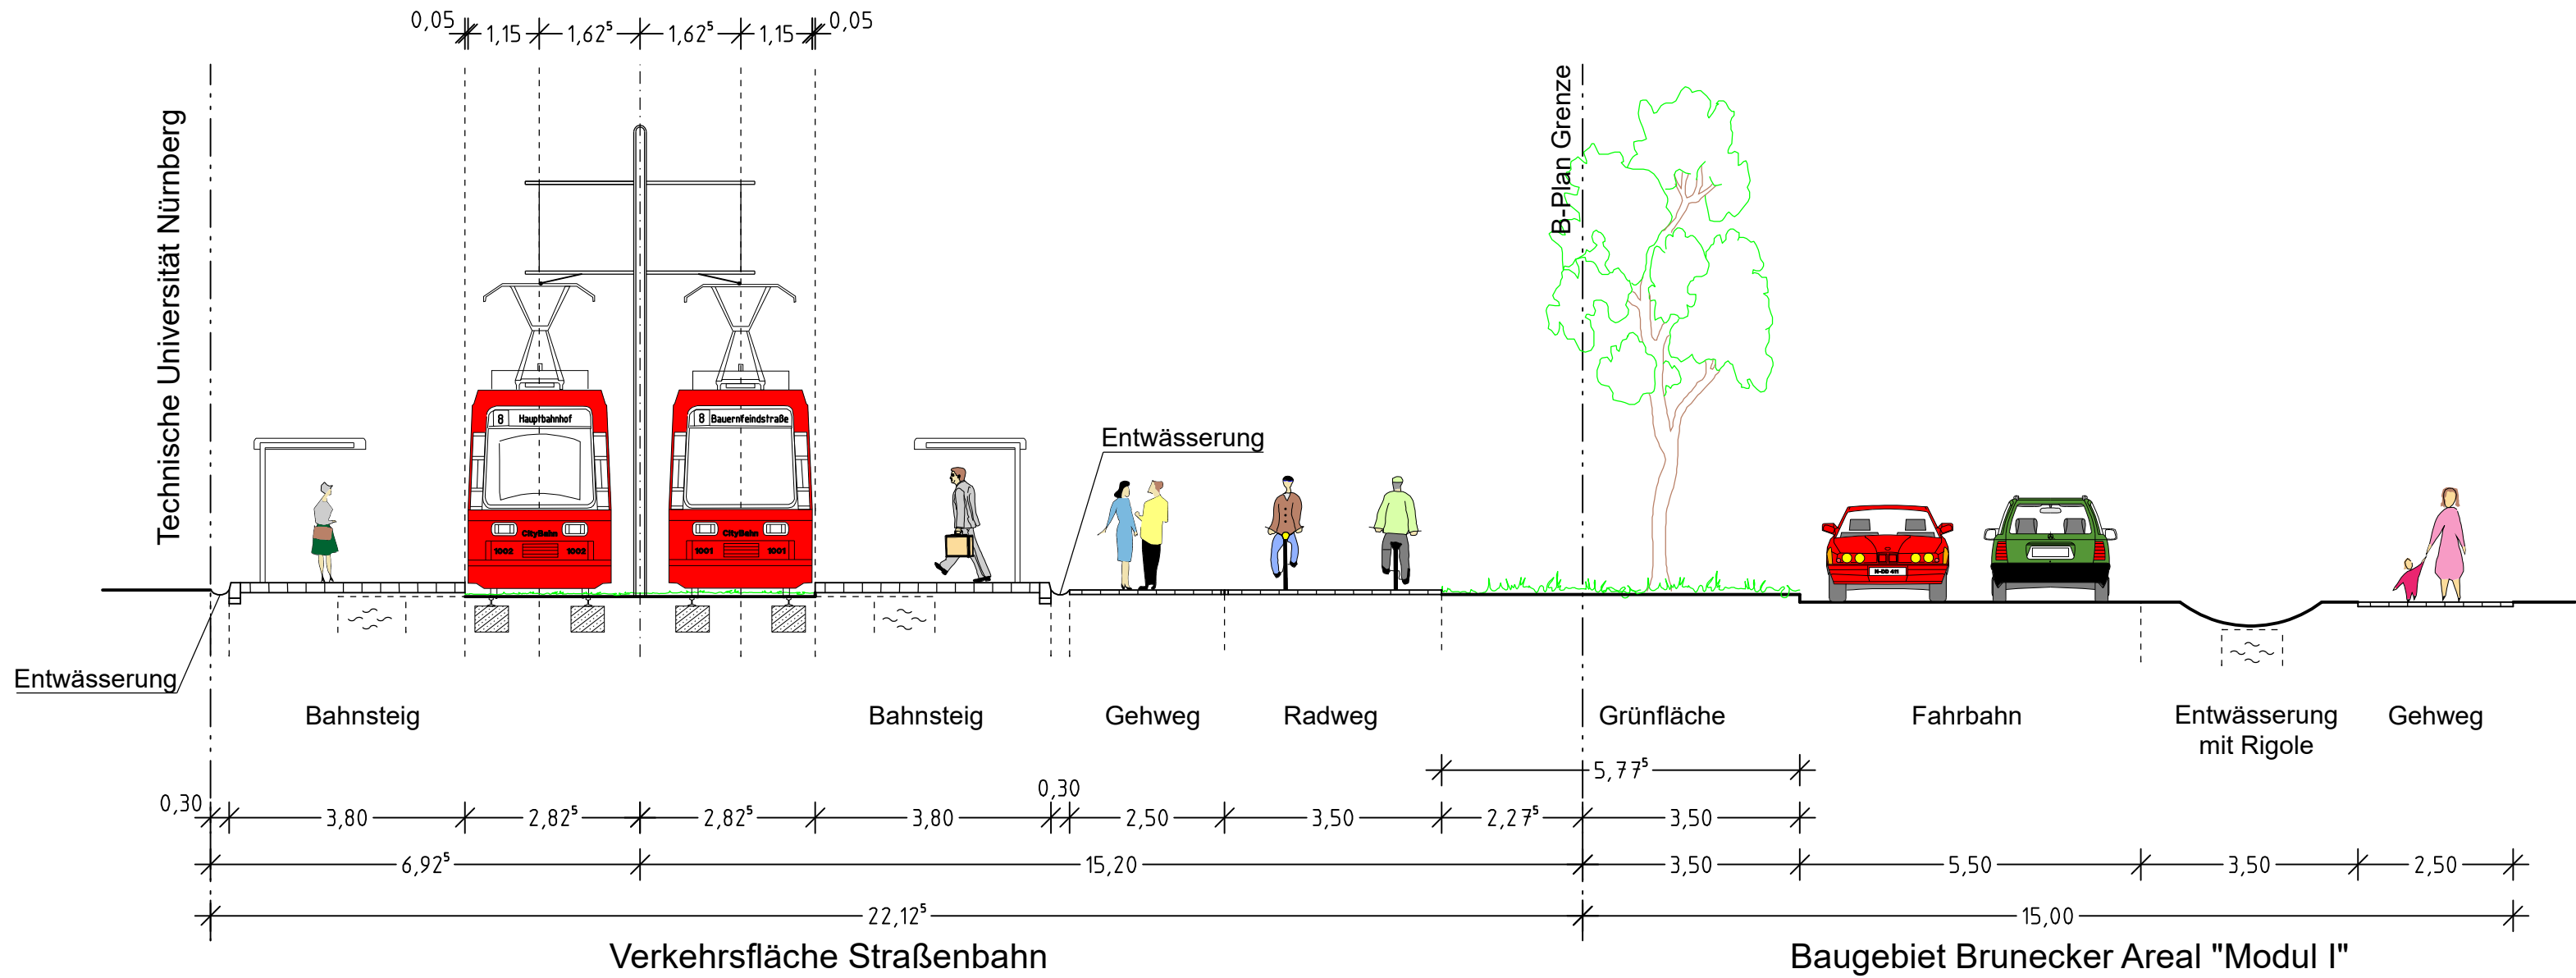

VERKEHRSPLANUNGSAMT STRASSENPLANUNG			 NÜRNBERG	
ABTEILUNGSLEITUNG		gez. Wunder	NÜRNBERG, AM 28.01.2020 gez. Jülich AMTSLEITER	
BEARBEITUNG		Wiedemann (4935)		
		Bräuning-Fürbach		
ÄNDERUNGEN			Regelquerschnitt 2-2	
DATUM	BEARBEITUNG	OBJEKT	M = 1 : 100	2.2281.4.2
			Straßenbahnverlängerung Brunecker Areal Haltestelle "Ingolstädter Straße"	
Straßenbahn_Tristan-Bauernfeind_003 Querschnitt.PLT vom 30.01.20				