


Streckenquerschnitt Brunecker Areal
Haltestelle "Parkstraße Nord"

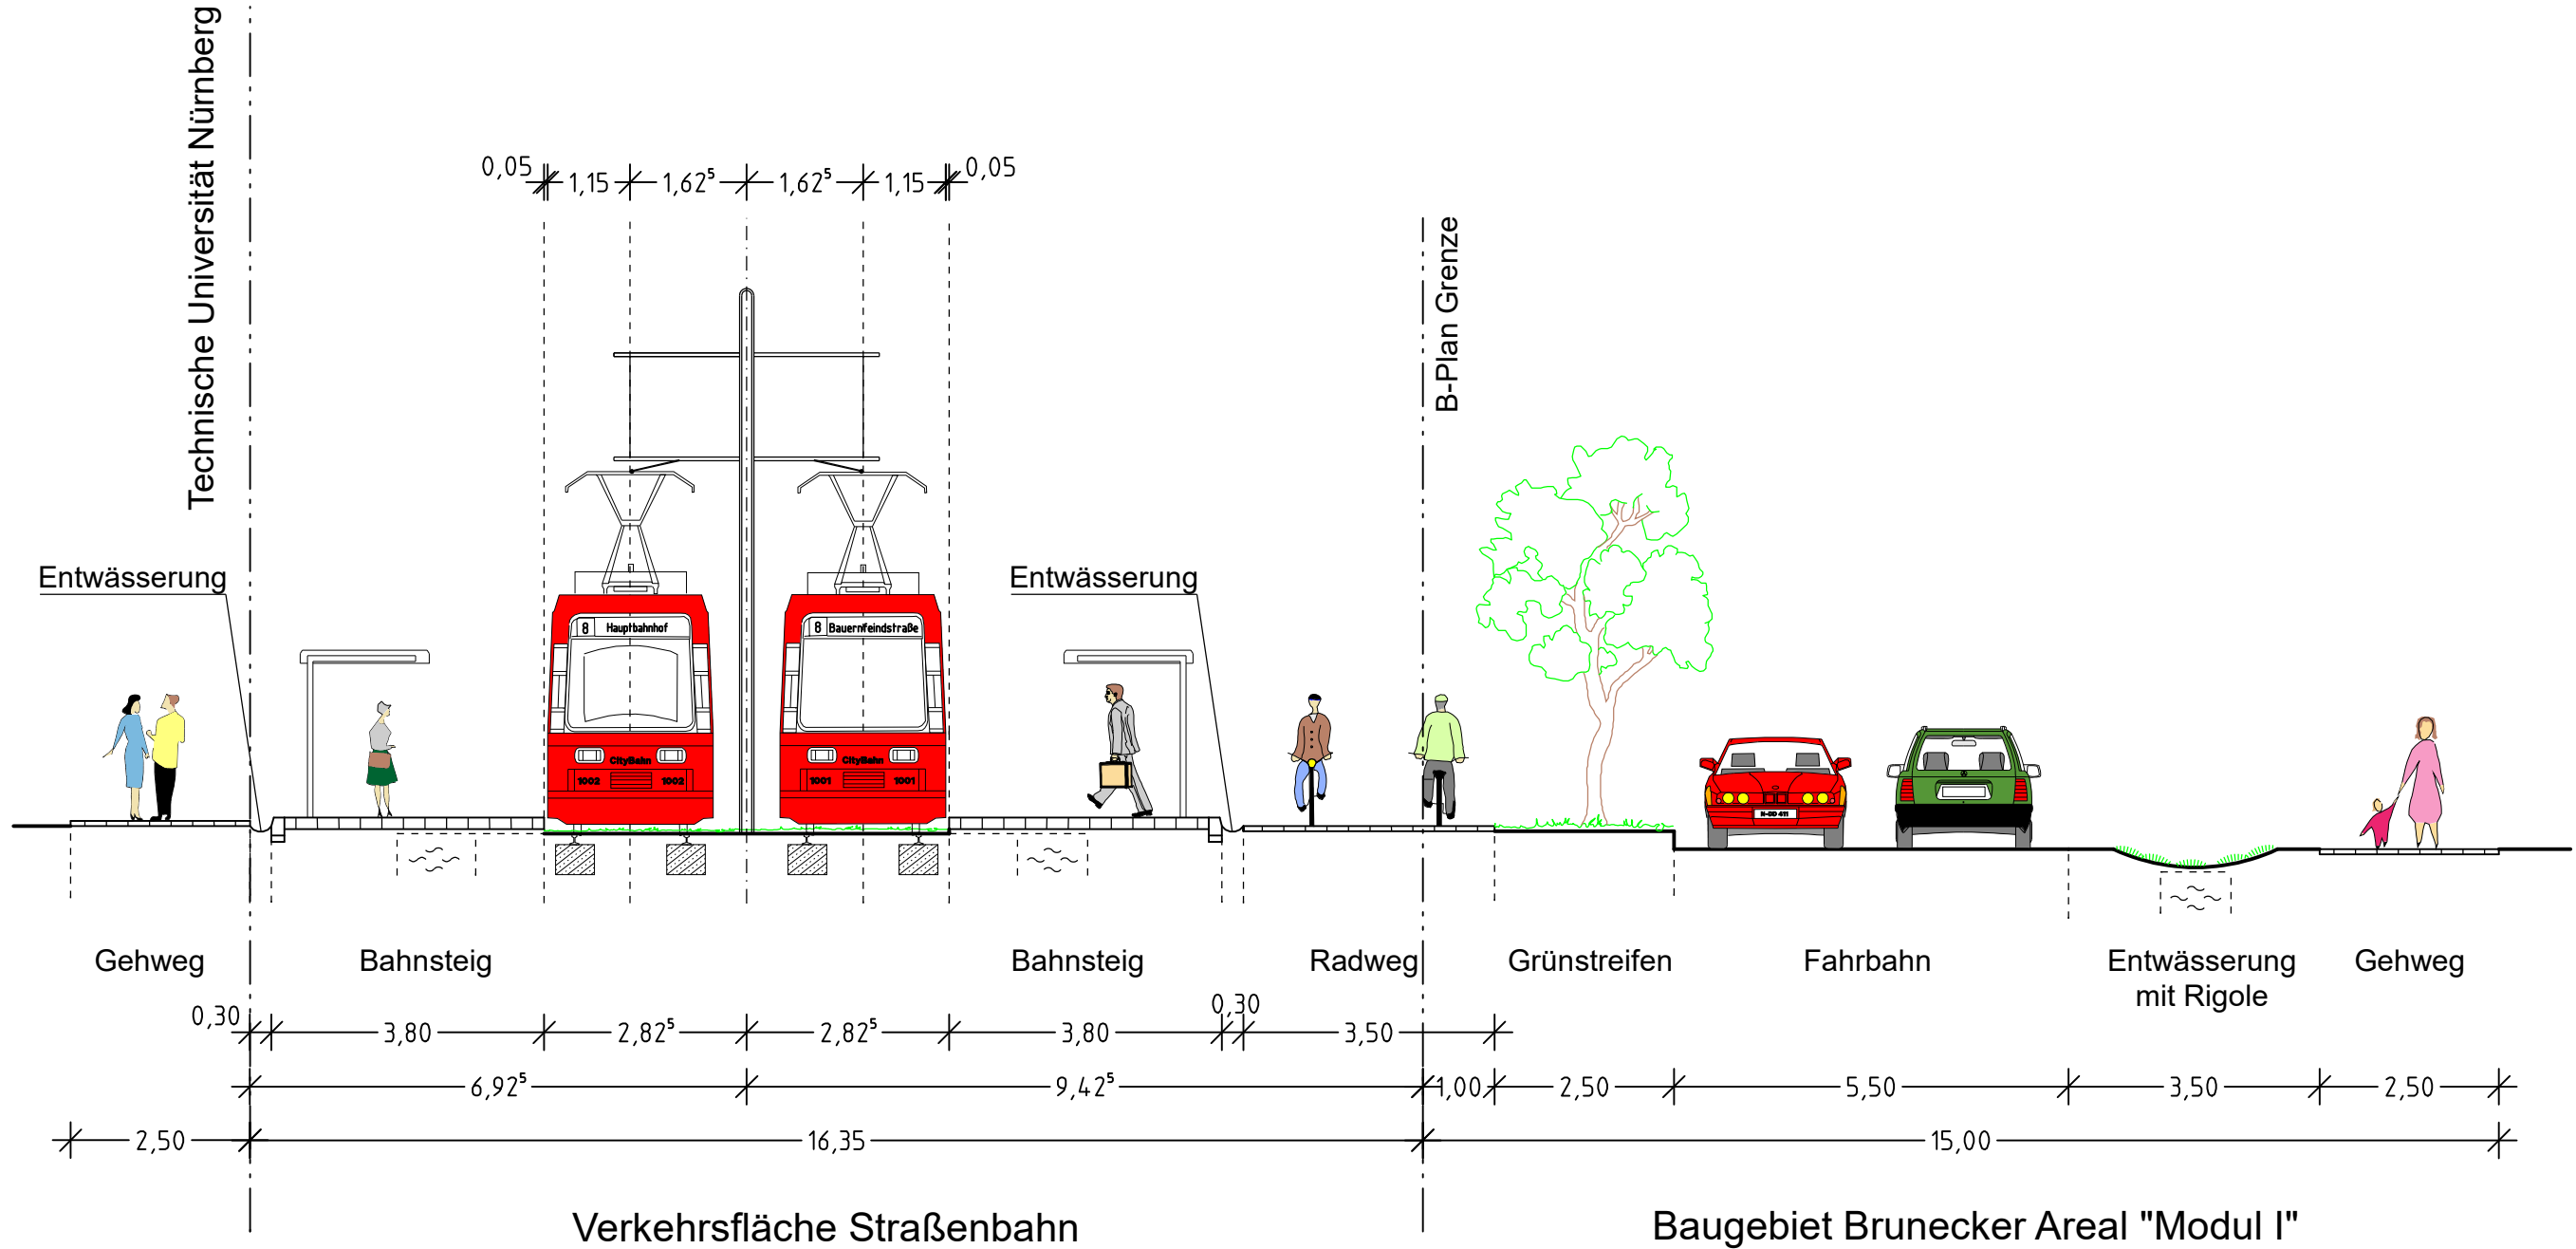

VERKEHRSPLANUNGSAMT
STRASSENPLANUNG



ABTEILUNGSLEITUNG	gez. Wunder	NÜRNBERG, AM 28.01.2020	
BEARBEITUNG	Wiedemann (4935)	gez. Jülich AMTSLEITER	
	Bräuning-Fürbach		
ÄNDERUNGEN			Regelquerschnitt 3-3
DATUM	BEARBEITUNG	OBJEKT	M = 1 : 100 2.2281.4.3
			Straßenbahnverlängerung Brunecker Areal Haltestelle "Parkstraße Nord"
Straßenbahn_Tristan-Bauernfeind_003 Querschnitt.PLT vom 30.01.20			