


Streckenquerschnitt Brunecker Areal Freie Strecke mit Rigolen

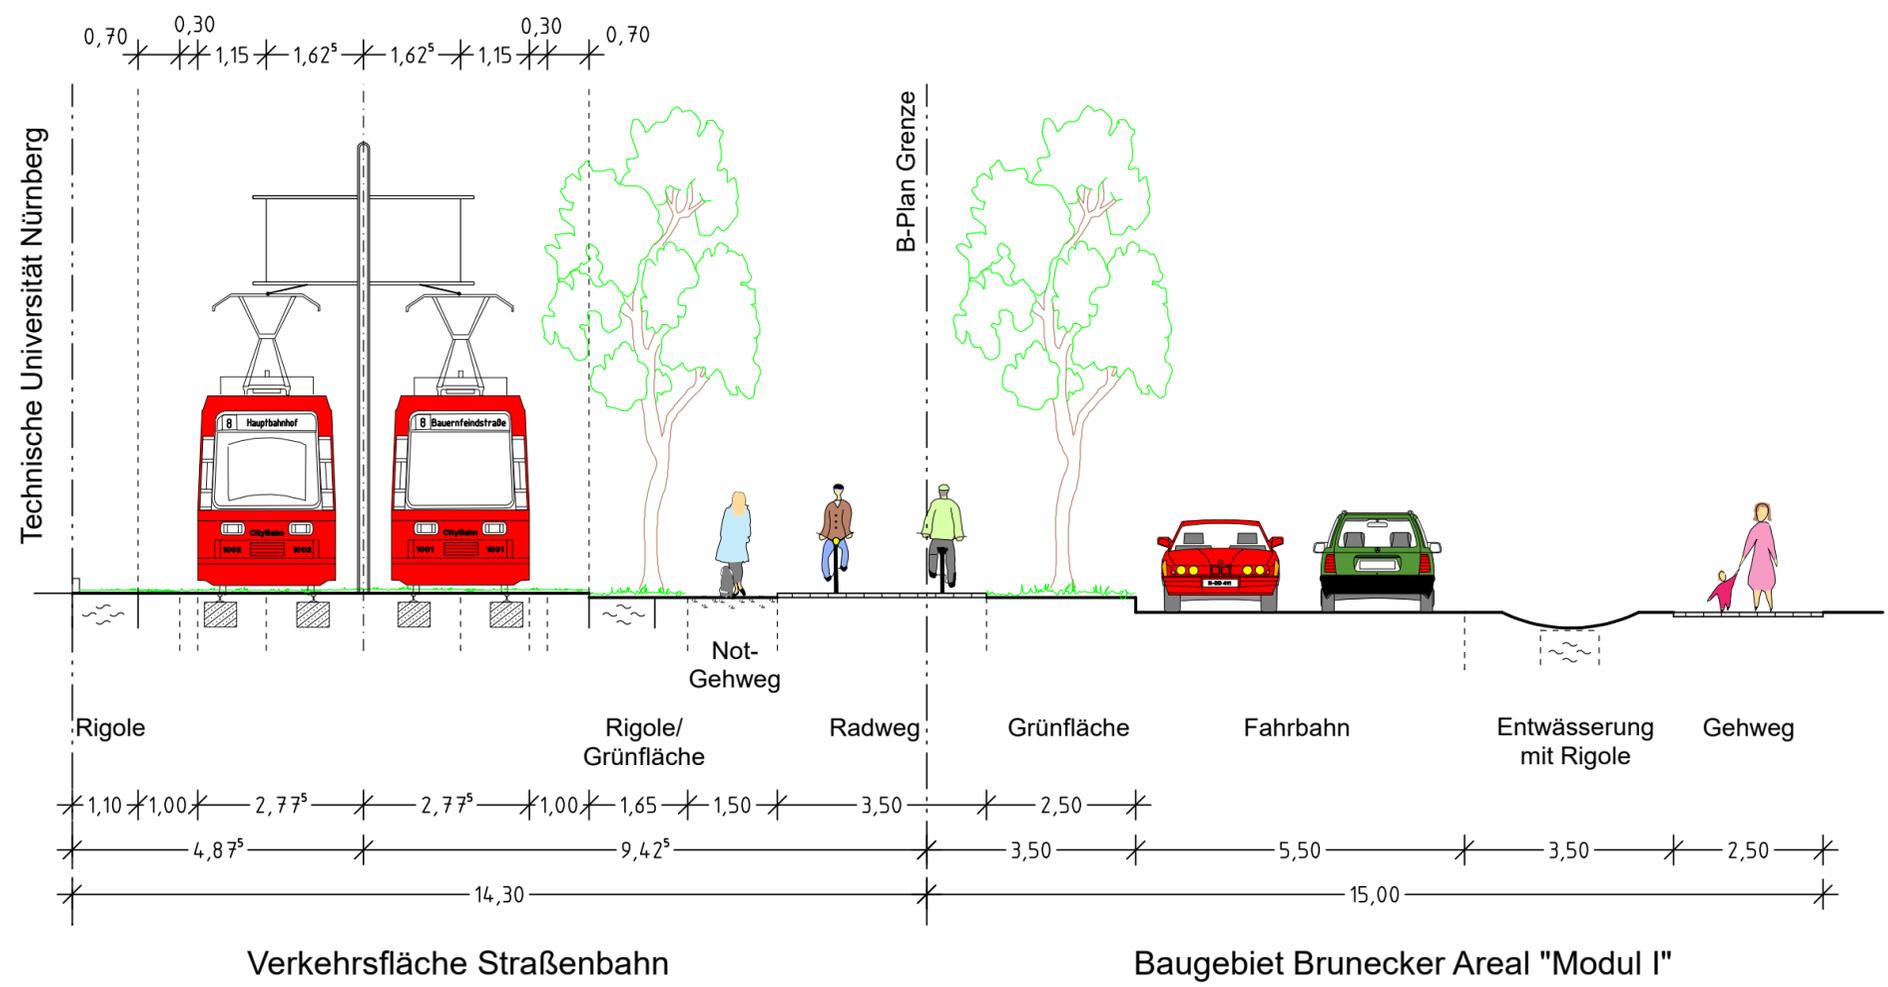

VERKEHRSPLANUNGSAMT STRASSENPLANUNG			 NÜRNBERG	
ABTEILUNGSLEITUNG	gez. Wunder	NÜRNBERG, AM 28.01.2020		
BEARBEITUNG	Wiedemann (4935)	gez. Jülich AMTSLEITER		
	Bräuning-Fürbach			
ÄNDERUNGEN			Regelquerschnitt 4-4	
DATUM	BEARBEITUNG	OBJEKT	M = 1 : 100	2.2281.4.4
			Straßenbahnverlängerung Brunecker Areal Freie Strecke mit Rigolen	
Straßenbahn_Tristan-Bauernfeind_003 Querschnitt.PLT vom 30.01.20				