


Stadtplanungsamt

Flächennutzungsplan der Stadt Nürnberg mit integriertem Landschaftsplan
wirksamer FNP: Bereich Brunecker Straße, Technische Universität Nürnberg (AE8c)

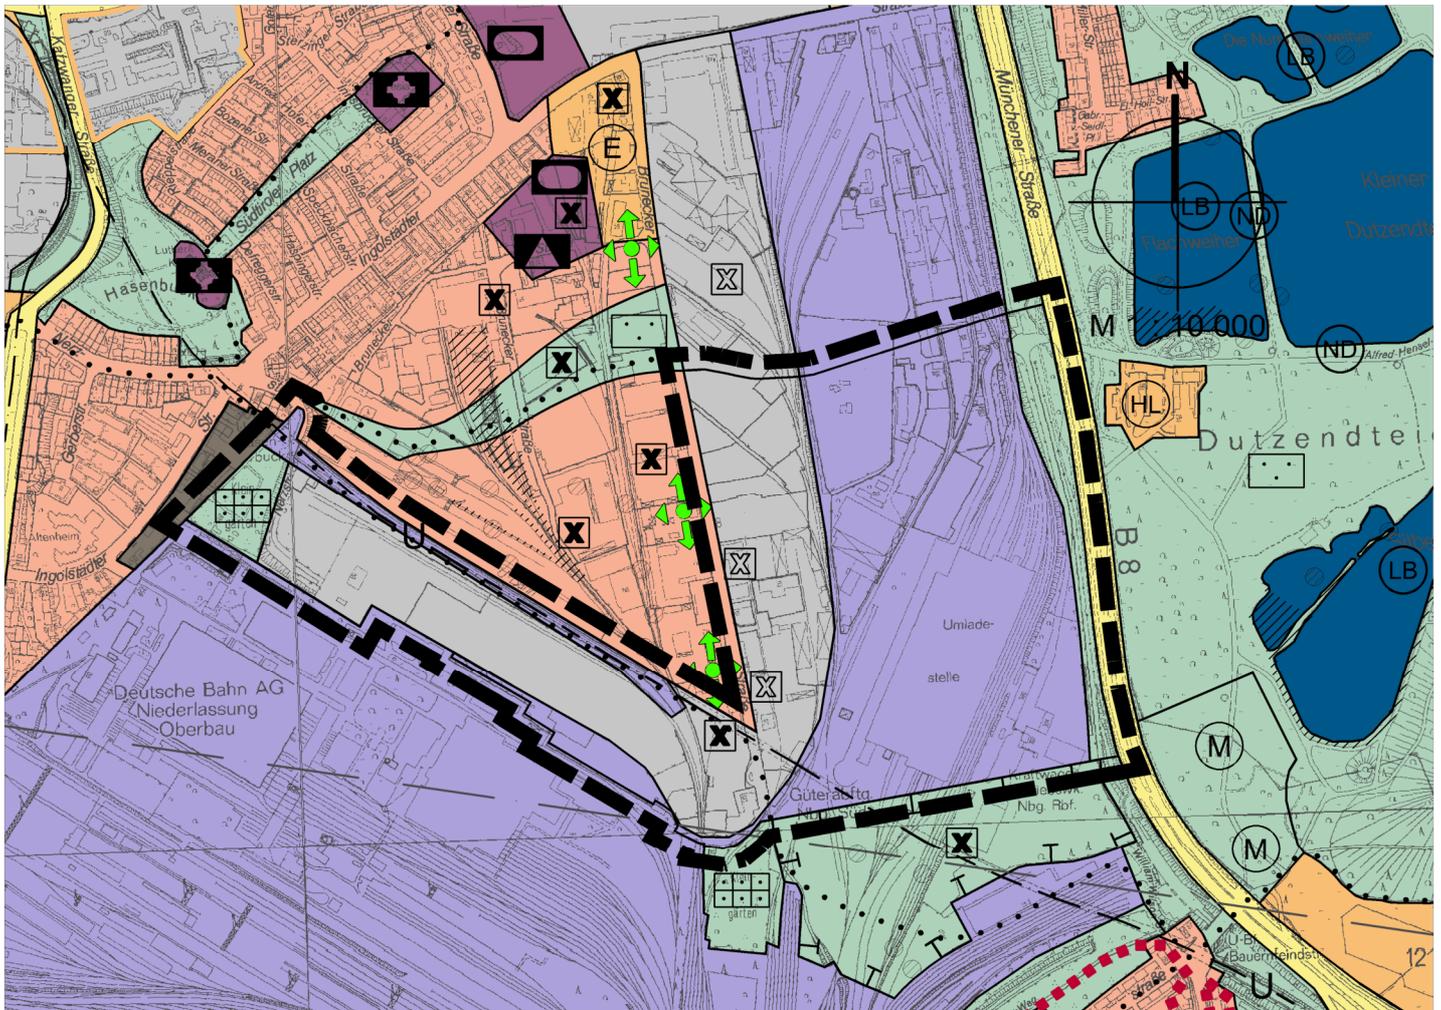

Zeichenerklärung

 Bereich der Änderung 8c



Nürnberg, 17.02.2020

gez. i.V. Faßbender

Leiter Stadtplanungsamt

