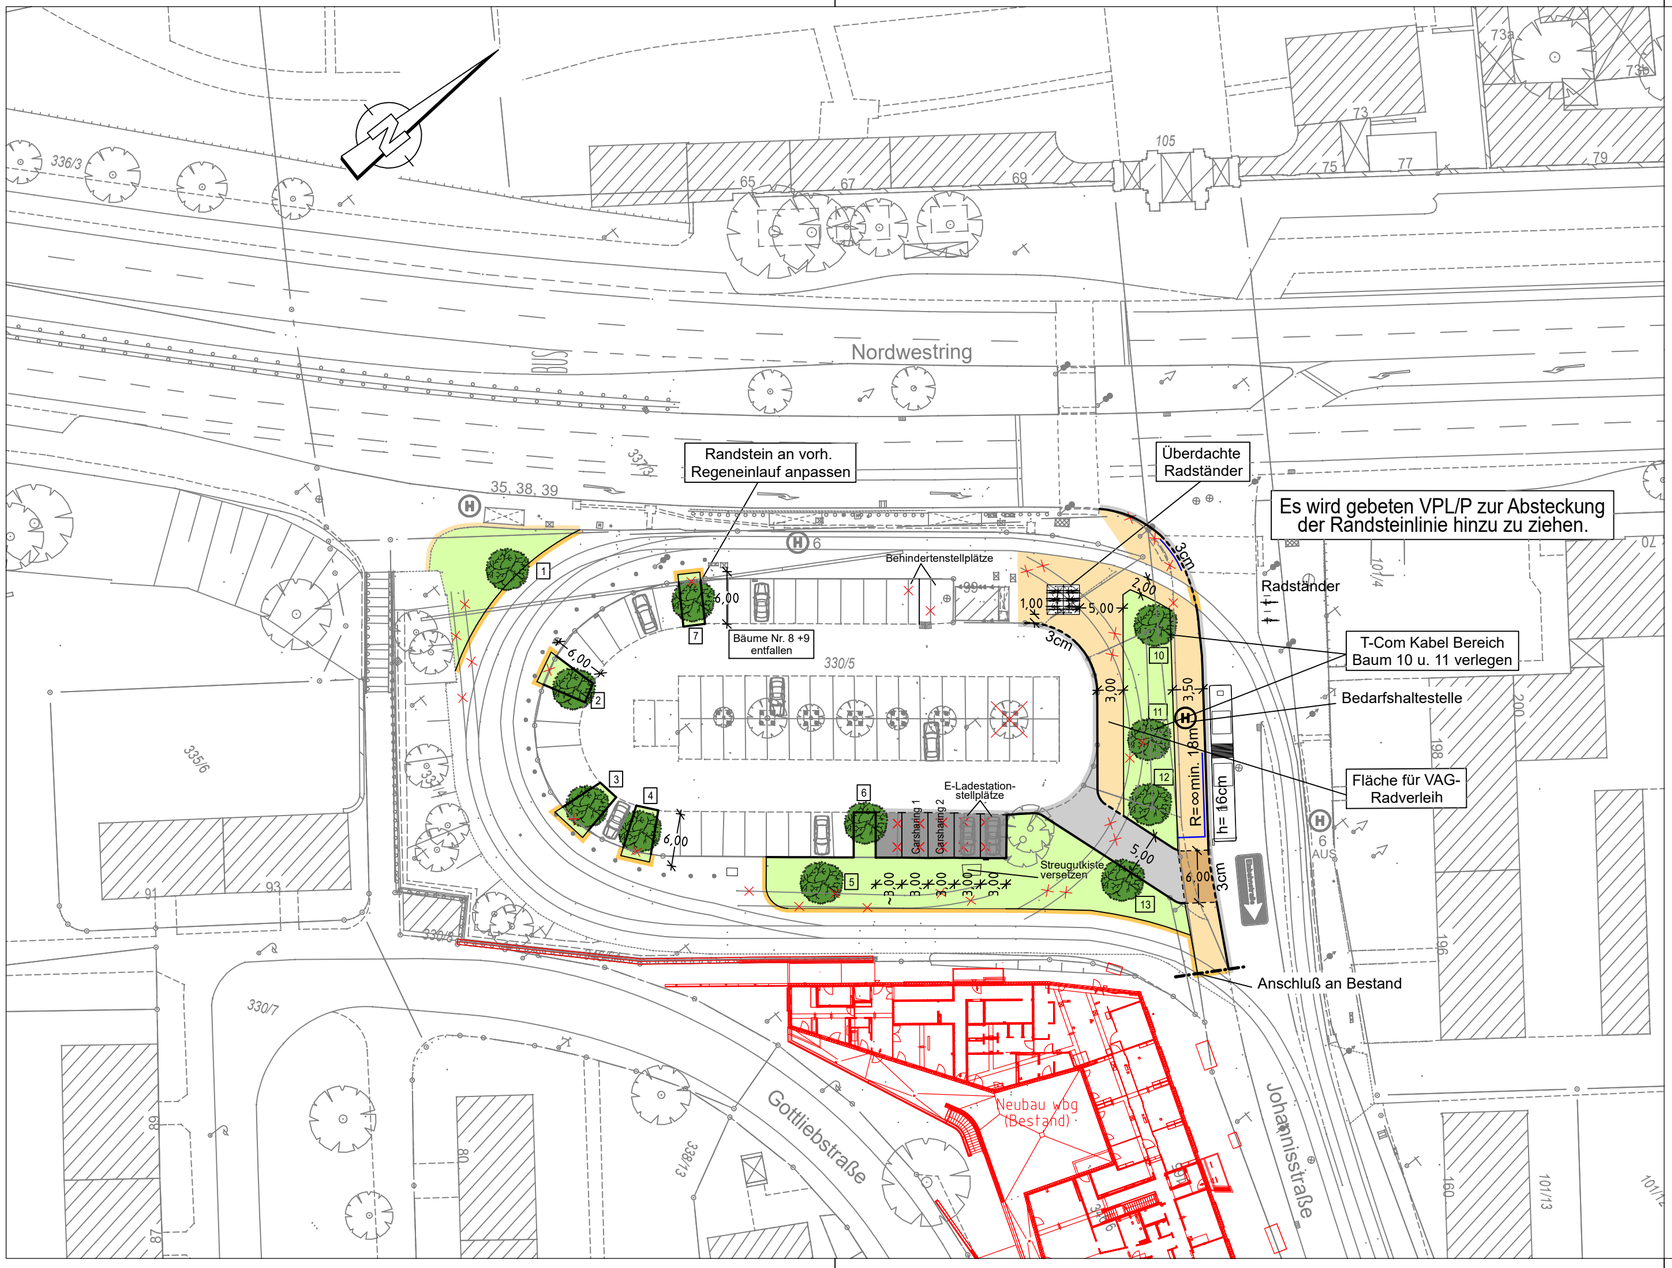


Gesamtbearbeitung der Plangrundlage in CARD/1:
Verkehrsplanungsamt Nürnberg, Straßenplanung
Bräuning-Fürbach, Tel. 78300

Plangrundlage: Amt für Geoinformation und Bodenordnung
Vermessung und Kartierung: GeoAbteilung GeoAbteilung GeoBearbeiterTel GeoTelefon1
Geobasisdaten: Bayerische Vermessungsverwaltung
Darstellung der Flurkarte als Eigentumsnachweis nicht geeignet

Zeichenerklärung:

Planung

- Hochbord
- Hochbord abgesenkt
- vorh. Baum
- gepl. Baum → Standort nach Spartenlage und Prüfung durch Suchschlitze
- Einfahrt/Ausfahrt
- Beleuchtung (Stahl-/Betonmast)
- erf. Abbruch
- VAG Wartehalle
- Stützmauer
- neue Maststandorte
- Neubau wbg

- Fahrbahnfläche
- Gehwegfläche
- Bordsteinradweg rot eingefärbt
- Radstreifen/-furt rot eingefärbt
- ÖPNV-Spur
- Parkstandsfläche
- sonstige Pflasterfl.
- Grünfläche
- Überfahrt-Gehweg
- Straßenumbau nach SÖR
- Fahrradständer
- Blindenleitsystem gemäß RAST Nbg bzw. SÖR-Regelplan/DIN32984

Bestand

- best. Gebäude
- Baum
- Wiese
- Wald
- Gartenland
- Unland
- Friedhof
- Zaun
- Mauer
- Stutzmauer
- Schaltkasten
- Litfaßsäule
- Eingang
- Einfahrt
- Steigungspfeil
- Fließrichtung
- Mast
- Fahnenmast
- Lampe
- Oberflurhydrant
- Brunnen

VERKEHRSPLANUNGSAMT STRASSENPLANUNG

NÜRNBERG

ABTEILUNGSLEITUNG	gez. Wunder	NÜRNBERG, AM 06.06.2018
BEARBEITUNG	Wunder (4921)	gez. Jülich
	Bräuning-Fürbach	AMTSLEITER

ÄNDERUNGEN

DATUM	BEARBEITUNG	OBJEKT
04.10.18	Br-Fürbach	Beschriftung
29.01.19	Br-Fürbach	Carsharing
11.03.19	Br-Fürbach	Bäume
08.04.19	Br-Fürbach	Baumstandorte
30.01.20	Br-Fürbach	interne Instruktion

Lageplan

M = 1 : 500 | 2.2277.2.1

Johannisstraße
Straßenbahnschleife
Mobilstation, Entsiegelung

Johannisstraße-Nordwestring_Tram V500_2.PLT vom 30.01.20

CARD/1