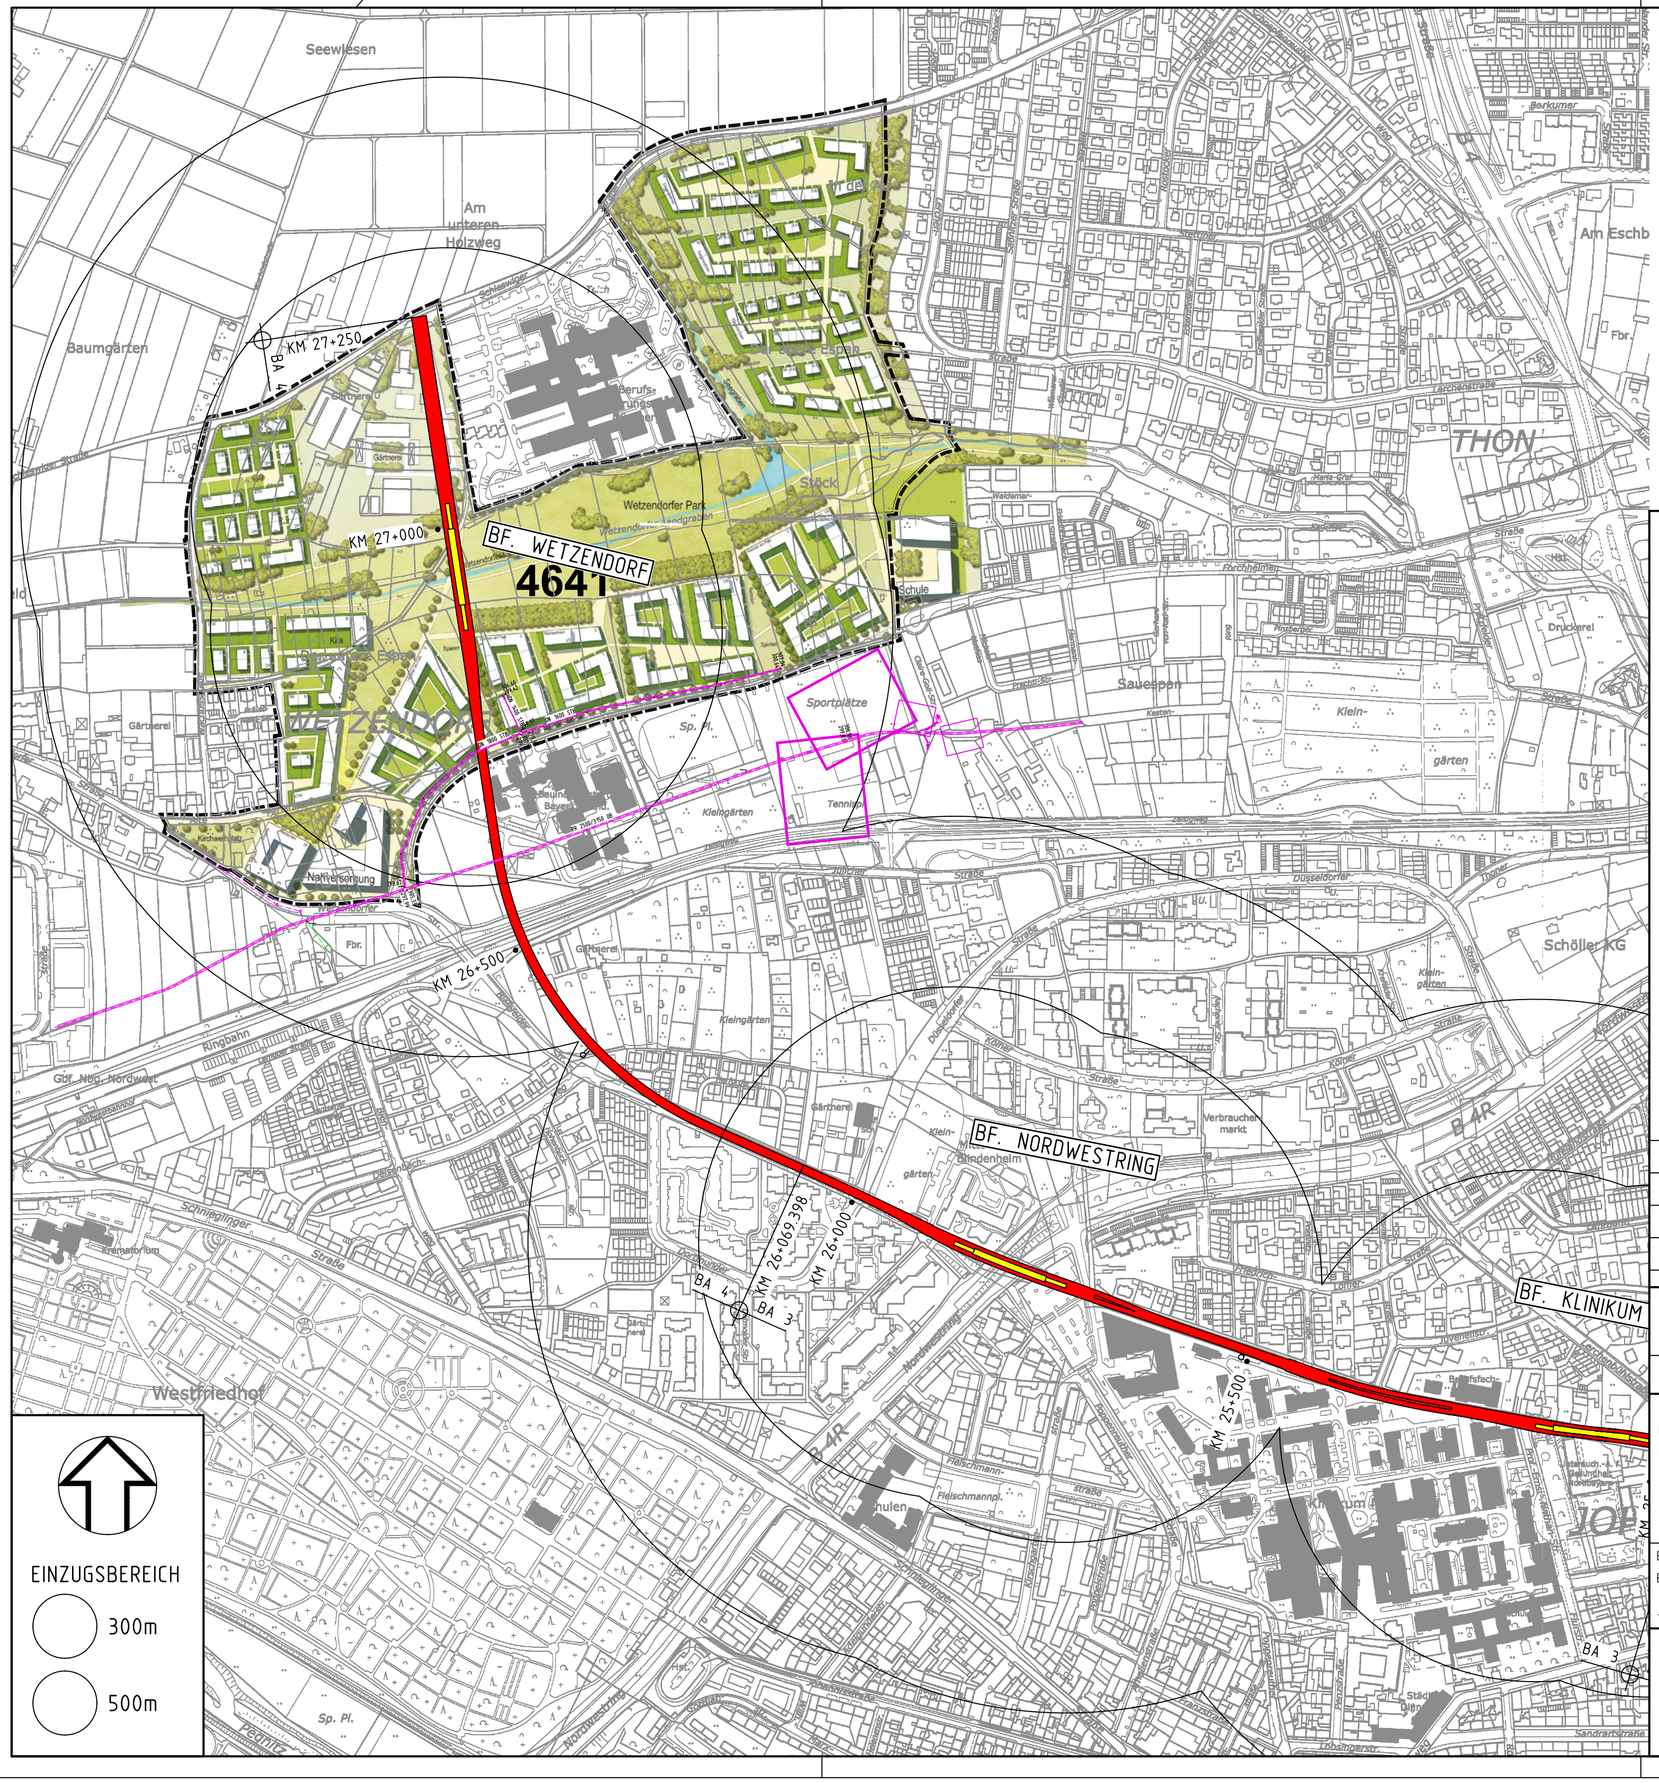


EINZUGSBEREICH

300m

500m

NR	DATUM	REVISIONEN	DURCH	GEPRÜFT	GRUPPENL

U-BAHN NÜRNBERG

PLAN NR. U3 NORDWEST

BA

SK

ERS. FÜR:

BA

U3 NORDWEST

STRECKENÜBERSICHT

WETZENDORF - Variante 2

MASSTAB: 1:5000

	DATUM	NAME
BEARB.		
GEZ.		
GEPR.		

NÜRNBERG, DEN

U-BAHNBAUAMT

H/B = 420 / 594 (0.25m²)

Allplan 2014