


ÜBERSICHTSPLAN ZUR ÄNDERUNG DES BEBAUUNGSPLANS NR. 4160

zwischen Bayernstraße, Münchener Straße, Parsifalstraße, Platz der Opfer des Faschismus, Schultheißallee einschließlich einer Teilfläche südlich der Bayernstraße (in Verlängerung der Schultheißallee)

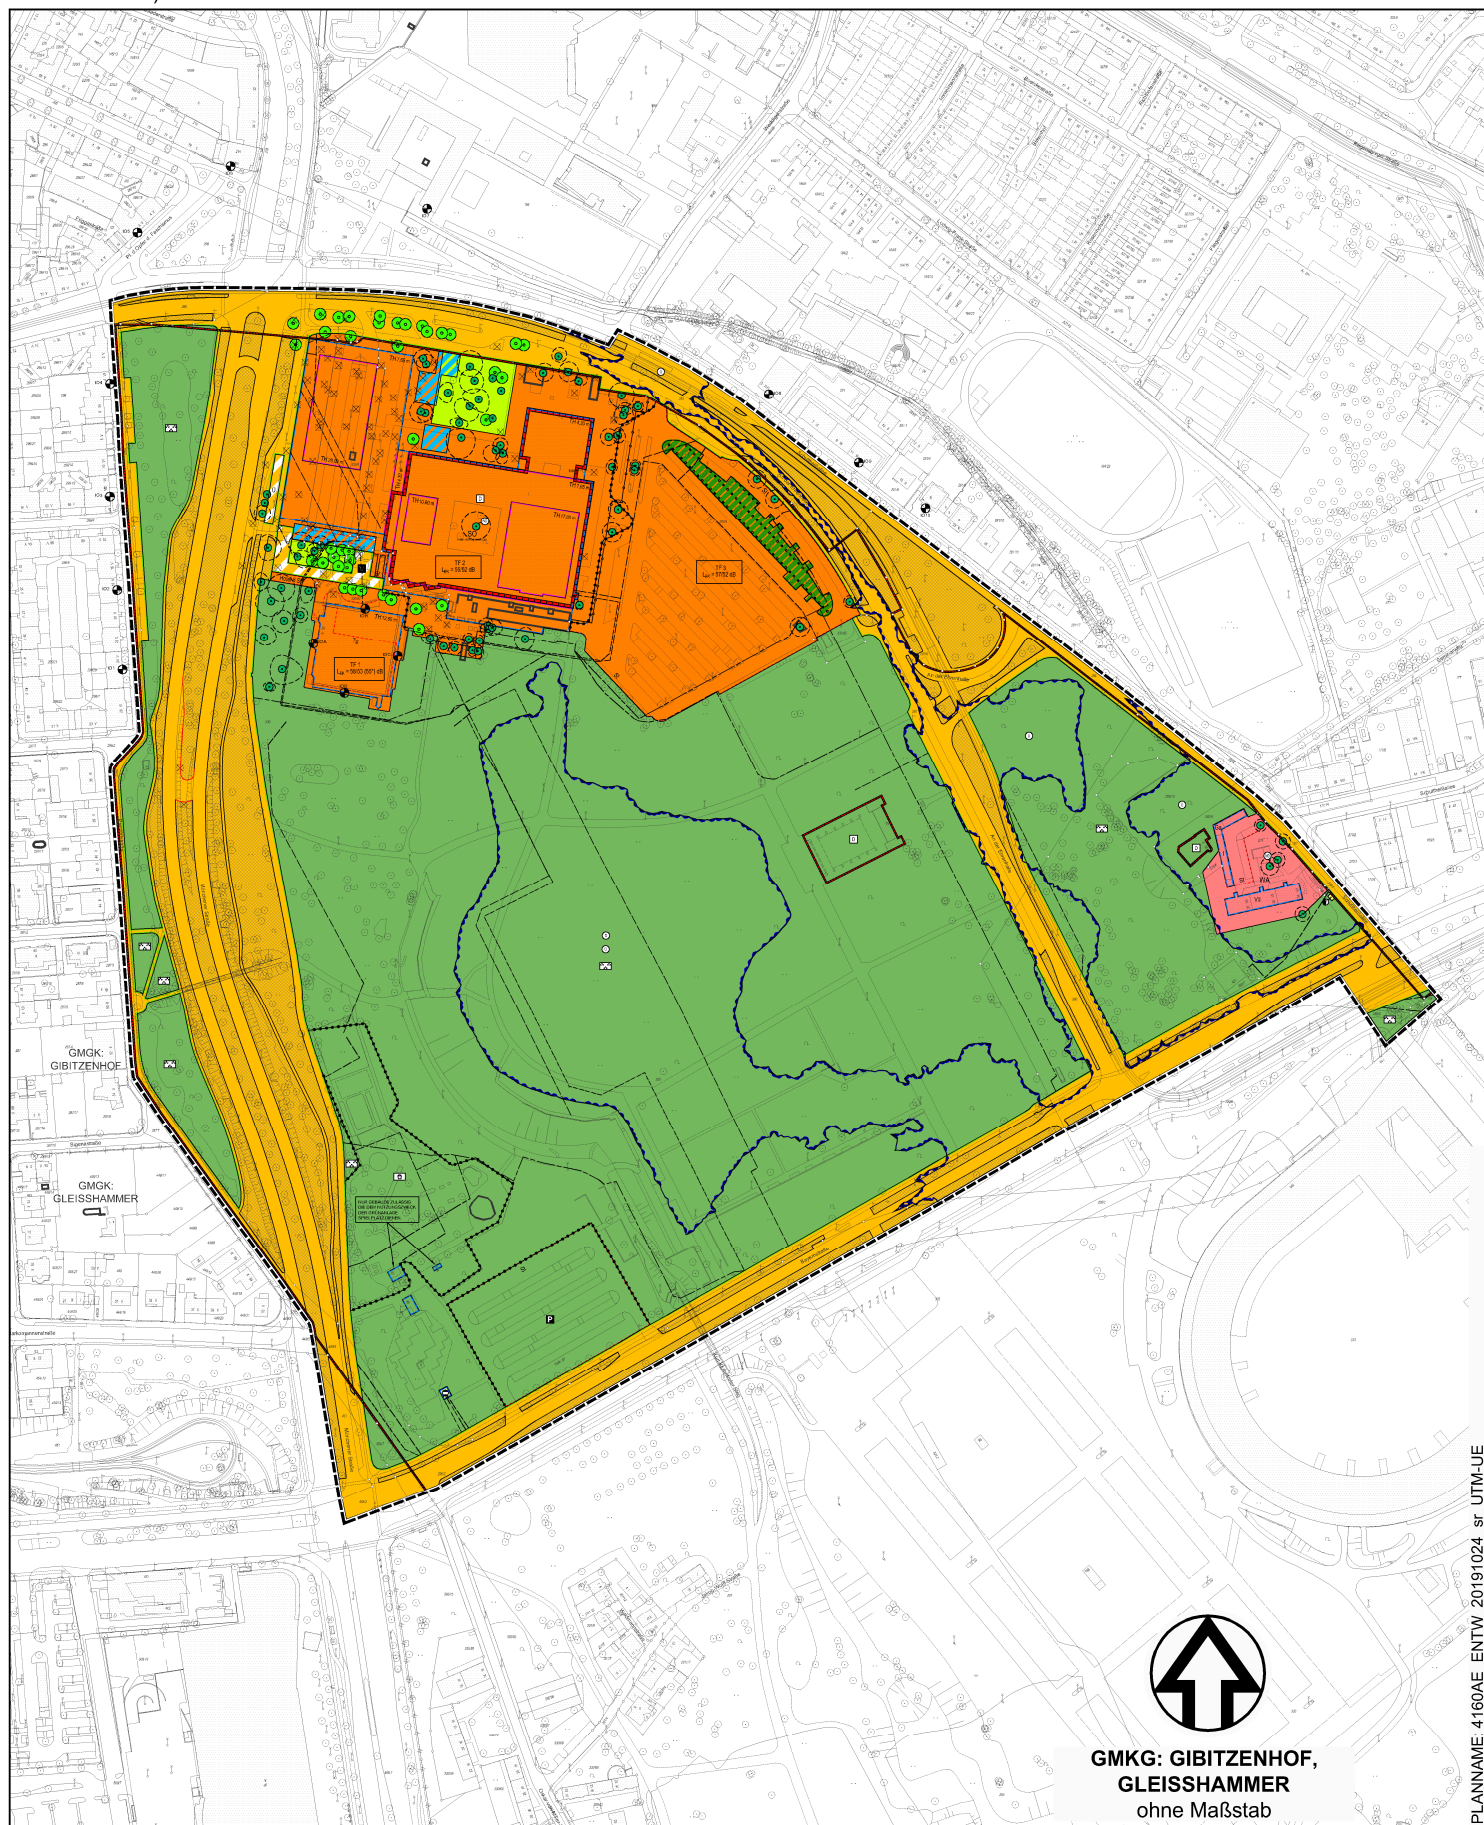

■ ■ ■ Grenze des räumlichen Geltungsbereichs / Änderungsbereichs

Stadtplanungsamt / Verbindliche Bauleitplanung