

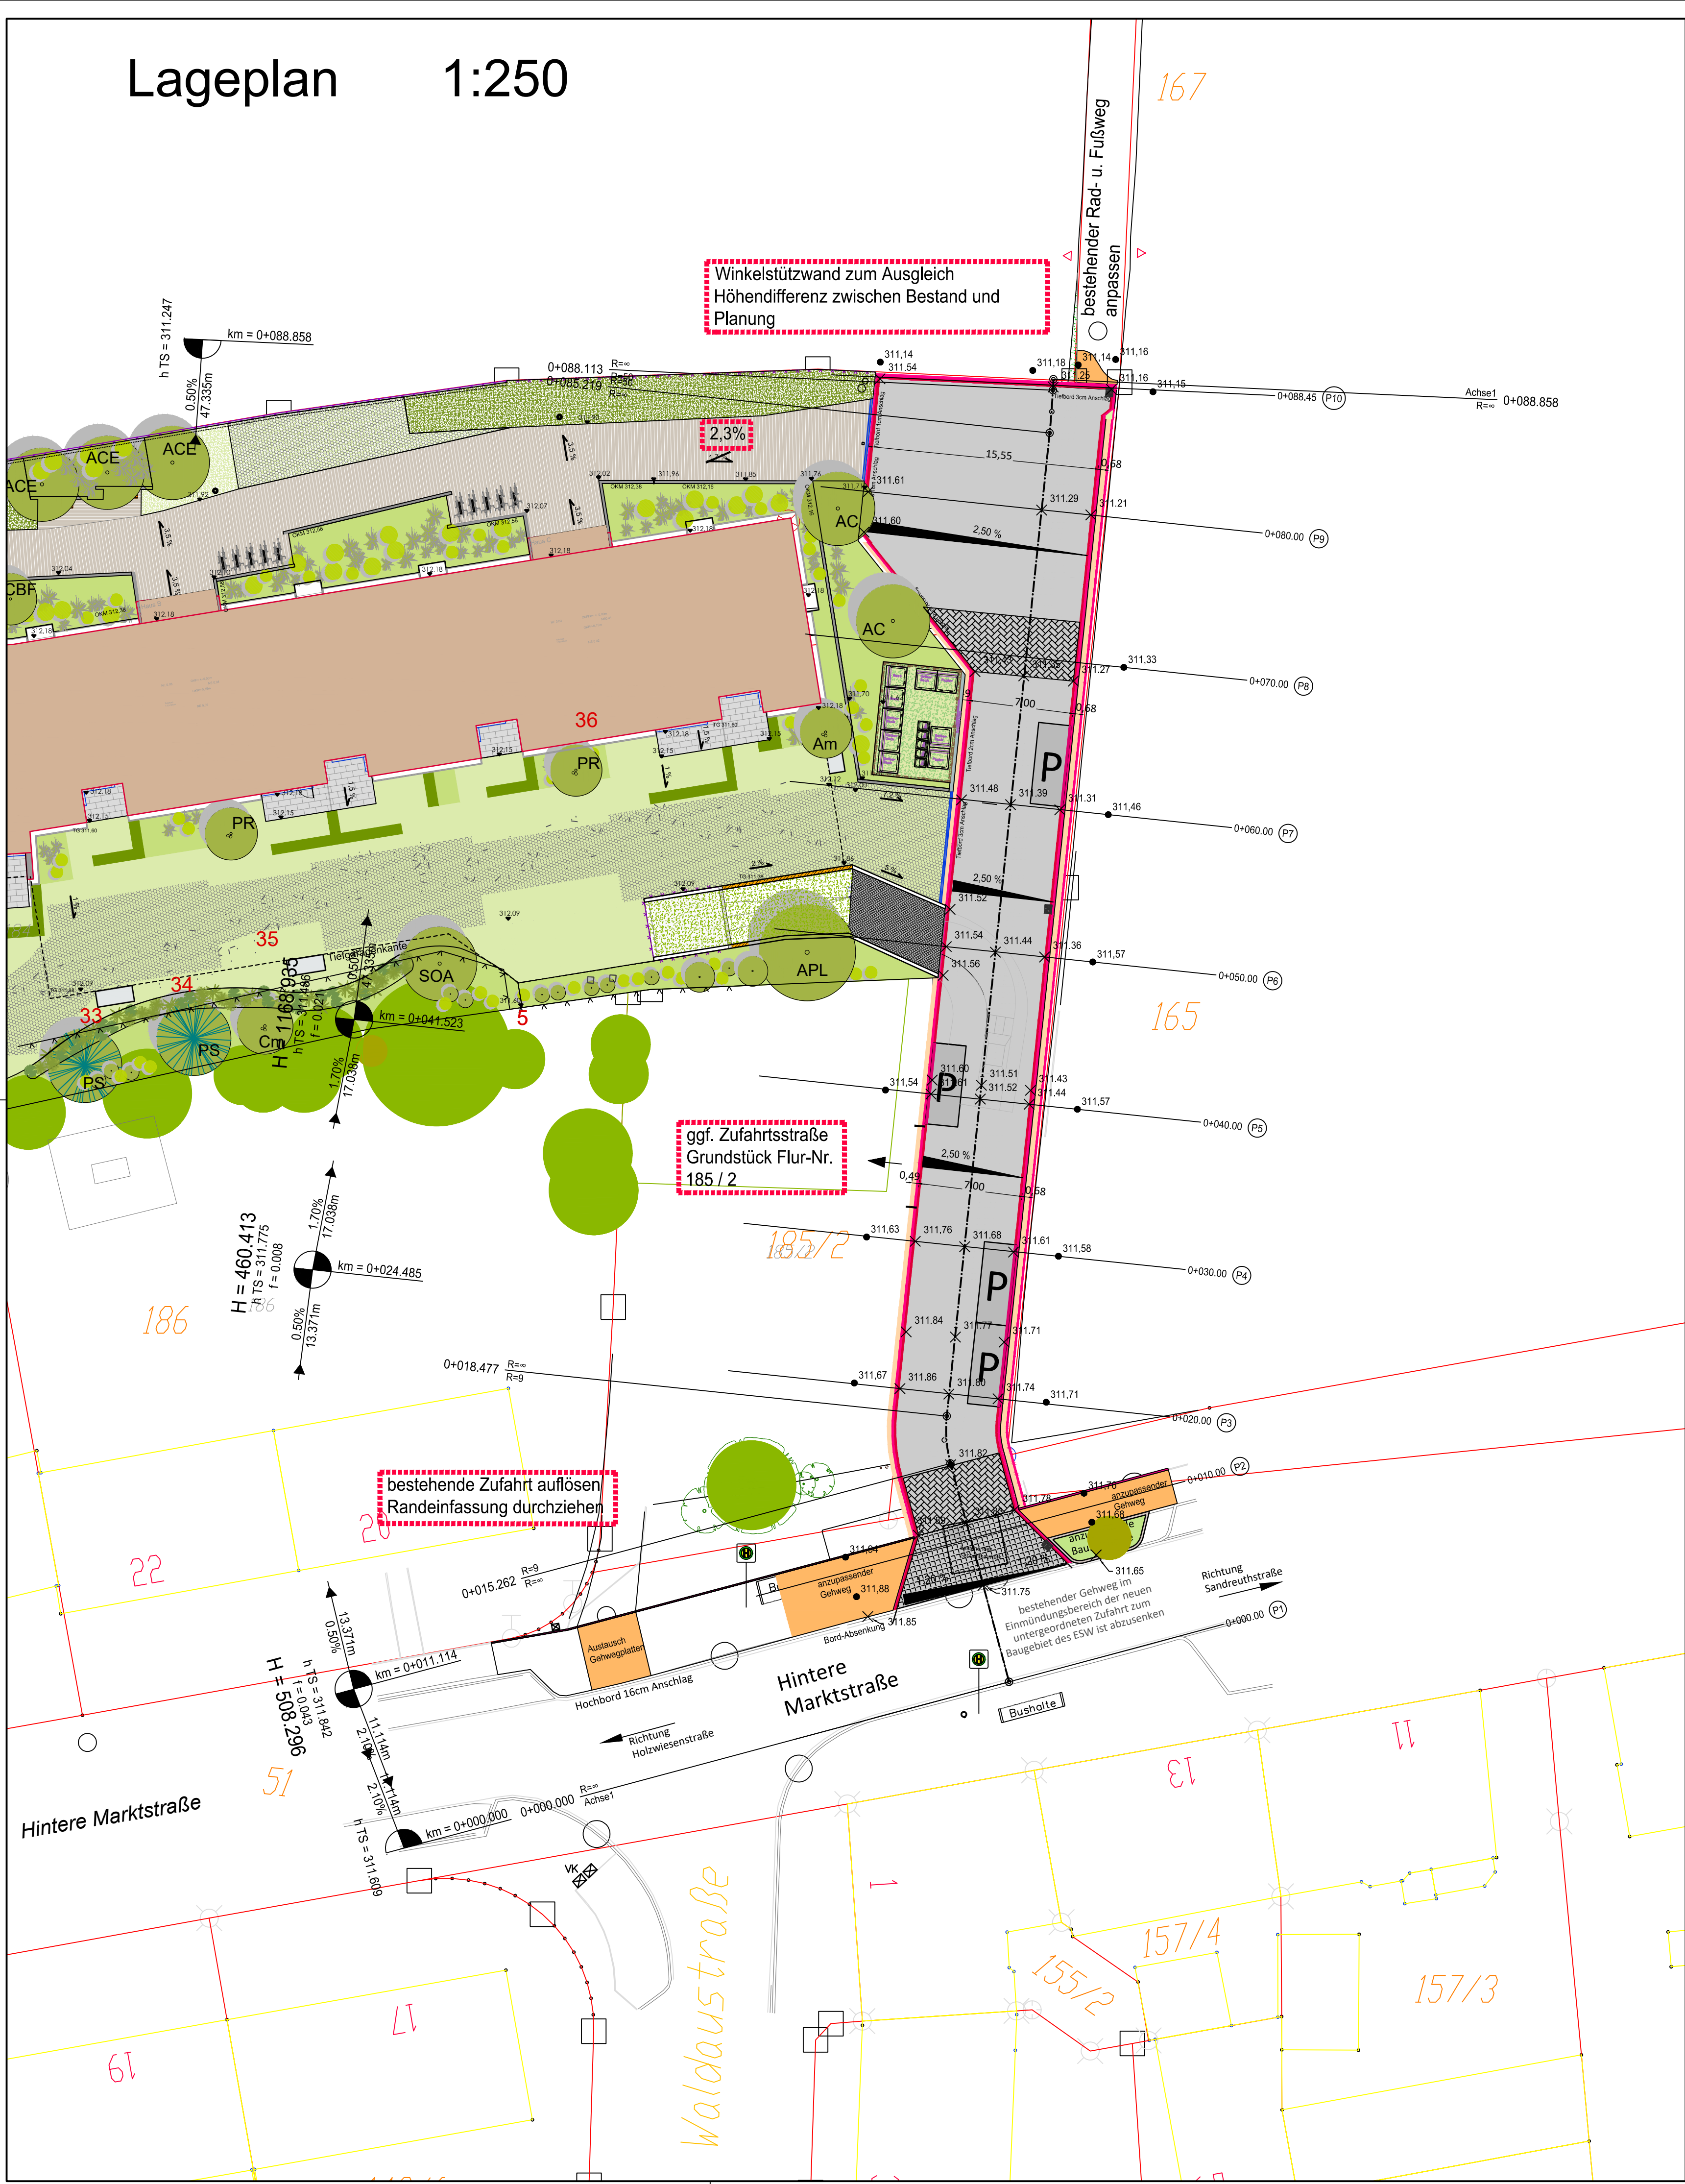



Lageplan 1:250

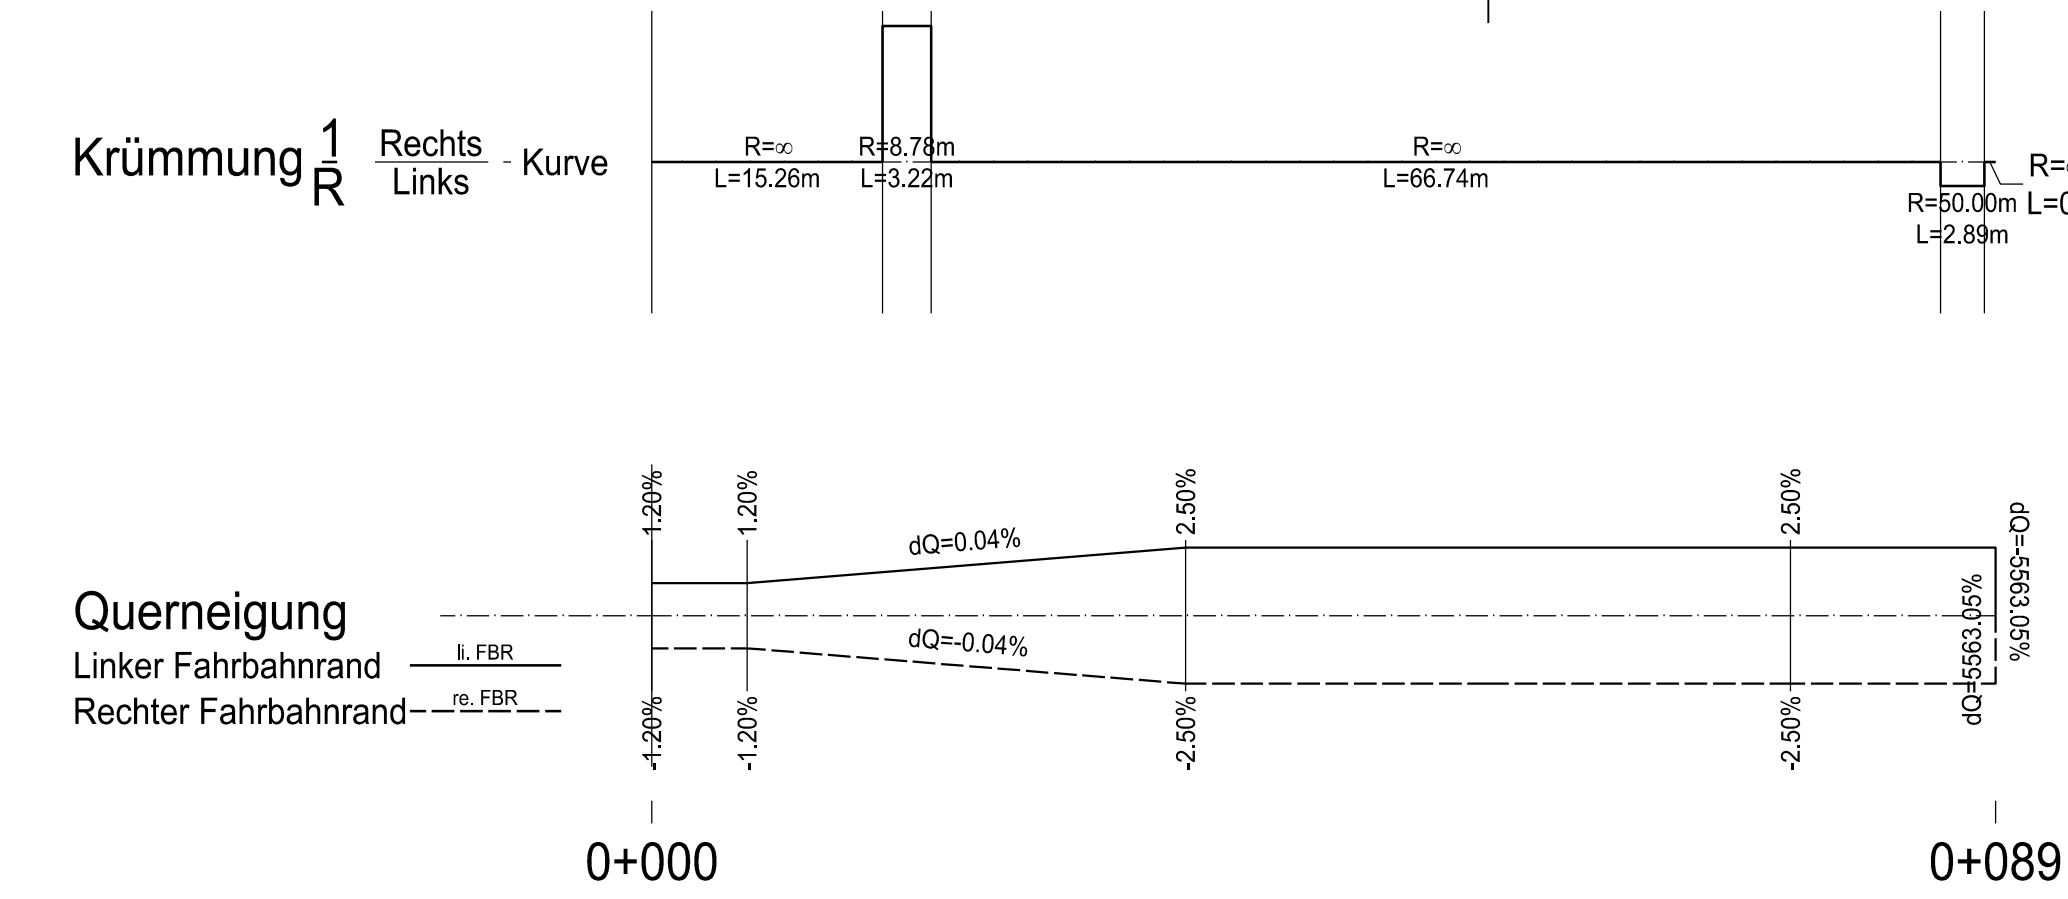

Höhenplan 1:500

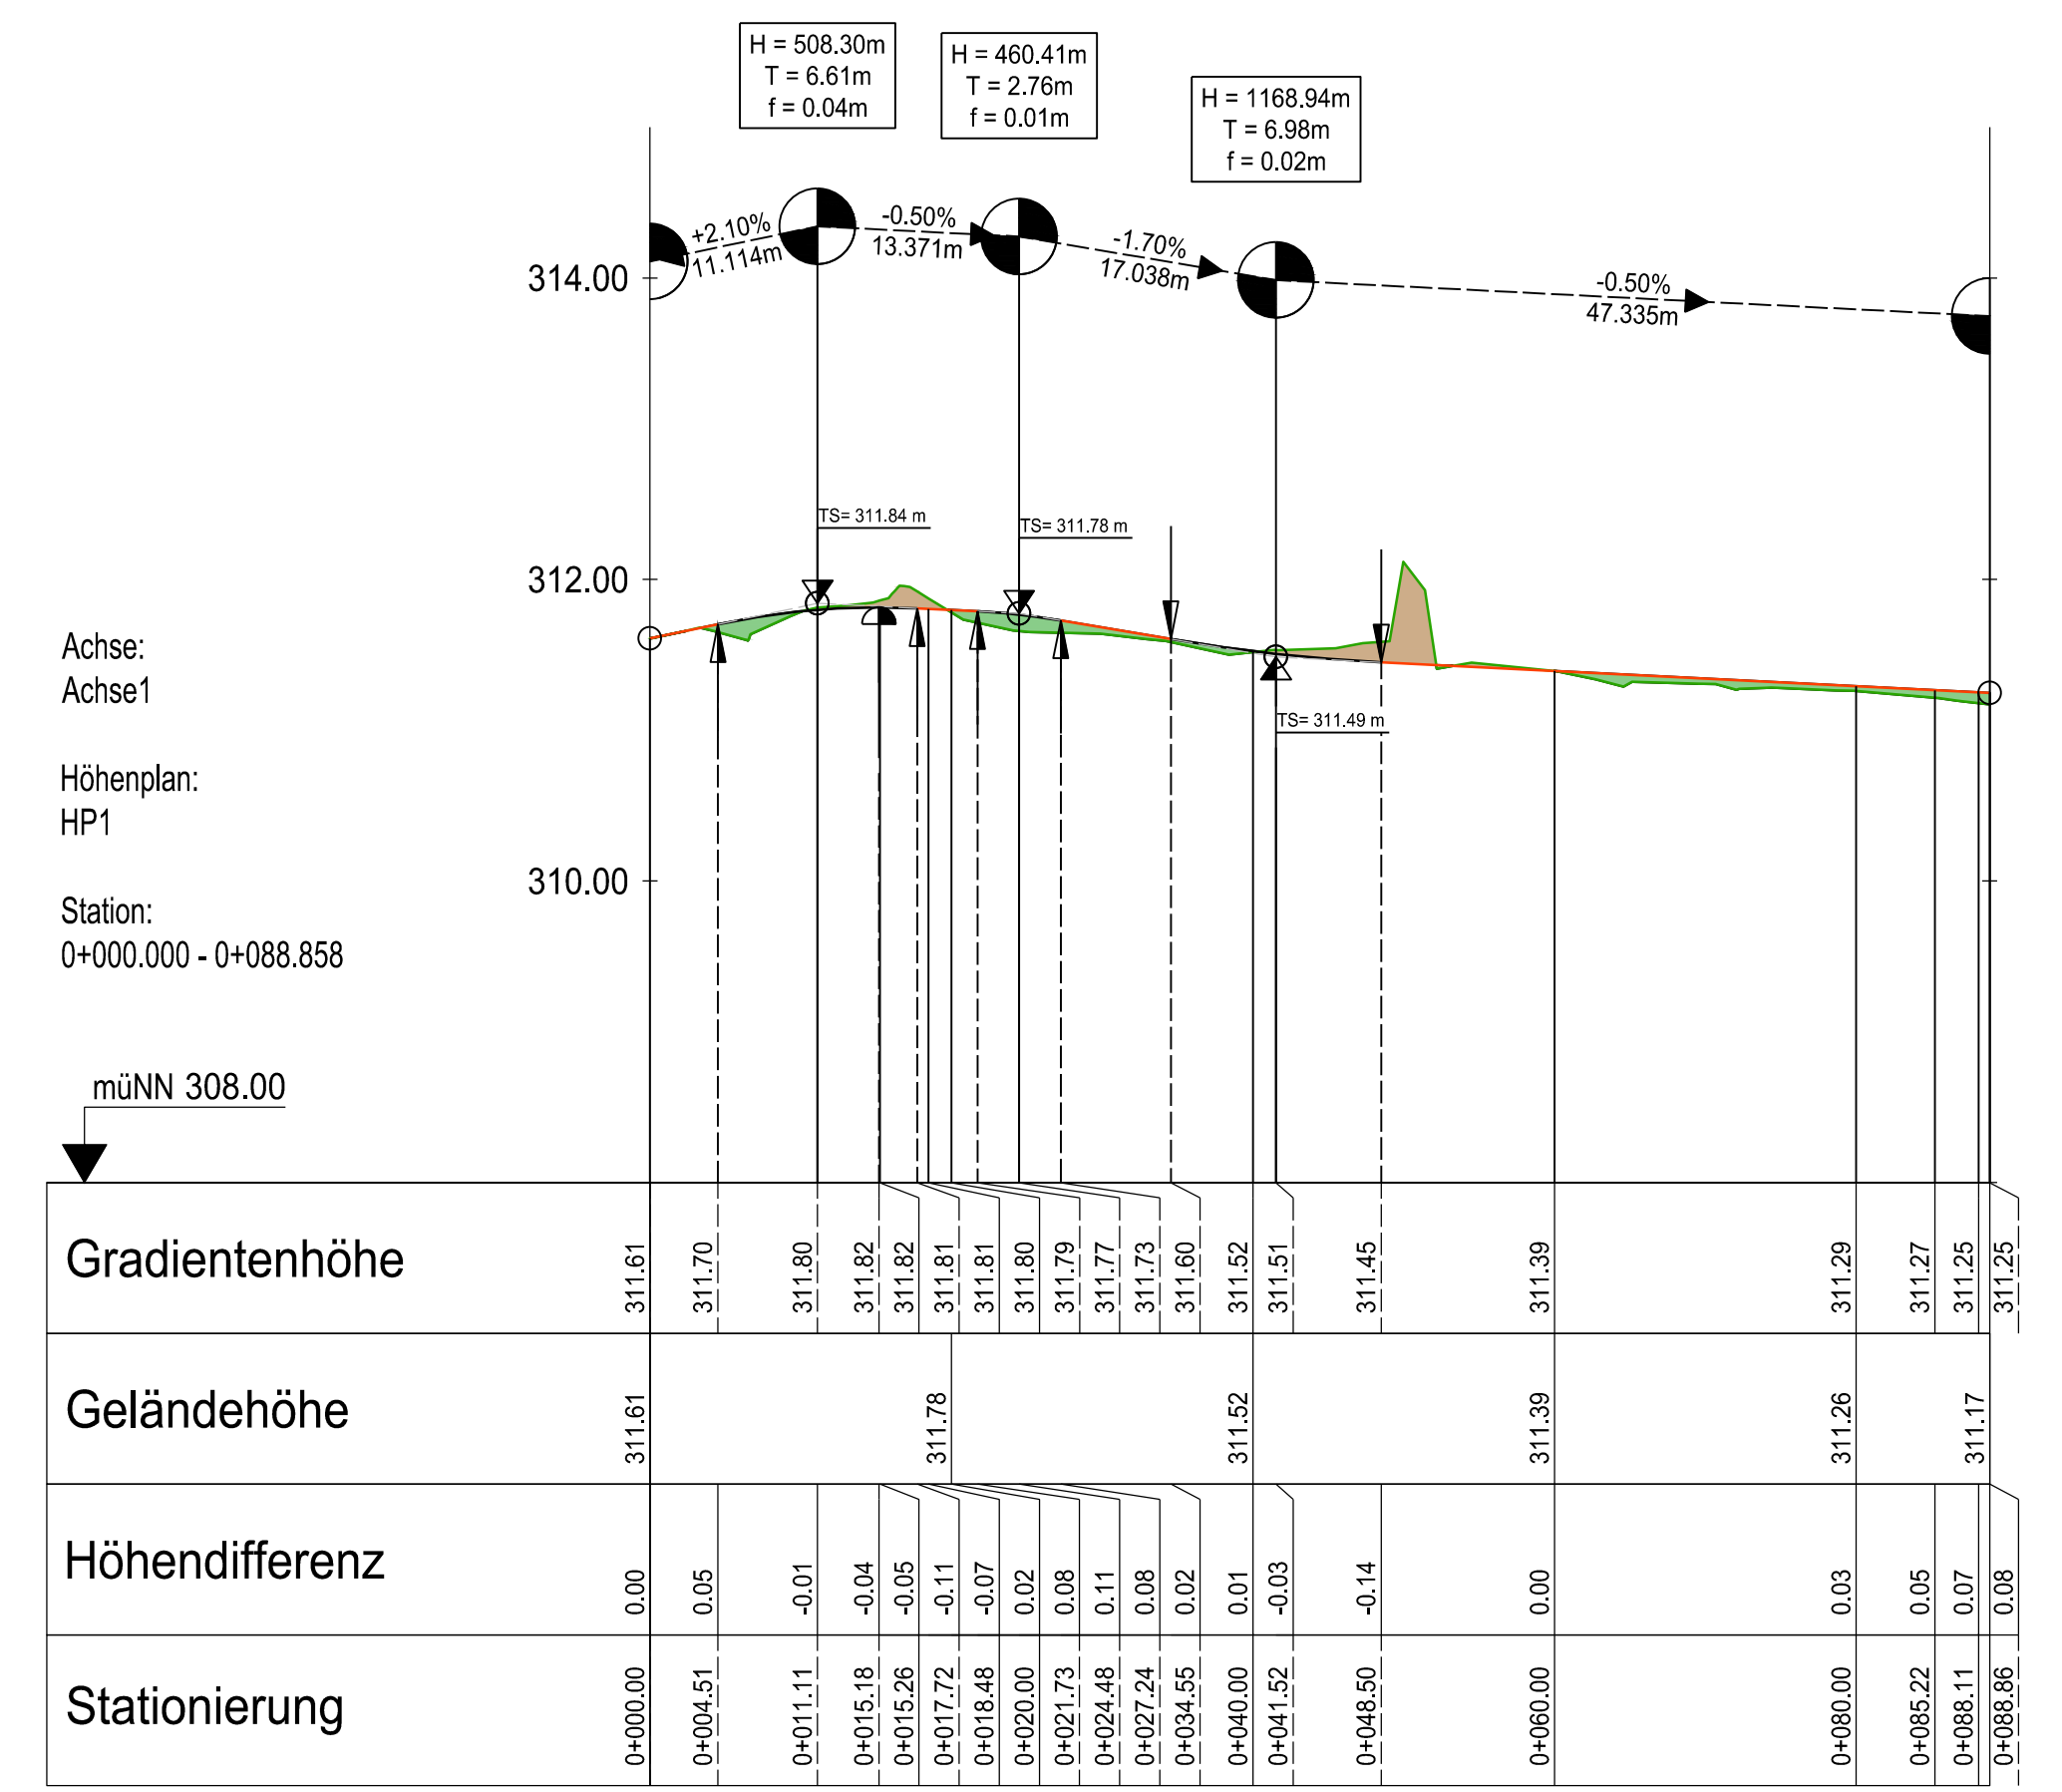

Regelquerschnitt 1:50

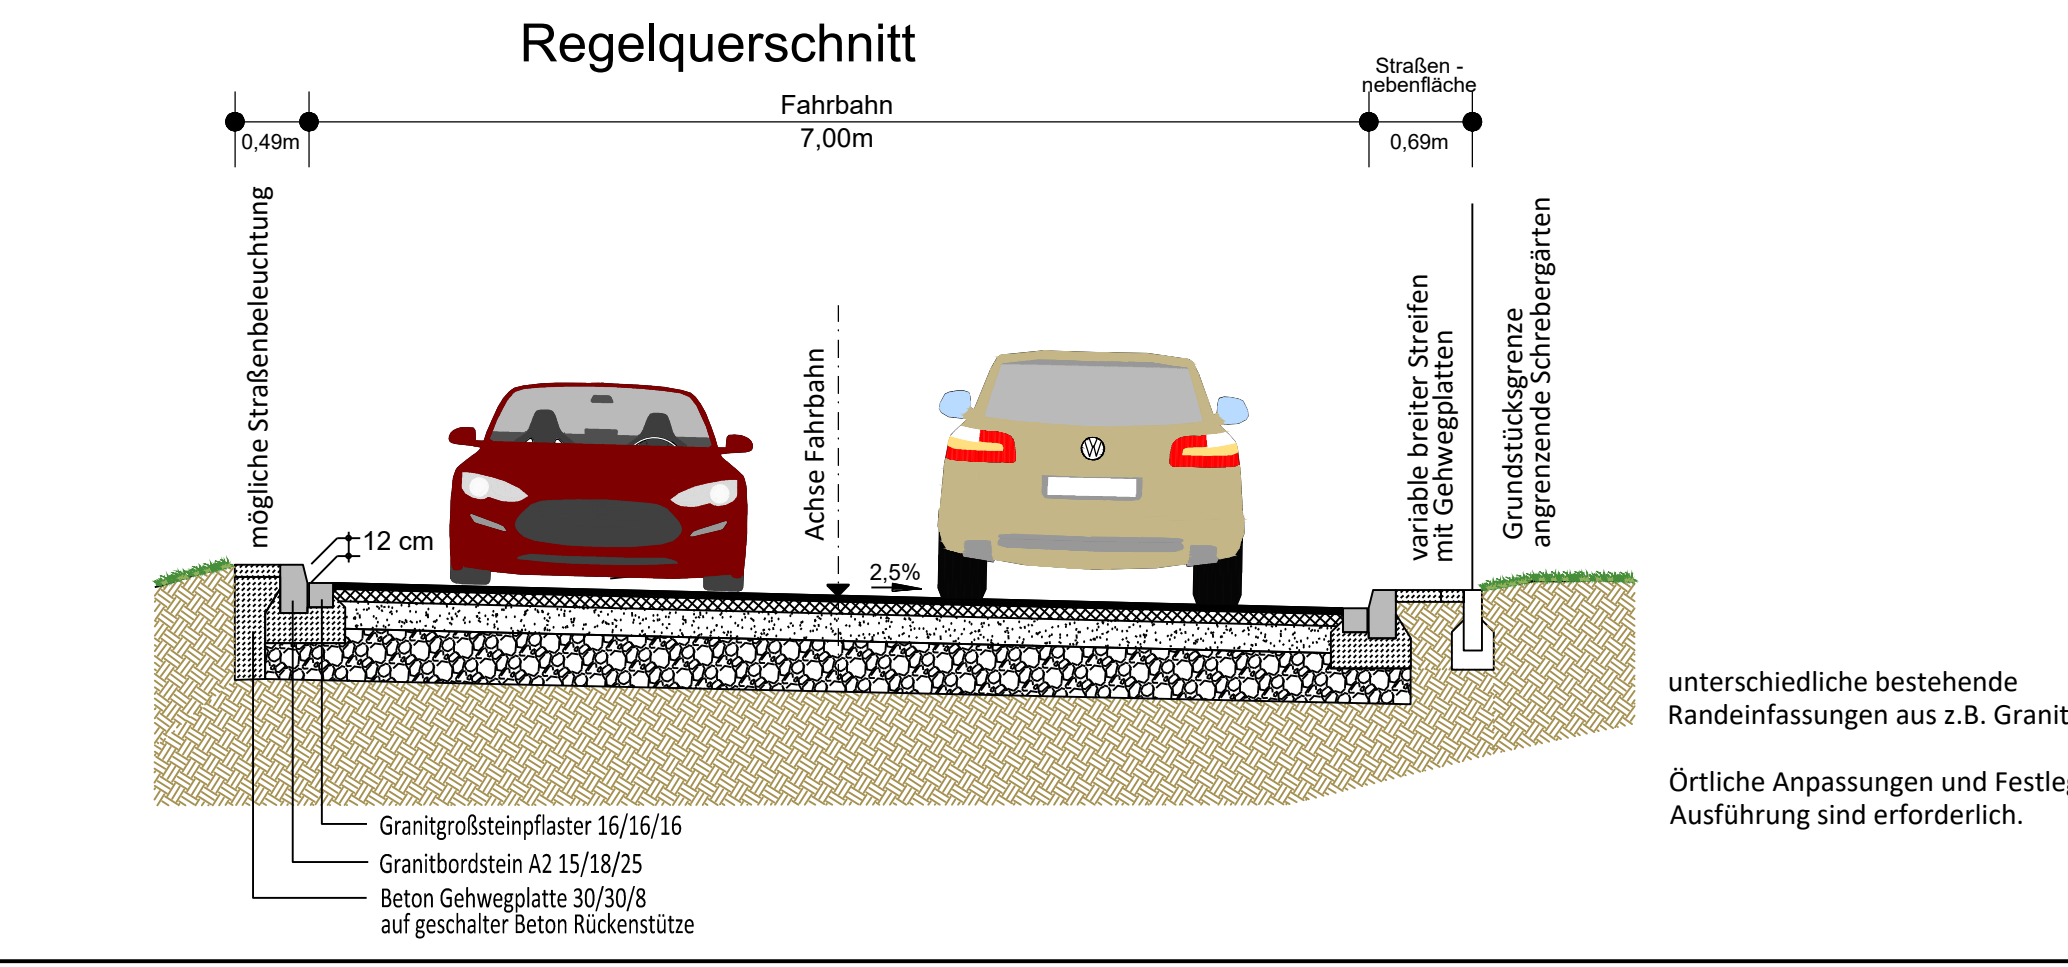

Zeichenerklärung Lageplan

Planung

- Einschnittsböschung
- Fahrbahn
- Dammboöschung
- Straßennebenflächen
- Seitenstreifen für Straßenbeleuchtung (Gehwegplatten)
- Gehweg (Gehwegplatten)
- Randeinfassung
- Fahrbahn gepflastert (Diagonal-Verband od. Ellenbogen-Verband)
- Fahrbahn gepflastert (H-Verband)

H=15000m
1.5% 0.7%
Neigungsbrechpunkt mit Angabe von Ausrundungshalbmesser und Längsneigung

2.50 %
X 504.50m ü.NN
311.57
Deckenhöhe auf Asphalt, gemessen an Randeinfassung
Bestandshöhen

Sinkkasten
aufmarkierte Stellplätze 2,20m*5,50m

Zeichenerklärung Höhenplan

- Gradientenhochpunkt
- Gradiententiefpunkt
- Ausrundungsbeginn Kuppe / Ausrundungsende Wanne
- Damm
- Einschnitt

H=15000m
1.5% 0.7%
Neigungsbrechpunkt mit Angabe von Ausrundungshalbmesser und Längsneigung und Abstand zum nächsten Neigungsbrechpunkt

2			
1	Art der Änderungen bzw. Ergänzungen	Datum	Zeichen

VERKEHRSPLANUNGSAMT STRASSENPLANUNG

NÜRNBERG

ABTEILUNGSLEITUNG: gez. Wunder
BEARBEITUNG: Pongratz Ing. - Gesellschaft für Tiefbau mbH
NÜRNBERG, AM 04.03.2020
gez. Jülich
AMTSLEITER
ÄNDERUNGEN
Lageplan
DATUM: M = 1 : 250
BEARBEITUNG: 2.2332.2.1
OBJEKT: Hintere Marktstraße
Bauvorhaben

raum für perspektive

Pongratz - Ing. - Gesellschaft für Tiefbau mbH
90489 Nürnberg - Georg-Strobel-Straße 3b - Ruf (0911) 919 666 40

Ausführungsplanung
Vorhaben: ESW Bayern Bau- und Siedlungs GmbH
Baugebiet Hintere Marktstraße

Verkehrsanlage
Lageplan Gesamtanlage
Erschließung Hintere Marktstraße

Einzelheit: Datum: Aug.2019, Name: W-P, Plan Nr.: 1.0.1, Nürnberg, 13. August 2019