
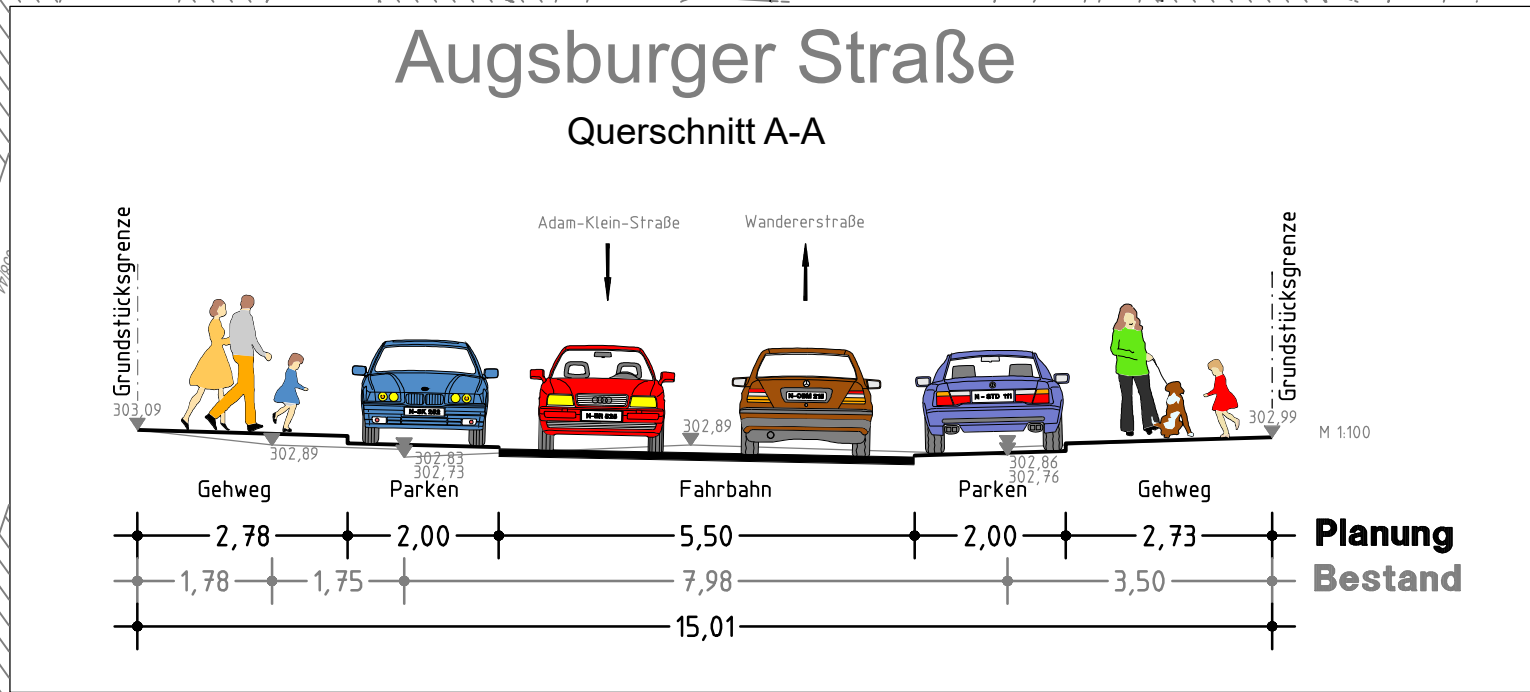


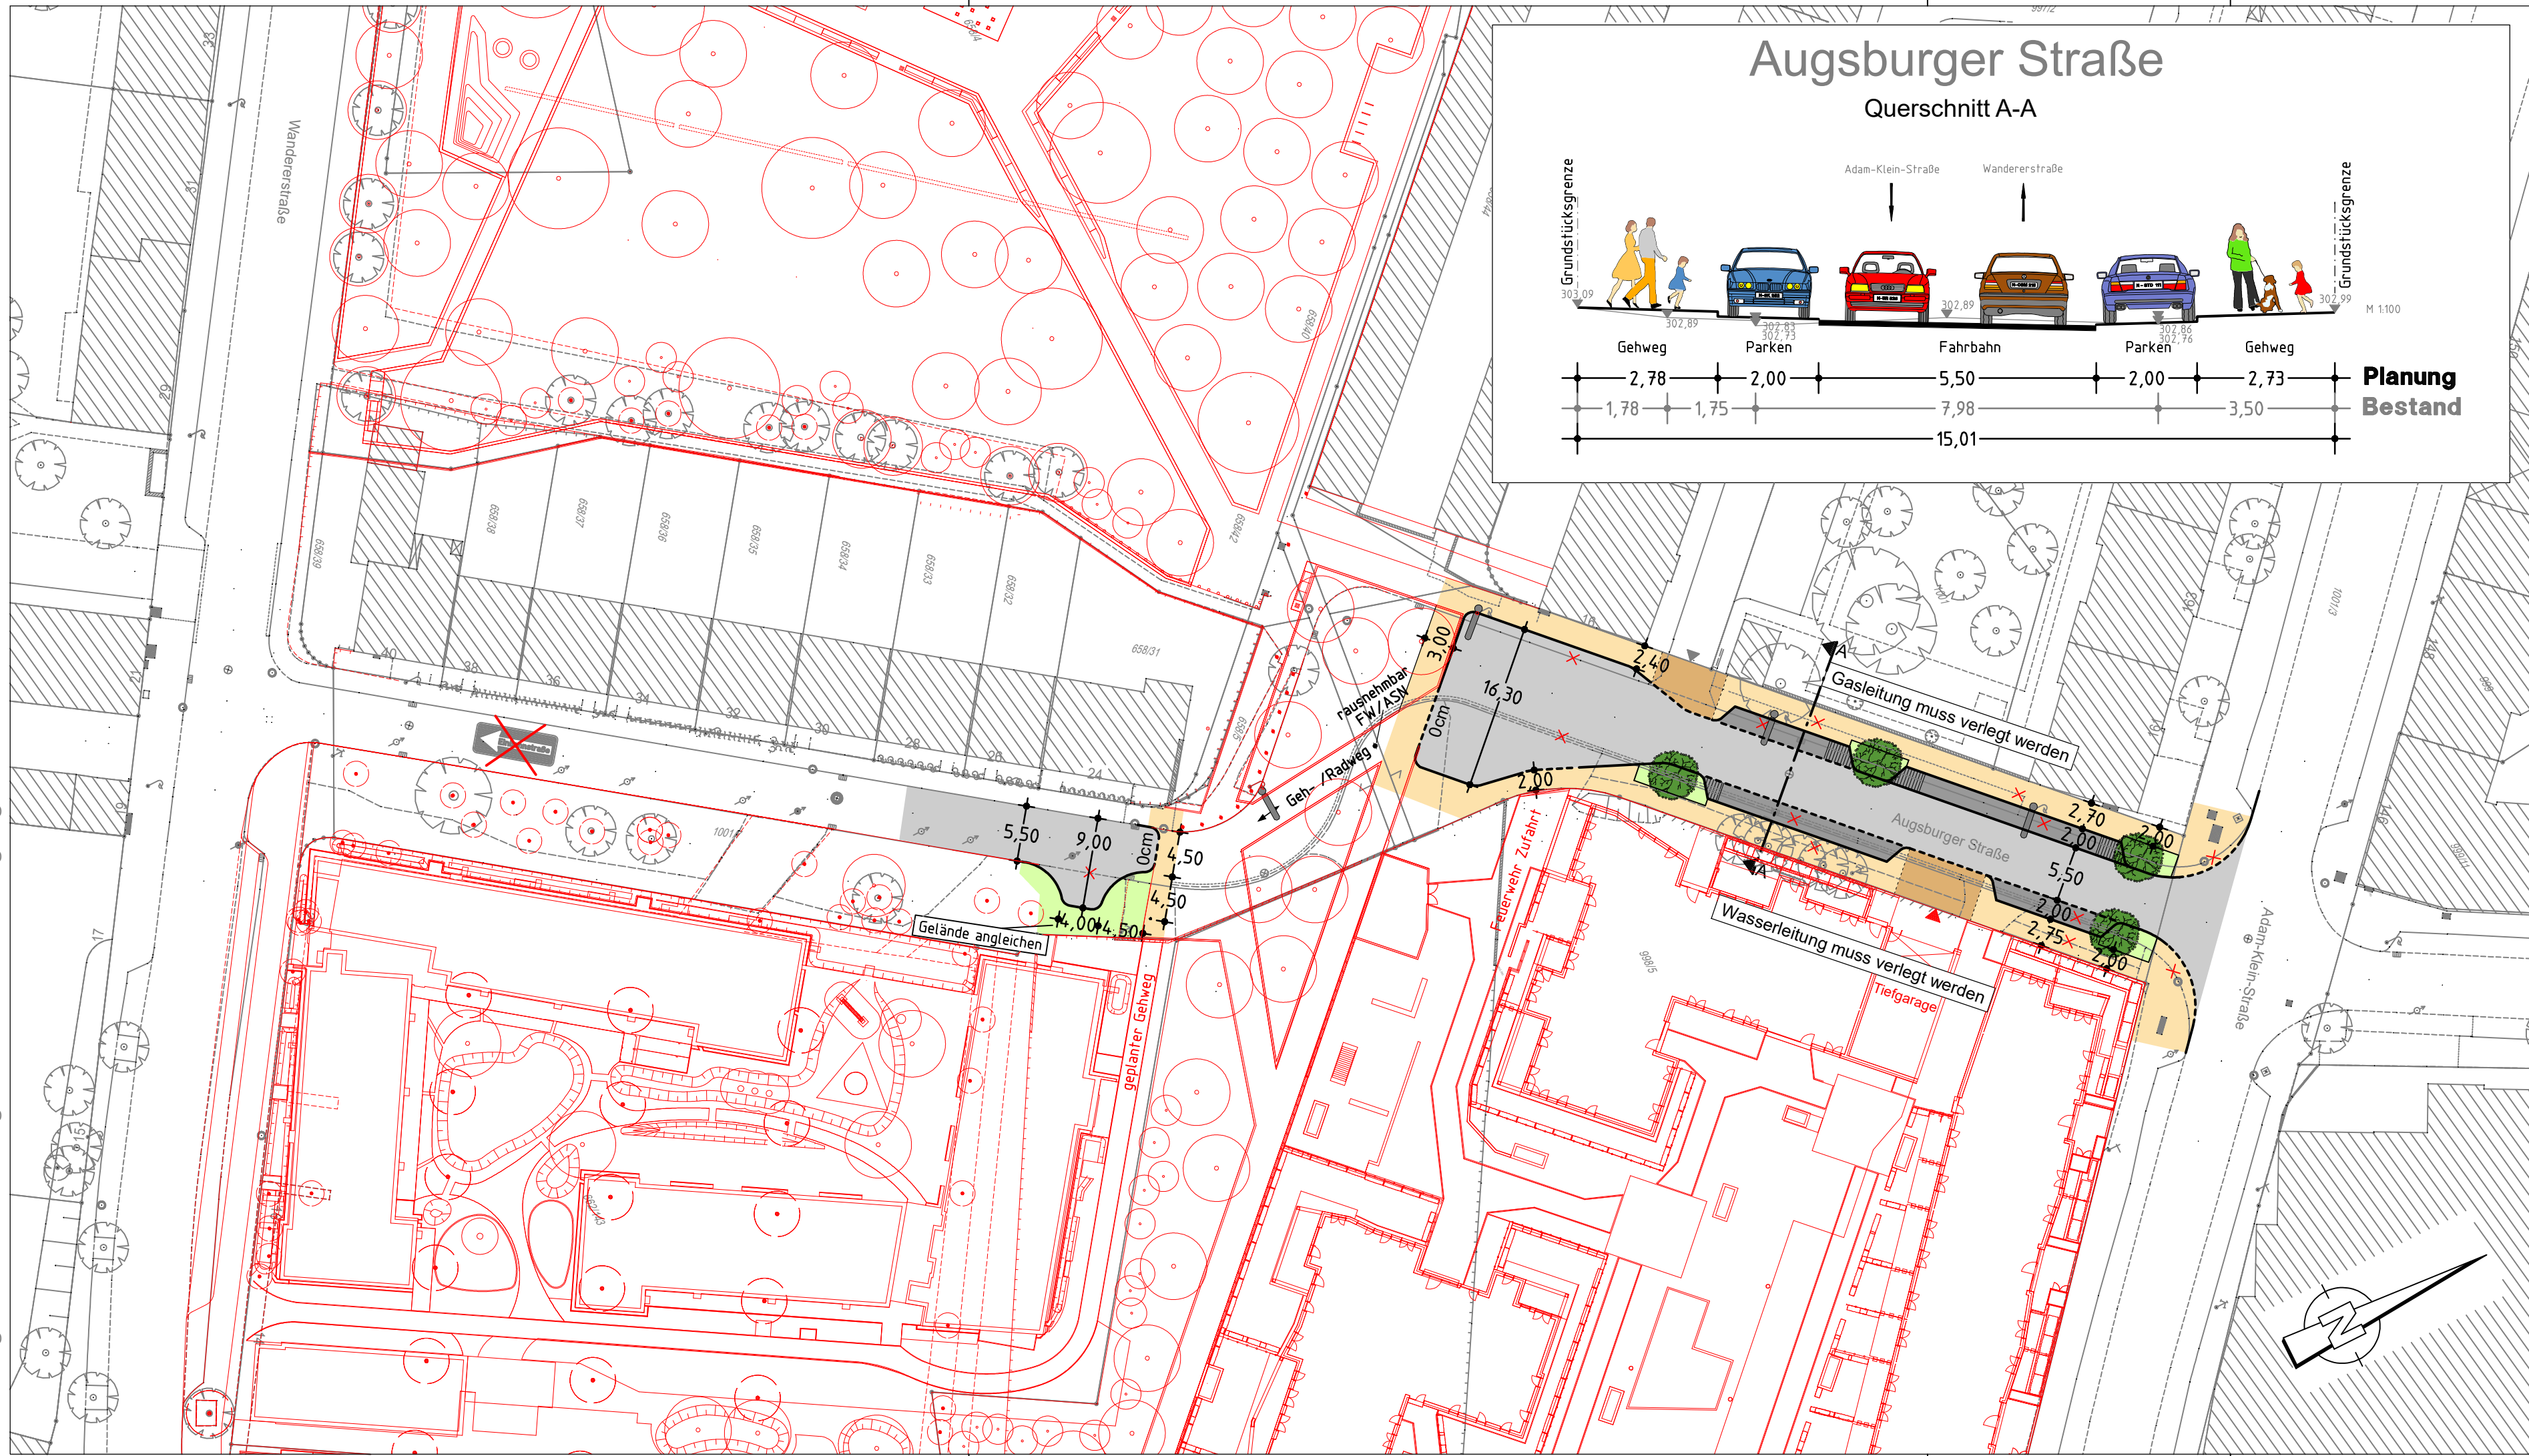

Zeichenerklärung:

Planung

- | | | | |
|-------|--|---|---------------------------|
| — | Hochbord | ■ | Fahrbahnfläche |
| - - - | Hochbord abgesenkt | ■ | Gehwegfläche |
| ⊙ | vorh. Baum | ■ | Parkstandsfläche |
| ● | gepl. Baum | ■ | Grünfläche |
| → | Standort nach Spartenlage und Prüfung durch Suchschlitze | ■ | Überfahrt-Gehweg |
| ⋮ | neue Maststandorte | ■ | wasserdurchlässiger Belag |

Bestandsaufnahme

- | | | | | | |
|---|-------------------|---|--------------------------|---|----------------|
| ○ | Katasterpunkt | ⋮ | Mast | → | Eingang |
| □ | Grenzsfein | ⋮ | Fahnenmast | → | Einfahrt |
| ● | Absteckpunkt | ⋮ | Lampe | → | Steigungspfeil |
| ○ | Vermessungspunkt | ⋮ | Gassäule | → | Fließrichtung |
| ⋮ | Schieber | ⋮ | Schild, Wegweiser | ⋮ | Zaun# |
| ⋮ | Unterflurhydrant | ⋮ | Litfaßsäule | ⋮ | Mauer |
| ⋮ | Oberflurhydrant | ⋮ | Brunnen | ⋮ | Stützmauer |
| ⋮ | Pegel | ⋮ | Ampel | ⋮ | best. Gebäude |
| ⋮ | Bohrloch | ⋮ | Lichtschacht | ⋮ | Baum |
| ⋮ | Kabelschacht | ⋮ | Haltestelle | ⋮ | Wiese |
| ⋮ | Telefonzelle | ⋮ | Schildkröte, Leuchtpfeil | ⋮ | Wald |
| ⋮ | Uhr | ⋮ | Gully | ⋮ | Gartenland |
| ⋮ | Schaltkasten | ⋮ | Kanalschacht | ⋮ | Unland |
| ⋮ | Fahrkartenautomat | ⋮ | ACO - Rinne | ⋮ | Friedhof |
| ⋮ | Briefkasten | ⋮ | | ⋮ | Glascontainer |
| ⋮ | Automat | ⋮ | | ⋮ | Altkleider |
| ⋮ | Kabelstein | ⋮ | | ⋮ | |

VERKEHRSPLANUNGSAMT STRASSENPLANUNG



ABTEILUNGSLEITUNG		gez. Wunder	NÜRNBERG, AM 19.07.2018 gez. Jülich AMTSLEITER	
BEARBEITUNG		Dufek(4933)		
		Wenzel		
ÄNDERUNGEN			Lageplan	
DATUM	BEARBEITUNG	OBJEKT	M = 1 : 500	2.2279.2.1
18.12.18	Wenzel	Instruktionsergeb.	Augsburger Straße zwischen Wandererstraße und Adam-Klein-Straße	
Augsburger Straße 001 V500_1.PLT vom 05.02.20				