


QUERSCHNITT A-A

M = 1:100

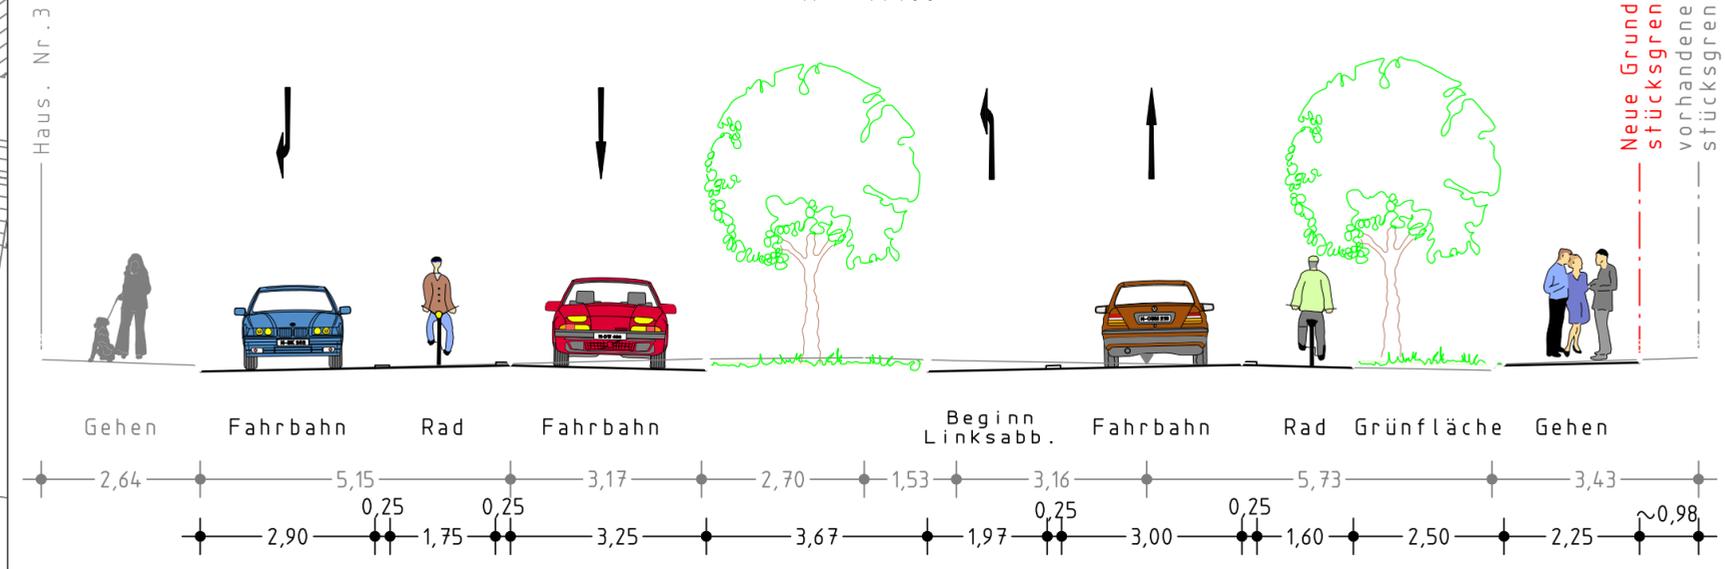

Zeichenerklärung:


Planung

- Hochbord
- Hochbord abgesenkt
- vorh. Baum
- Einfahrt/Ausfahrt
- Beleuchtung (Stahl-/Betonmast)
- Grunderwerb
- Rückgabefläche
- Fahrbahnfläche
- Parkstandsfläche
- Gehwegfläche
- Überfahrt-Gehweg
- Grünfläche
- Radstreifen
- Radwegfurt eingefärbt
- geplanter Baum

ÄNDERUNGEN		
DATUM	BEARB.	OBJEKT
20.03.19	Reiser M.	Längsparkstreifen
24.05.19	Reiser M.	Spuraufteilung
20.08.19	Reiser M.	Breite Radstreifen Planausschnitt
06.09.19	Dufek	Grünstreifen Fb-mitte
13.01.20	Reiser M.	Instruktionsergebnis
17.04.20	Dufek	Beleuchtung

Bestand

- best. Gebäude
- Baum
- Wiese
- Wald
- Gartenland
- Unland
- Friedhof
- Zaun
- Mauer
- Stützmauer
- Schaltkasten
- Lififaßsäule
- Eingang
- Einfahrt
- Steigungsfl.
- Fiebrichtung
- Mast
- Fahnenmast
- Lampe
- Oberflurhydrant
- Brunnen

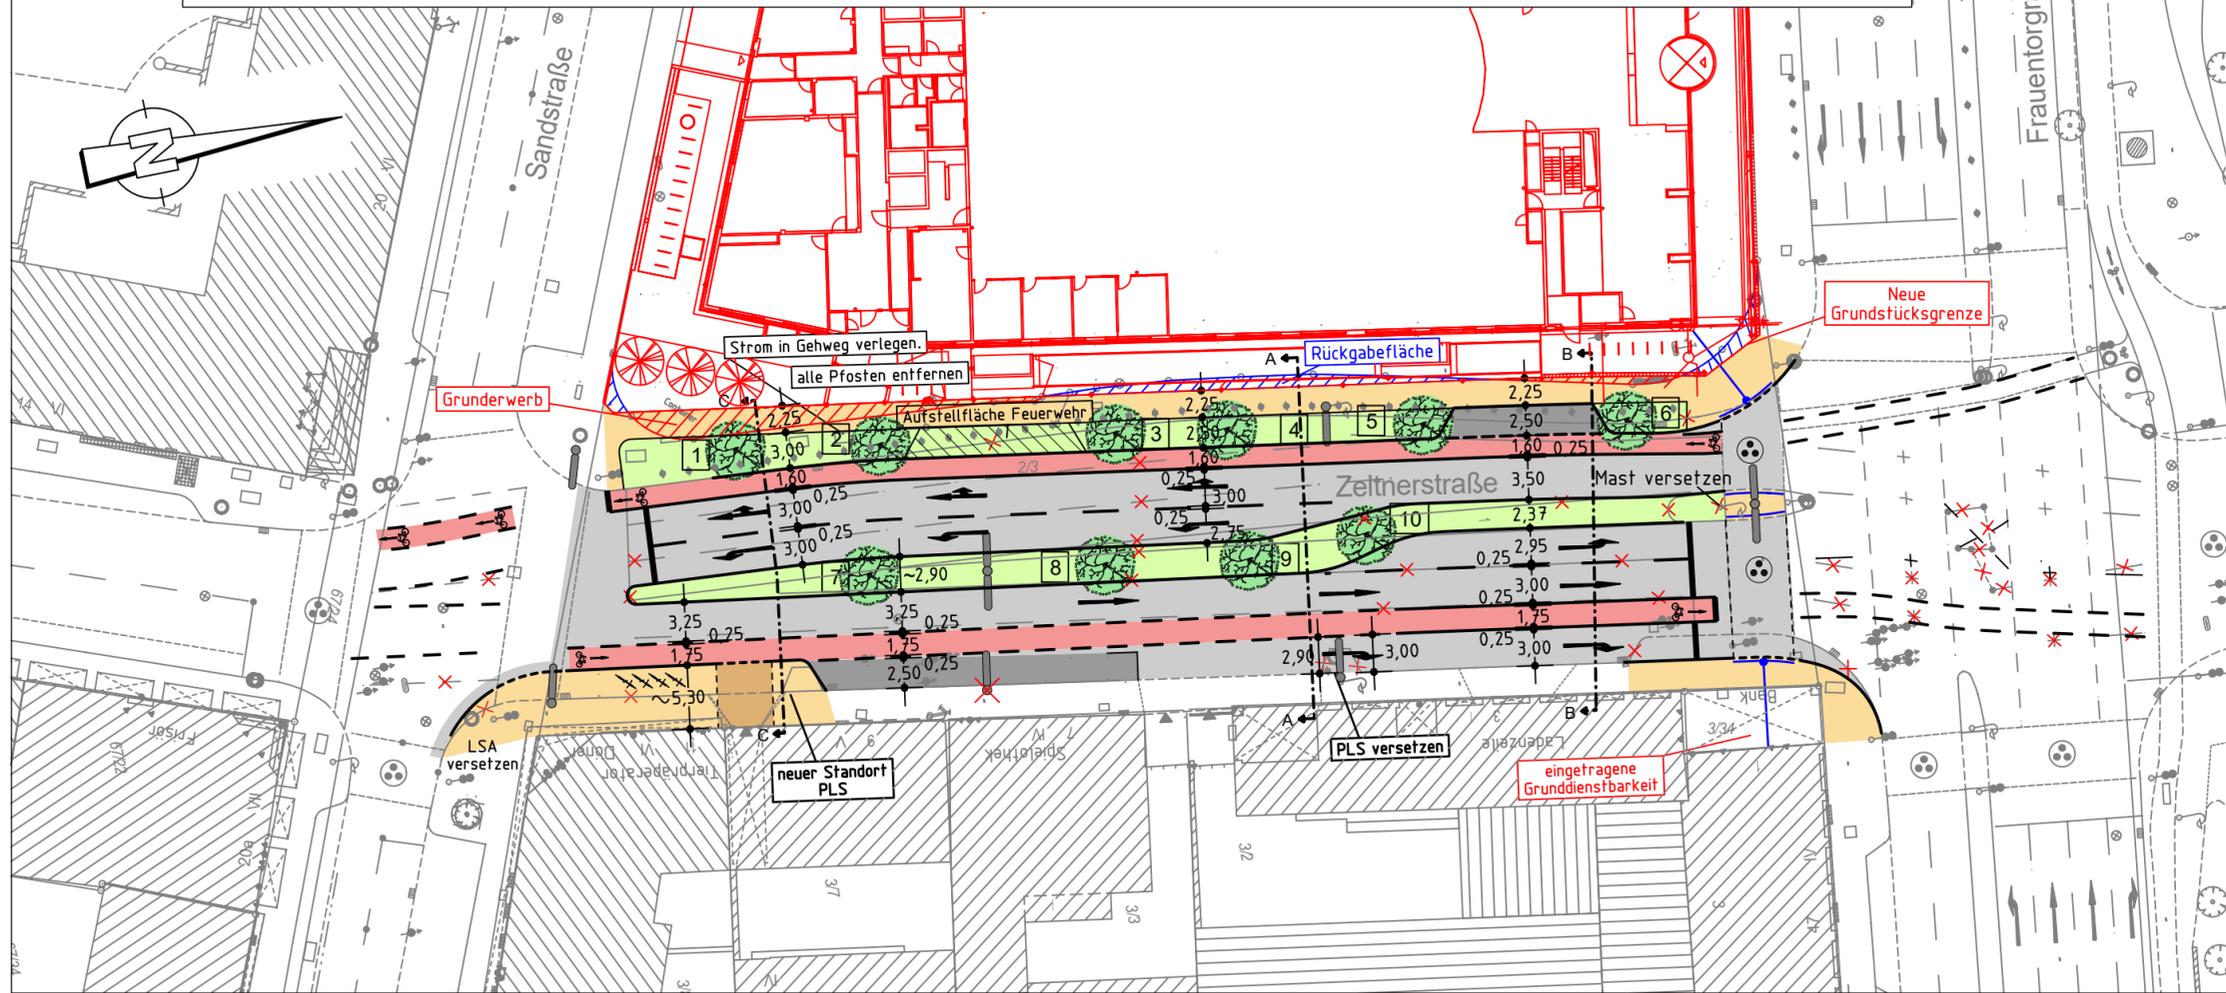

Nürnberg

STRASSENPLANUNG			Zeltnerstraße	
ABTEILUNGSLEITUNG	gez. Wunder		Radstreifen	
BEARBEITUNG	Dufek (4933)		Lageplan	
	Reiser M. (4933)			
ÄNDERUNGEN			M = 1:500	NR. 2.2052.2.2
DATUM	BEARBEITUNG	OBJEKT	NÜRNBERG, AM 15.03.2013	
15.08.13	Dufek	Instruktionserg.	gez. Jülich AMTSLEITER	
20.01.15	Reiser M.	Parkbuch vor Haus Nr. 24-28		
16.07.15	Reiser M.	Bäume		
08.01.19	Reiser M.	Neue Grundstücksgrenze		
04.02.19	Reiser M.	Bäume		