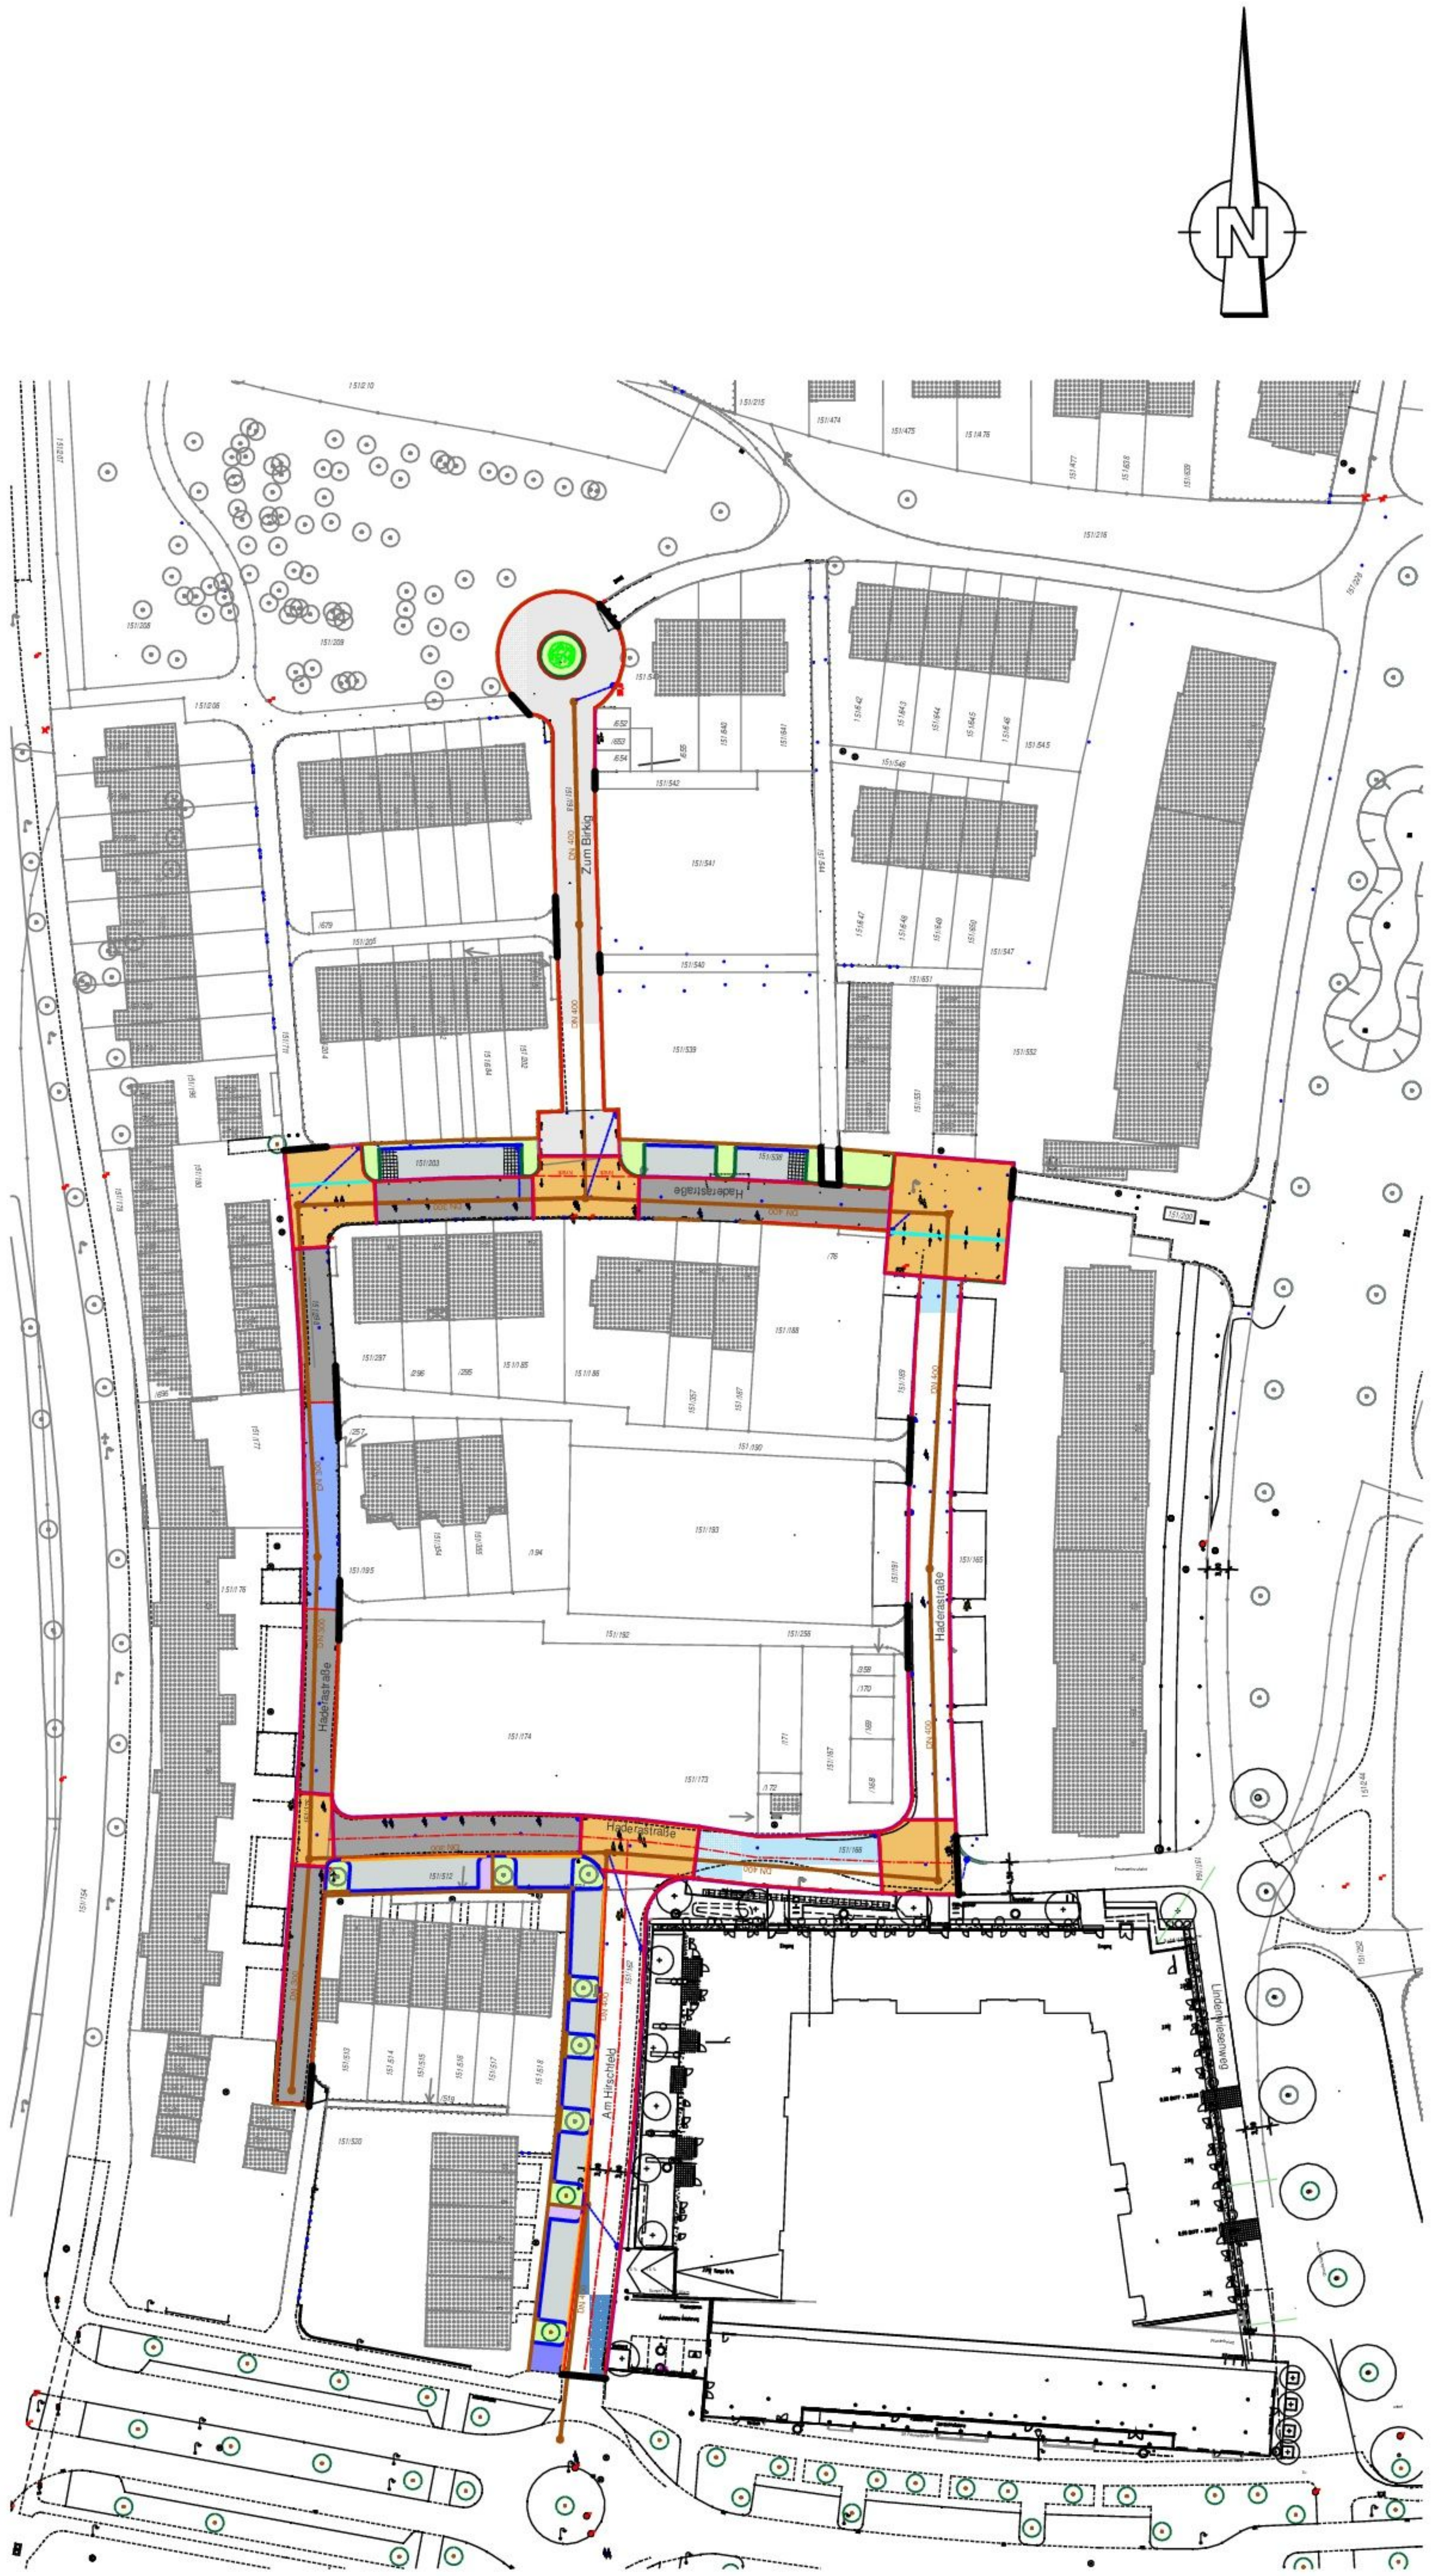

Befestigungen:

Code	Beschreibung
10	**Fahrbahn "Zum Birkig"** 3,0 cm Asphaltbeton AC 8 D N 11,0 cm Asphalttragschicht AC 32 T N 15,0 cm Schottertragschicht 0/32 36,0 cm Frostschutzschicht 0/45 65,0 cm Gesamtstärke
30205	**Fahrbahn "Haderastraße"** Jahr 2016: 3,0 cm Asphaltbeton AC 8 D N 9,0 cm Asphalttragschicht AC 32 T N Jahr 1999: 9,0 cm Asphalttragschicht - wieder abgebrochen 15,0 cm Schottertragschicht 28,0 cm Frostschutzschicht 55,0 cm Gesamtstärke
15	**Fahrbahn "Haderastraße"** 10,0 cm Betonpflaster 4,0 cm Bettungs-/Fugenmaterial 20,0 cm Schottertragschicht 0/32 31,0 cm Frostschutzschicht 0/45 65,0 cm Gesamtstärke
105	**Fahrbahn "Haderastraße"** Jahr 2016: 3,0 cm Asphaltbeton AC 8 D N Jahr 1999: 9,0 cm Asphalttragschicht 15,0 cm Schottertragschicht 28,0 cm Frostschutzschicht 55,0 cm Gesamtstärke
102	**Fahrbahn "Haderastraße"** Jahr 2017: 3,0 cm Asphaltbeton AC 8 D N 9,0 cm Asphalttragschicht Jahr 1996: 15,0 cm Schottertragschicht 28,0 cm Frostschutzschicht 55,0 cm Gesamtstärke
104	**Fahrbahn "Am Hirschfeld"** Jahr 2017: 3,0 cm Asphaltbeton AC 8 D N Jahr 1996: 9,0 cm Asphalttragschicht 15,0 cm Schottertragschicht 28,0 cm Frostschutzschicht 55,0 cm Gesamtstärke
12	**Parkstreifen** 10,0 cm Betonpflaster 4,0 cm Bettungs-/Fugenmaterial 20,0 cm Schottertragschicht 0/32 31,0 cm Frostschutzschicht 0/45 65,0 cm Gesamtstärke
12	**Parkstreifen** Betonverbundpflaster wasserdurchlässig
30212	**Gehweg** Betonverbundpflaster anthrazit
107	**Gehweg** Betonraupflaster
14	**Grünfläche**

- Granitbord B6 3 cm Anschlag
- Granitbord B6, 0 cm Anschlag in Kehre, 1 bzw. 2 cm vor Parkbucht
- Granitbord A2
- Granitbord A3
- Granitleistenstein
- Betonleisten 8x25, 3 cm Anschlag
- Betonleisten 8x25, 0 cm Anschlag
- Rinne Betonpflaster

Planzeichen:

- Abrechnungsgrenze
- bestehender Regeneinlass
- neuer Regeneinlass inkl. Zuleitung
- Entwässerungsmulde in der Fahrbahndecke
- best. Mischwasserkanal
- vorhandener Baum
- neuer Baum

NÜRNBERG

Nr.	Datum	Name	Art der Änderung
4			
3			
2			
1			

Stadt Nürnberg
Servicebetrieb
Öffentlicher
Raum Nürnberg

Baugebiet Röthenbach Ost - Stichstraßen

Am Hirschfeld, Haderastraße und Zum Birkig

1701E Abrechnungsplan

Maßstab 1 : 1000		Datum	Name
	bearbeitet	27.09.19	Evers
	gezeichnet	27.09.19	Englisch
	geprüft	.	.

Projekt:	RoeBaO_Haderastraße
Datei:	S_DHP_250.PLT
Layergruppe:	LG_S_Ausbauplan_GES_250
Blattdef:	_Blattname V_ 9.011

Servicebetrieb Öffentlicher Raum
Planung und Bau Straße, SÖR/1-S/1

Nürnberg, 27.09.2019

[redacted]

geplottet am 08.10.19,aus Datei S_DHP_250.PLT>Objekt S_Abrechnungsplan-Gesamt