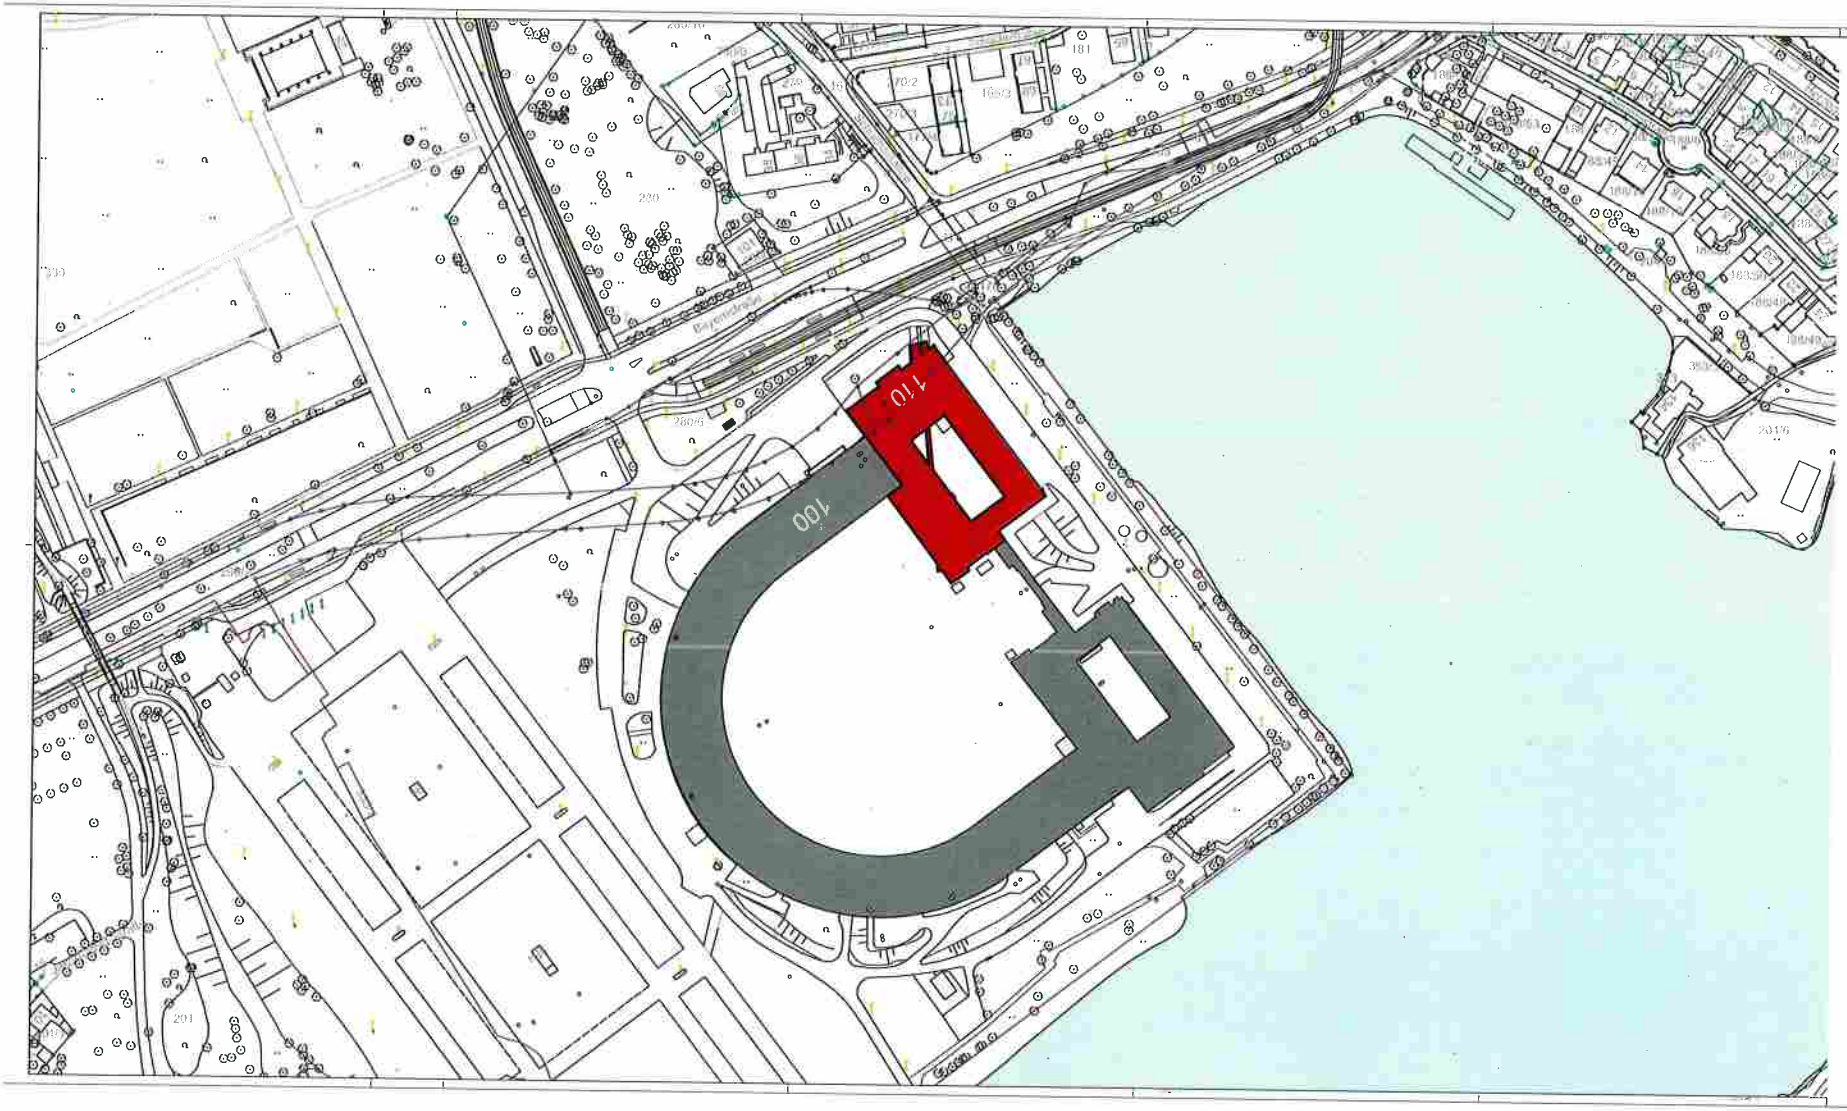


Dokumentationszentrum Reichsparteitage Nürnberg
Abschließender Ausbau

Bayernstraße 110, 90478 Nürnberg

Planungsphase: Eingabeplanung
Plan-Nr. / Index: A-1

Plan: Lageplan

Datum: 24.06.2019
Gezeichnet: SOS
Gesehen/Freigegeben: gre
M/Satz: 1:1000

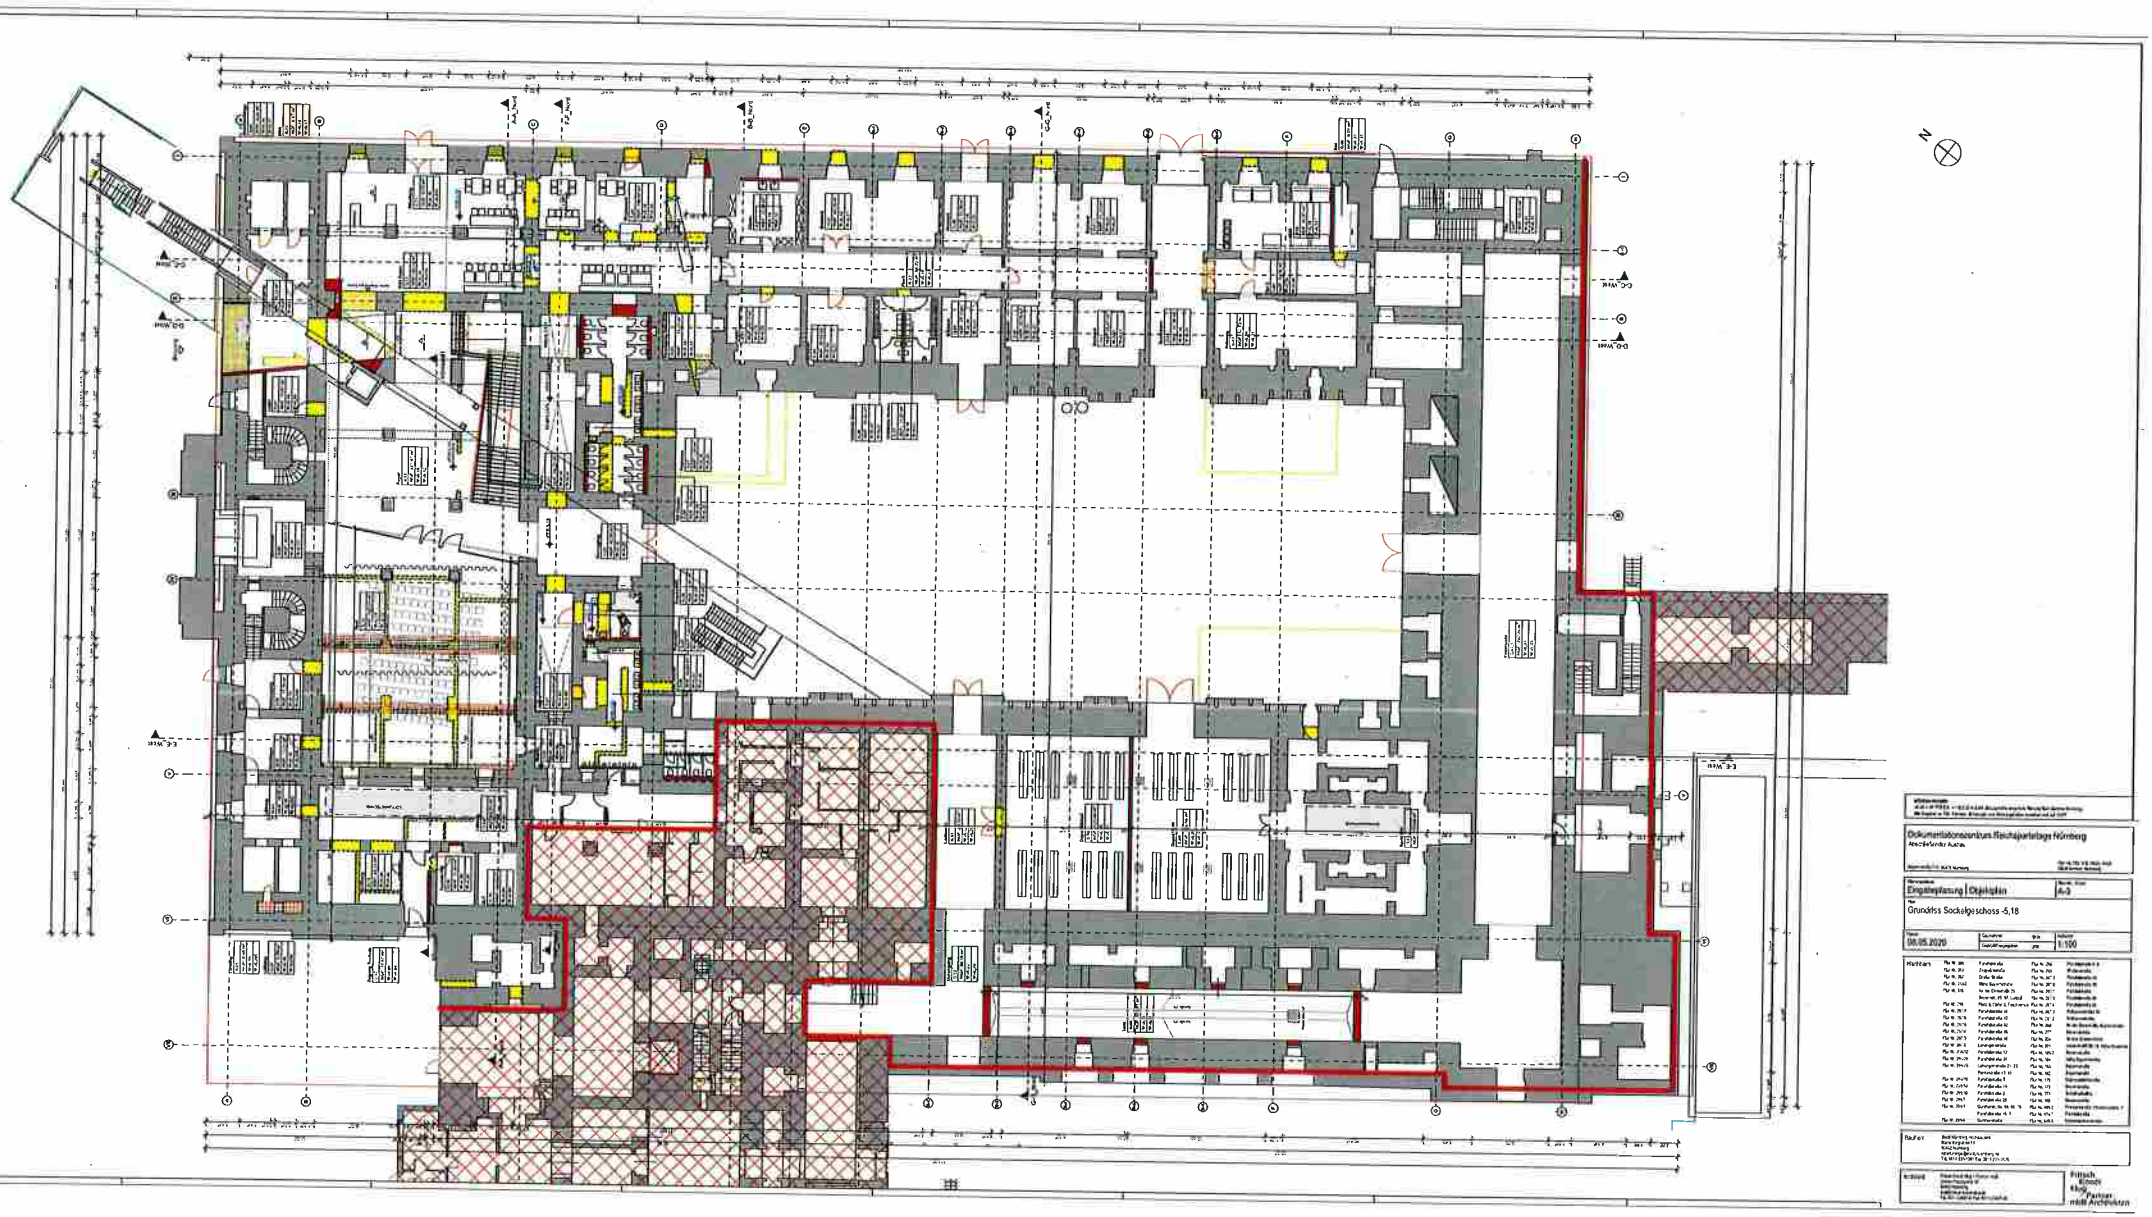
Nachbarn

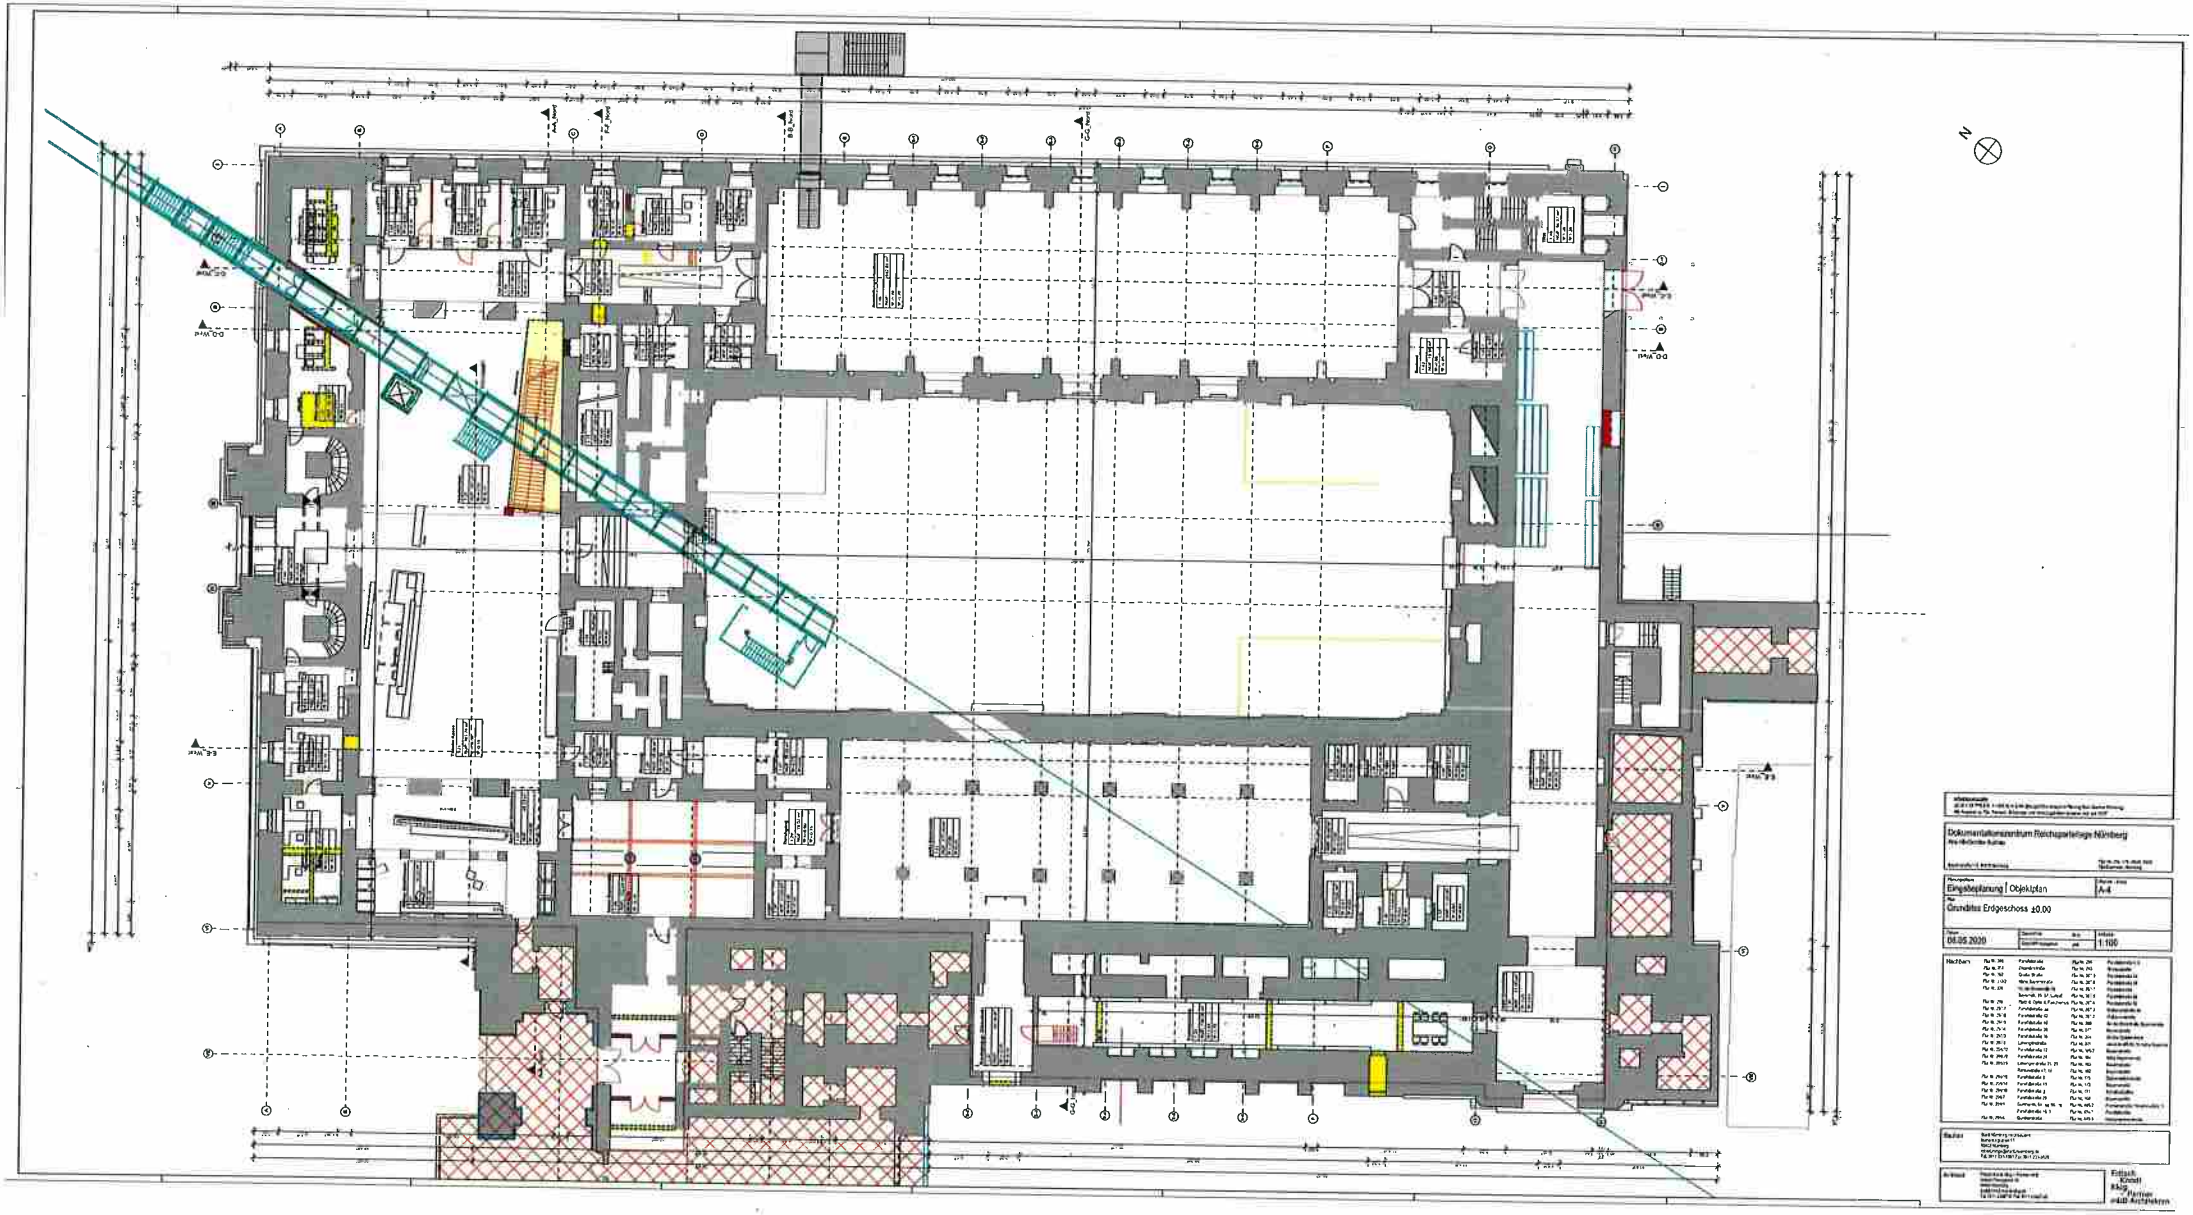
Flur Nr. 300	Parkfeldstraße	Flur Nr. 294	Parkfeldstraße 6, 8
Flur Nr. 303	Zeppelinstraße	Flur Nr. 293	Bayernstraße
Flur Nr. 302	Große Straße	Flur Nr. 297/9	Parkfeldstraße 54
Flur Nr. 333/2	Alte Bayernstraße	Flur Nr. 297/8	Parkfeldstraße 48
Flur Nr. 336	An der Eisenbahn 25	Flur Nr. 297/7	Parkfeldstraße
	Bayernstr. 85, 87, 121/3	Flur Nr. 297/6	Parkfeldstraße 50
Flur Nr. 298	Photo & Optik-K. Fischmann	Flur Nr. 297/4	Parkfeldstraße 52
Flur Nr. 297/7	Parkfeldstraße 44	Flur Nr. 297/3	Walkmühlstraße 50
Flur Nr. 297/6	Parkfeldstraße 42	Flur Nr. 297/2	Walkmühlstraße
Flur Nr. 297/5	Parkfeldstraße 40	Flur Nr. 292	Alte Eisenbahn, Bayernstraße
Flur Nr. 297/4	Parkfeldstraße 38	Flur Nr. 277	Bayernstraße
Flur Nr. 297/3	Parkfeldstraße 36	Flur Nr. 224	Großer Dutzendteich
Flur Nr. 297/2	Lorenzgemeinde	Flur Nr. 223	Valentinstraße 14, Alte Bayernstraße
Flur Nr. 296/32	Parkfeldstraße 12	Flur Nr. 1999	Bayernstraße
Flur Nr. 296/29	Parkfeldstraße 24	Flur Nr. 184	Alte Bayernstraße
Flur Nr. 296/28	Lorenzgemeinde 31-39	Flur Nr. 183	Bayernstraße
	Parkfeldstraße 43-45	Flur Nr. 182	Bayernstraße
Flur Nr. 296/15	Parkfeldstraße 8	Flur Nr. 178	Dutzendteichstraße
Flur Nr. 296/14	Parkfeldstraße 10	Flur Nr. 172	Bayernstraße
Flur Nr. 296/10	Parkfeldstraße 2	Flur Nr. 171	Tetzelhofstraße
Flur Nr. 296/7	Parkfeldstraße 26	Flur Nr. 153	Bayernstraße
Flur Nr. 296/5	Gut Farnst. Str. 66, 68, 72	Flur Nr. 4592	Freiwerkstraße, Hesemannstraße 1
	Parkfeldstraße 16, 1	Flur Nr. 4587	Pfannenstraße
Flur Nr. 295/1	Gundstraße	Flur Nr. 4425	Walkmühlstraße

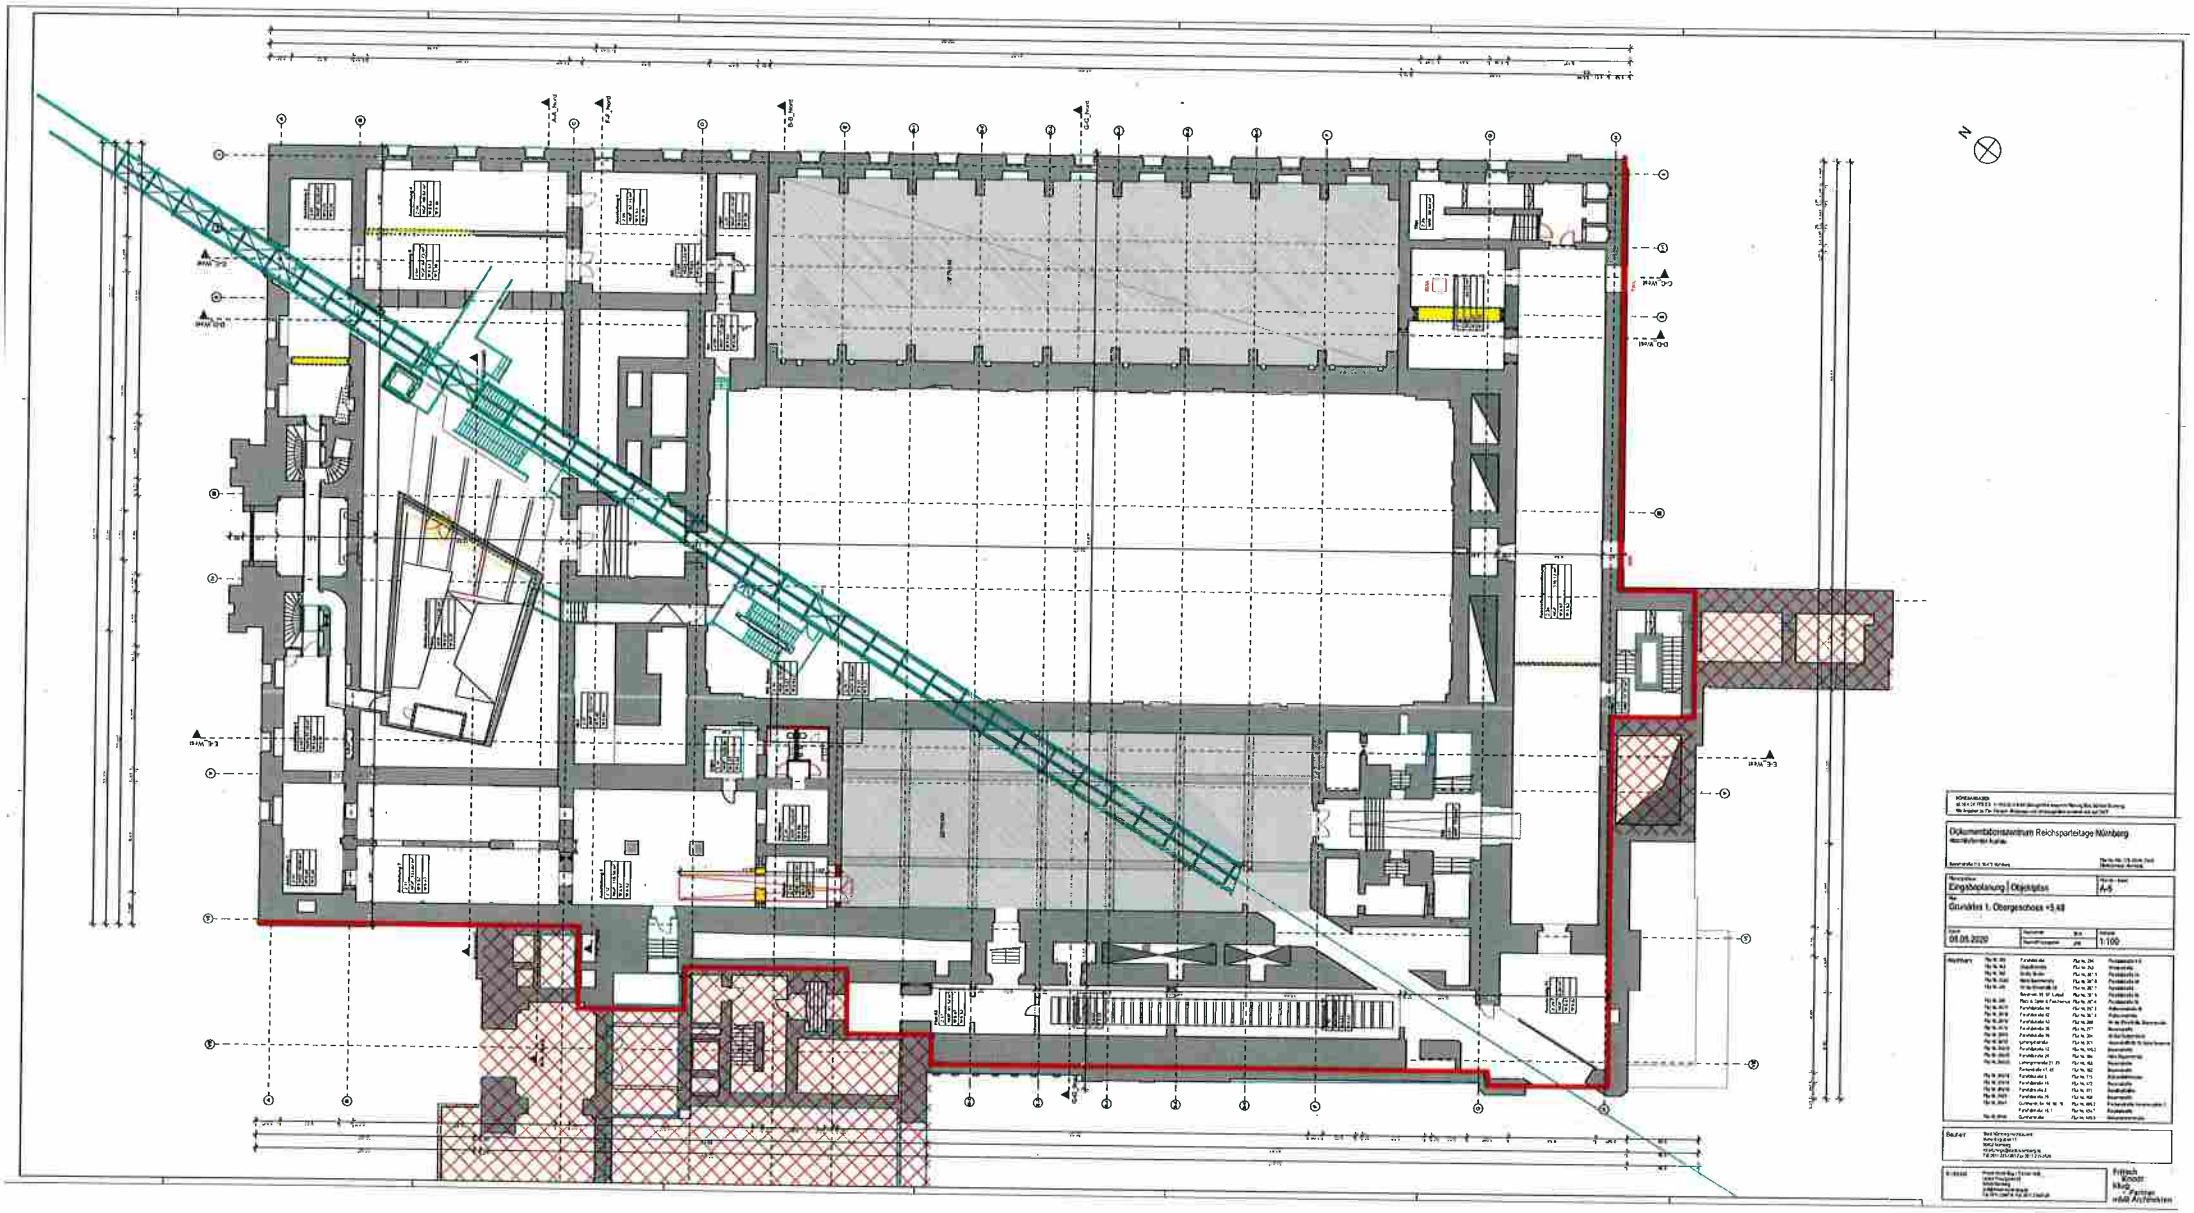
Bauherr
Stadt Nürnberg, Hochbauamt
Marientorgraben 11
90402 Nürnberg
[illegible]
Tel. 0911/231-1481 Fax 0911/231-5628

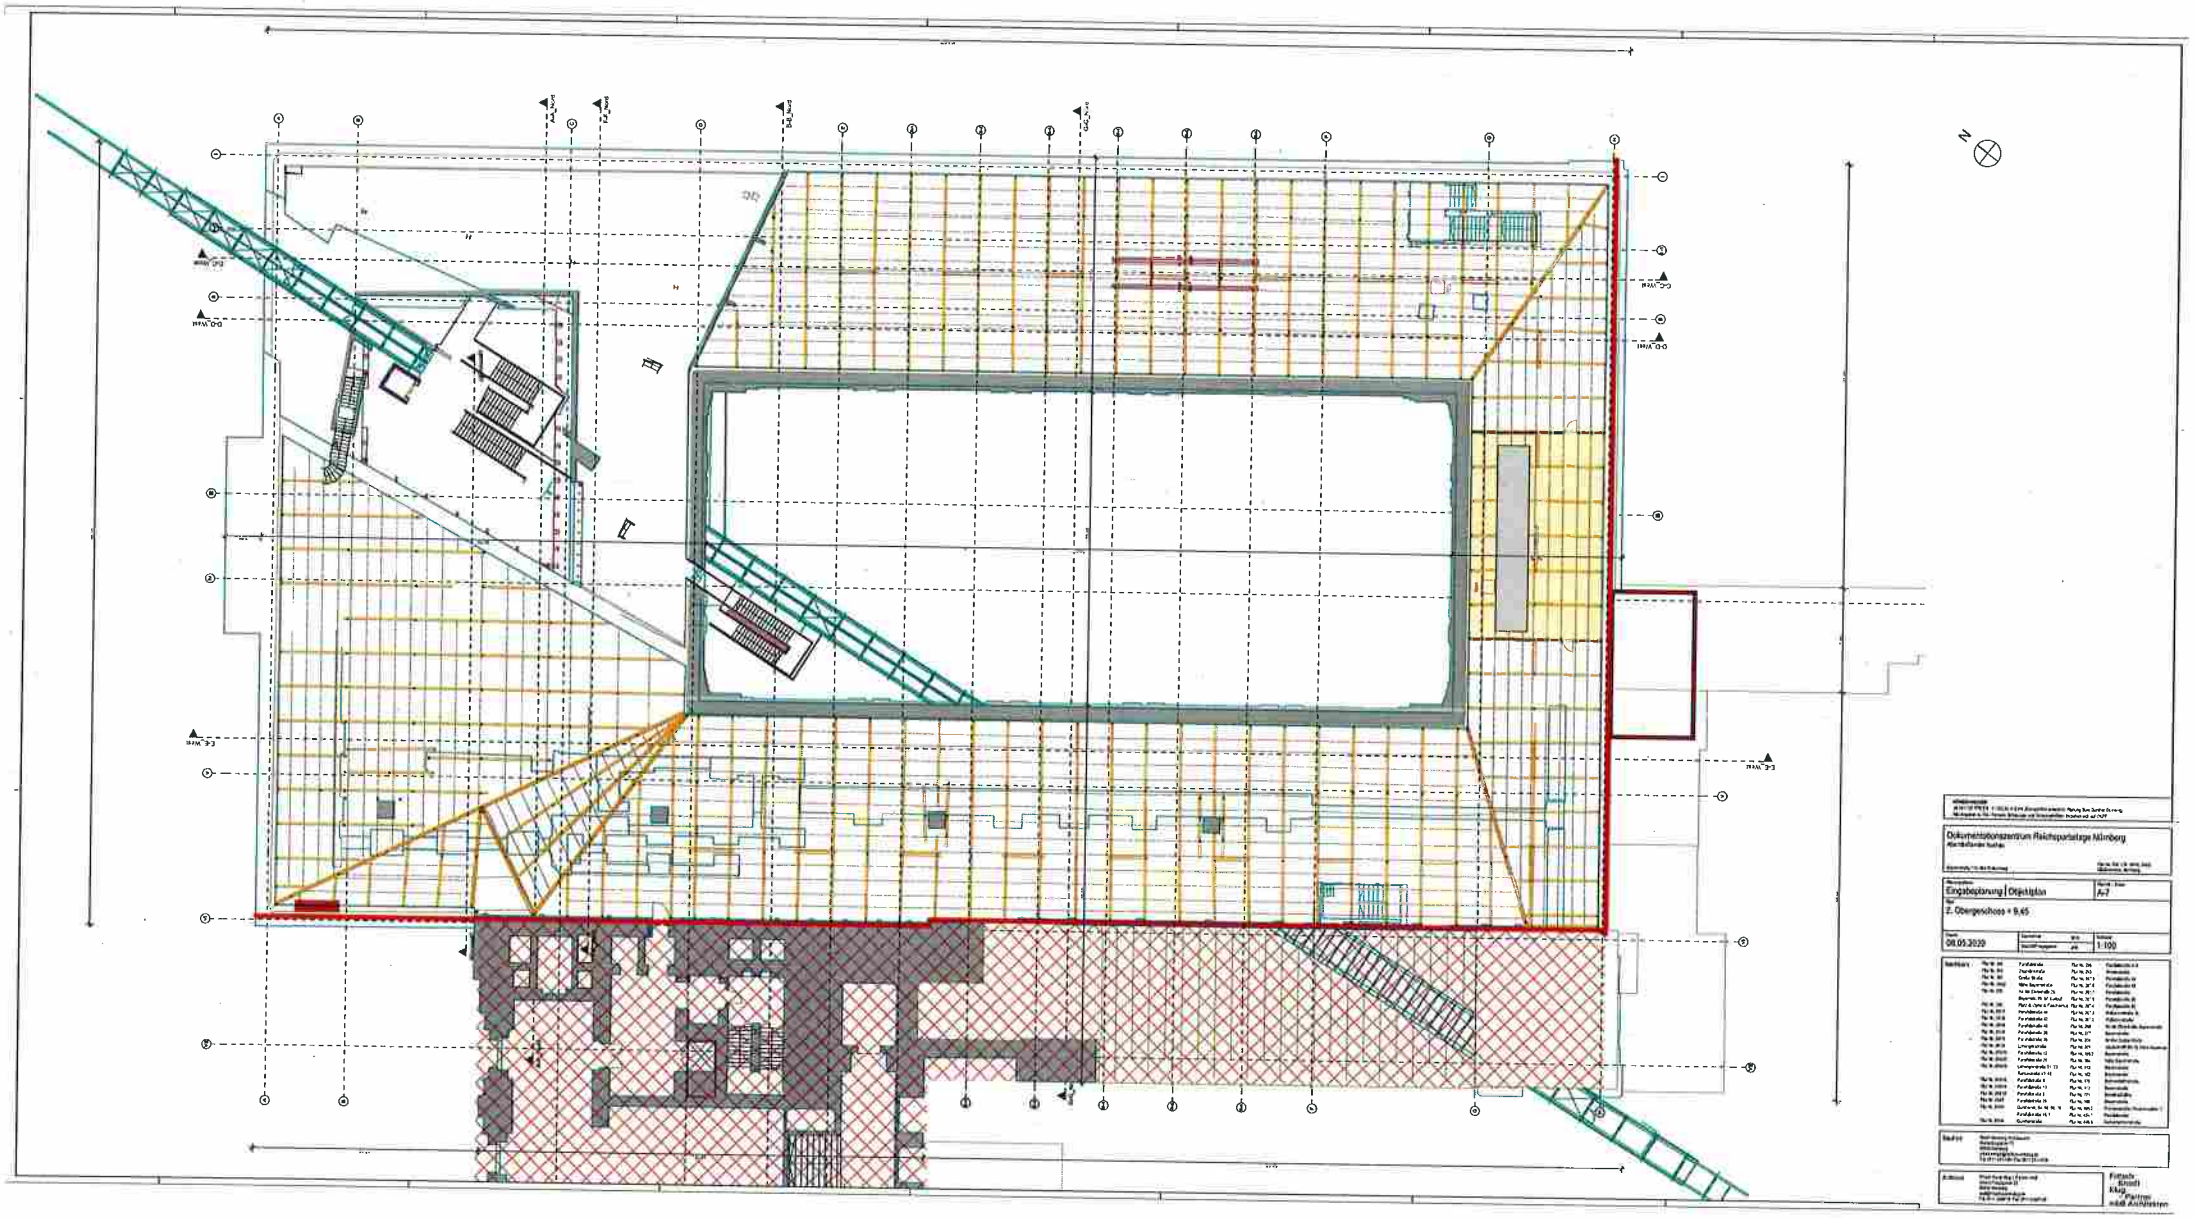
Architekt
Fritsch Knodt Klug + Partner mbB
[illegible]
Tel. 0911/23911-0 Fax 0911/23911-66

Fritsch Knodt Klug + Partner mbB Architekten


N
Dokumentationszentrum Reichsparteitage Nürnberg
Entwurfsplanung | Objektplan
A-3
Grundriss Sockelgeschoss -5,18
08.05.2020
1:100
Fritsch
Kloos
Klug
Partner
mbB Architekten


N
Dokumentationszentrum Reichsparteitage Nürnberg
Eingabeplanung | Objektplan
Grundriss Erdgeschoss ±0.00
08.05.2020
1:100
Fritzsch Scholl Partner mbB Architekten


N
Dokumentationszentrum Reichsparteitage Nürnberg
Entwurfsplanung | Objektplan
Grundriss 1. Obergeschoss +5,48
08.05.2020
1:100
Fritsch
Knorr
Klug
Partnge
mbB Architekten


N
Dokumentationszentrum Reichsparteitage Nürnberg
Eingabeplanung | Objektplan
2. Obergeschoss + 9,45
08.05.2020
1:100
A-2