


ÜBERSICHTSPLAN ZUR ÄNDERUNG DES BEBAUUNGSPLANS NR. 3701

zwischen Trewstraße, Hammerstraße, Bürgweg beiderseits der Waldstraße zwischen Laufamholzstraße und Ziegenstraße

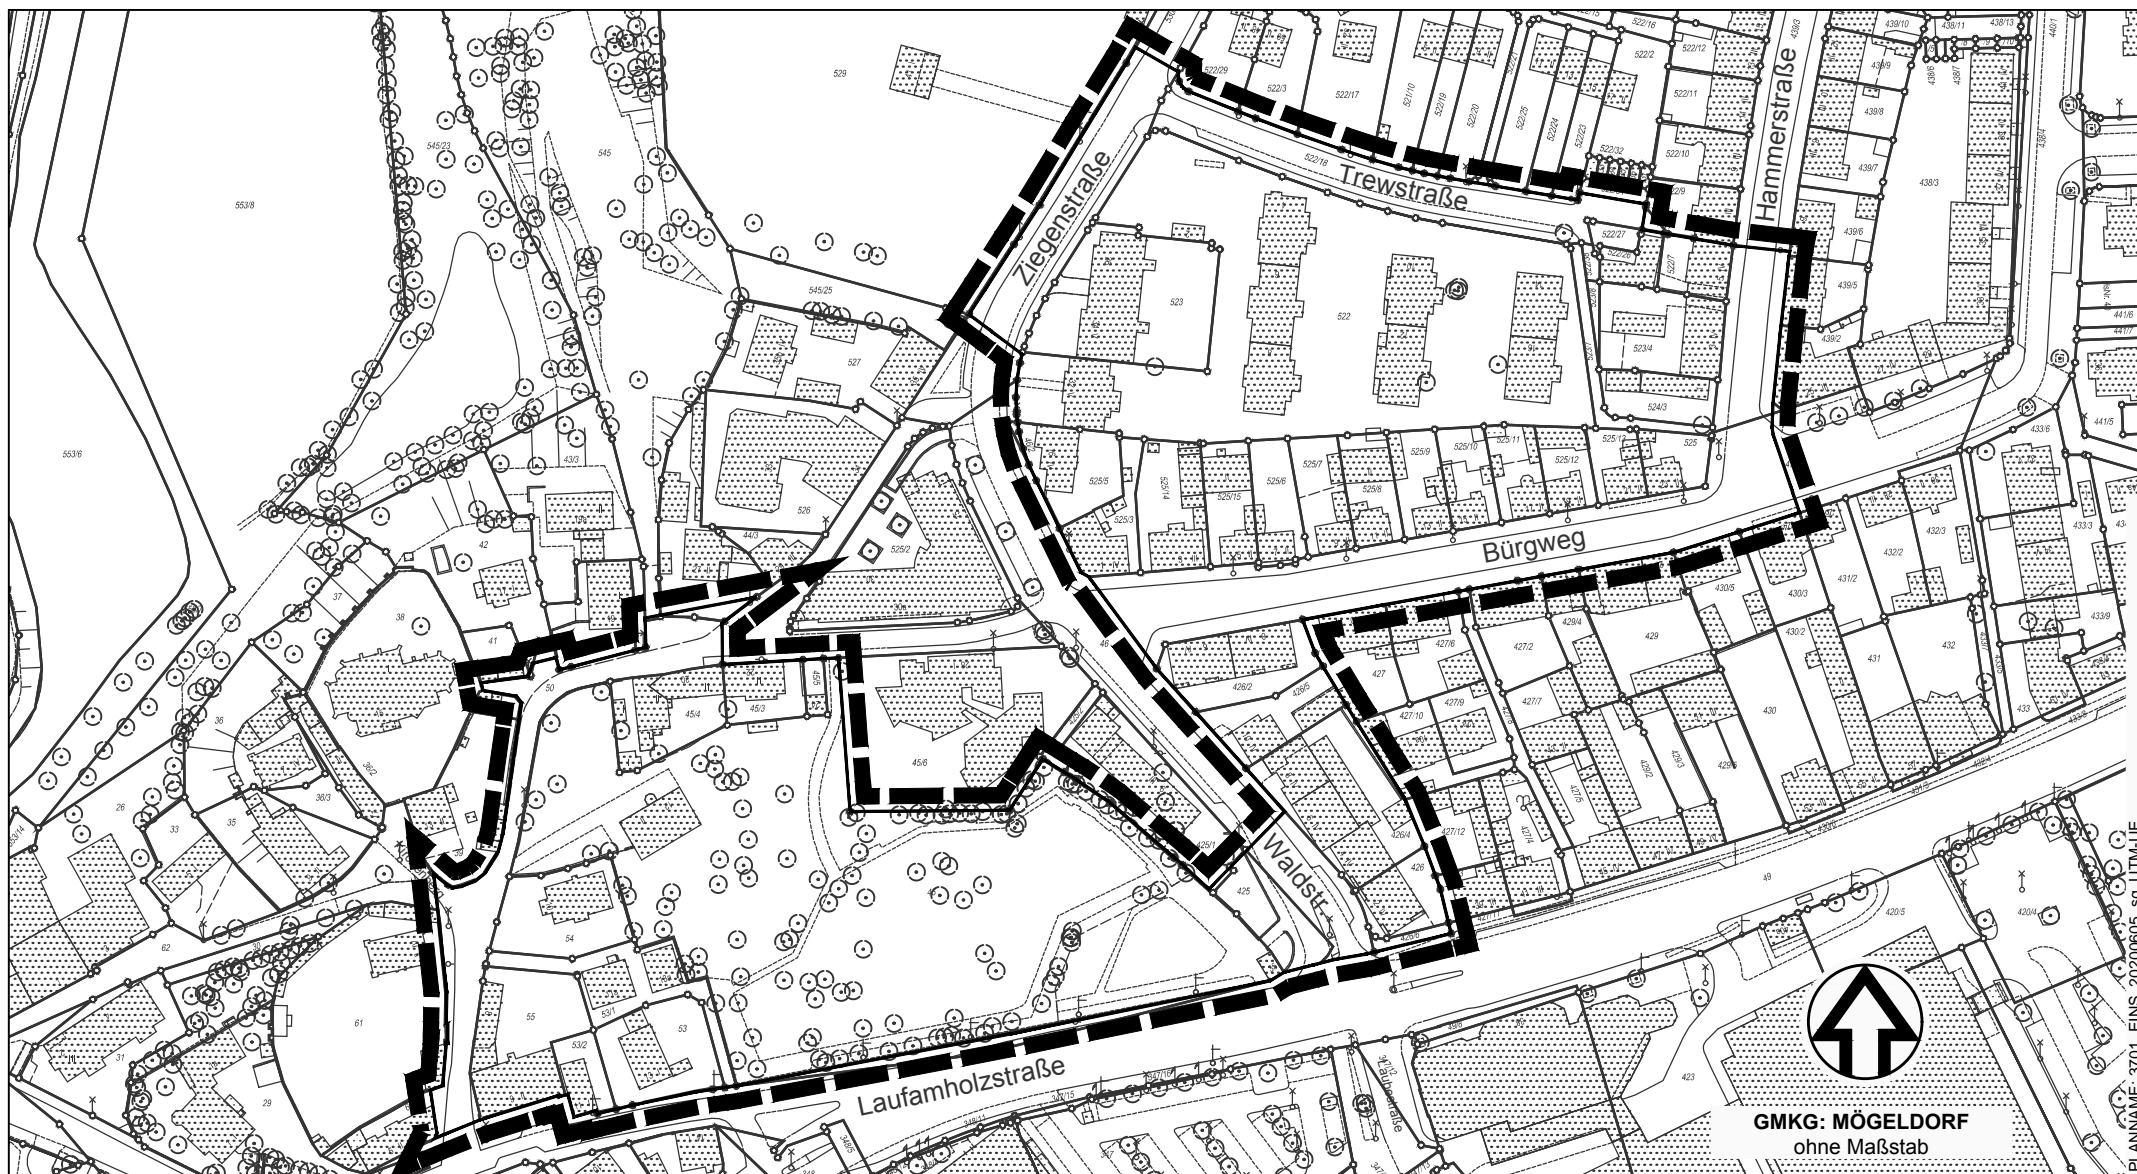

GMKG: MÖGELDORF
ohne Maßstab

Grenze des räumlichen Geltungsbereichs / Änderungsbereichs

Stadtplanungsamt / Verbindliche Bauleitplanung