


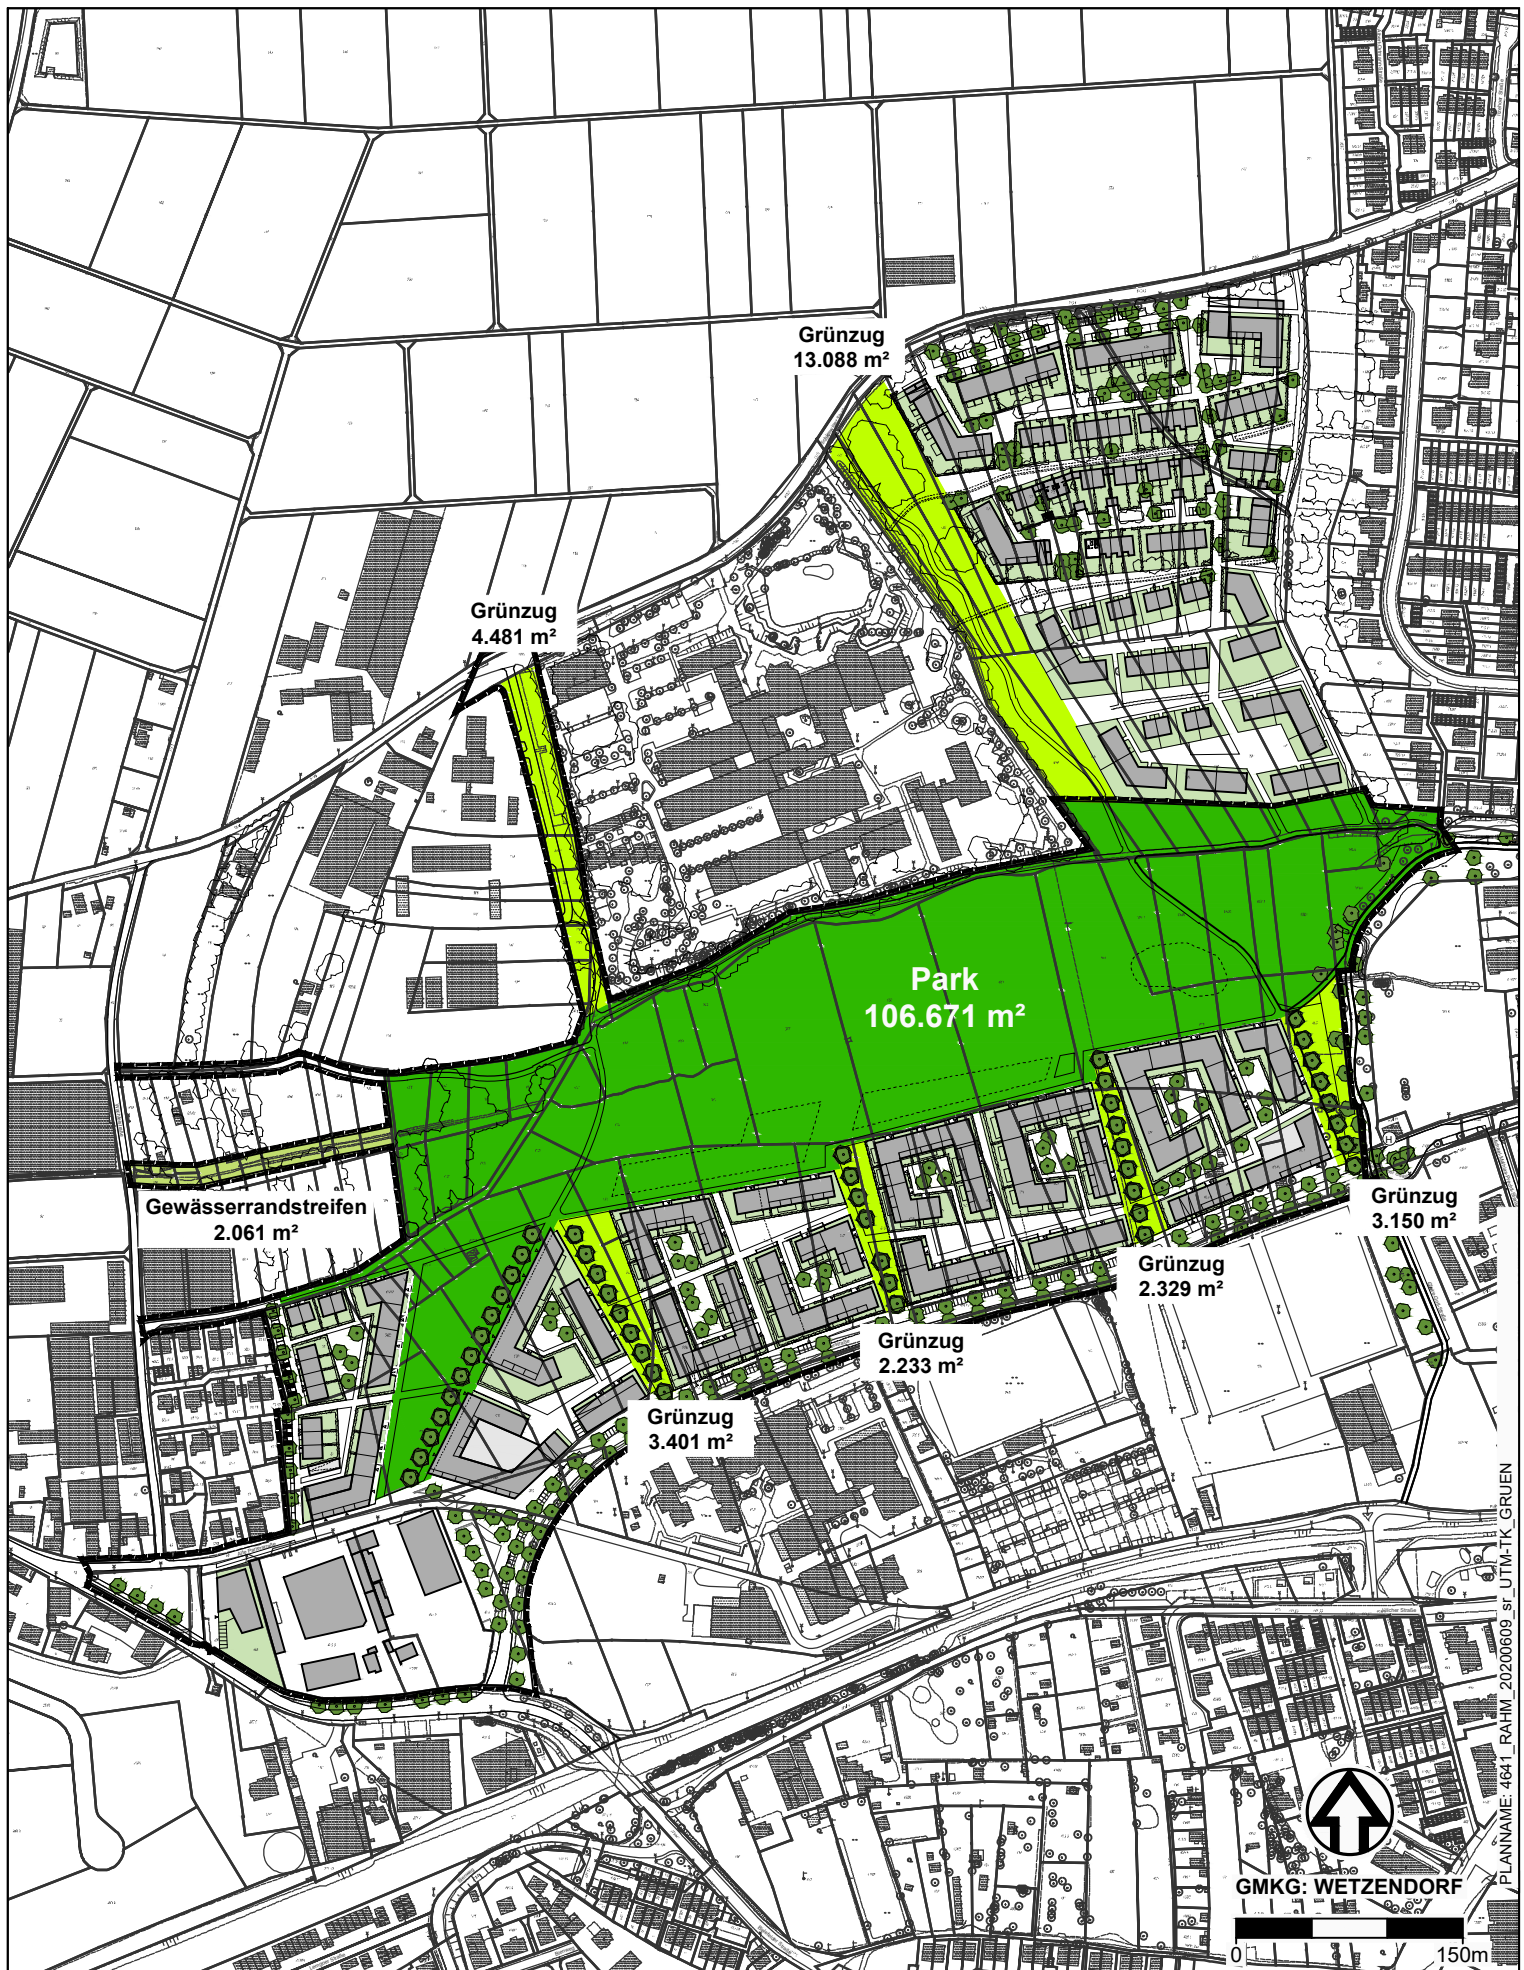

	Park	ca. 106.670 m²
	Grünzug	ca. 28.680 m²
	Gewässerrandstreifen	ca. 2.060 m²
	Gesamtfläche	ca. 137.410 m²

BEBAUUNGSPLAN NR. 4641

"WETZENDORF"

Übersichtsplan Flächen Grün

M 1:5.000 Stand: 09.06.2020 Stpl 2: Lohr/Sr

Geobasisdaten © Bayerische Vermessungsverwaltung
Darstellung der Flurkarte als Eigentumsnachweis nicht geeignet.

ETRS89 UTM-32N

PLANNAME: 4641_RAHM_20200609_sr_UTM-TK_GRUEN