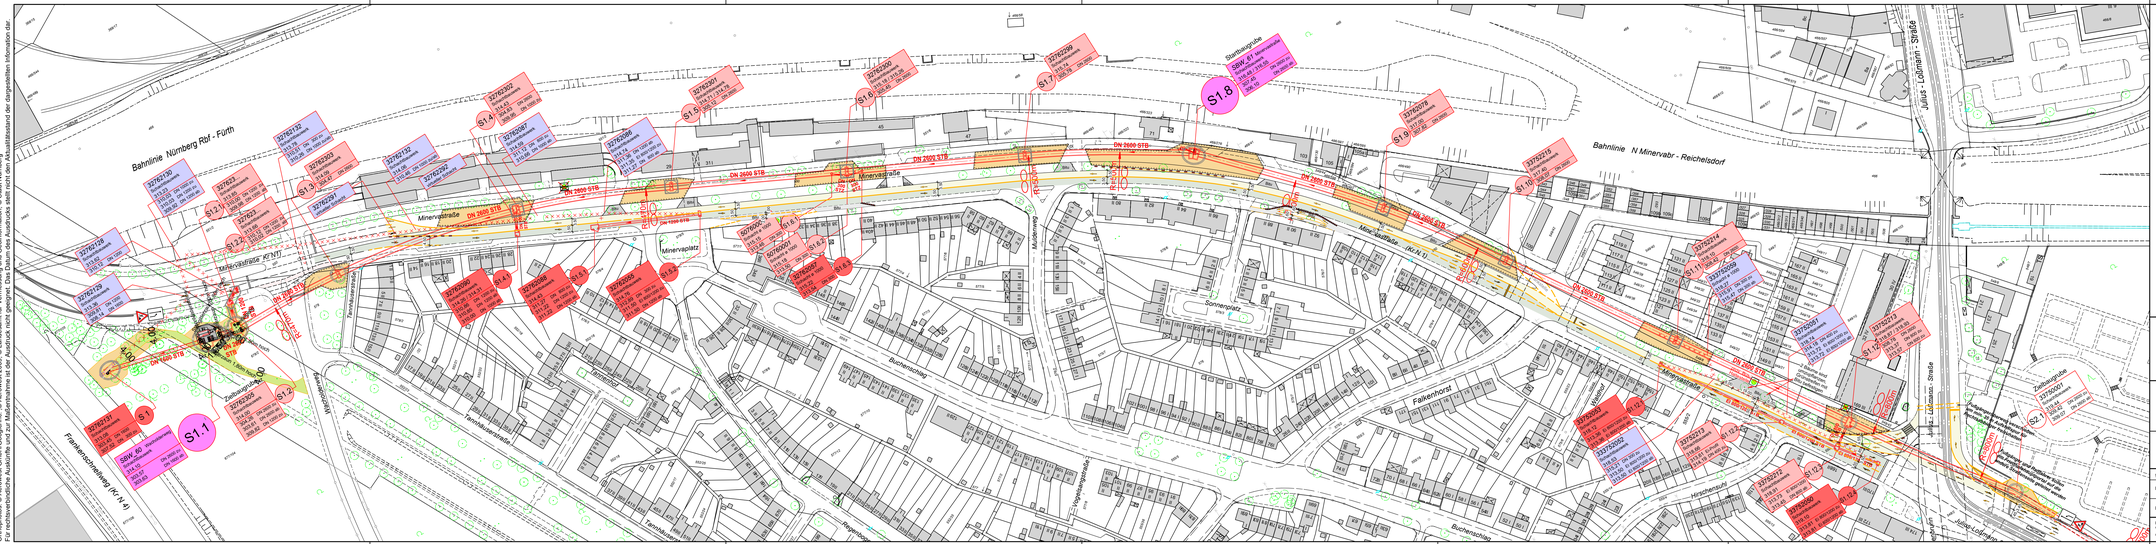

Katasterdatenbestand; ATKIS: © Bayerische Vermessungsverwaltung
Topographie; Kanaldaten; SÖR Wasserwirtschaft; Umweltdaten: © Stadt Nürnberg
Orthophotos: © Aerowest GmbH/Google/Inc. ;© Aerowest 2009; © Landesamt für Vermessung und Geoinformation; © Stadt Nürnberg
Für rechtsverbindliche Auskünfte und zur Maßentnahme ist der Ausdruck nicht geeignet. Das Datum des Ausdrucks stellt nicht den Aktualitätsstand der dargestellten Information dar.

Bahnlinie Nürnberg Rbf - Fürth
Bahnlinie N Minervabr - Reichelsdorf
Minervastraße
Minervastraße Kr N1
Minervastraße (Kr N 1)
Minervaplatz
Muldenweg
Sonnenplatz
Tannhäuserstraße
Wacholderweg
Frankenschnellweg (Kr N 4)
Tannenhof
Buchenschlag
Falkenhorst
Vogelsangstraße
Regenbogen
Waldhof
Hirschensuhl
Julius - Loßmann - Straße
DN 2600 STB
DN 1600 STB
DN 1200 STB
Ei 800/1200 STB
R=470m
R=500m
R=600m
R=800m
Stabgitterzaun 1,80m hoch
4,00
S 1
32762131 Schachtbauwerk 313,08 303,45 DN 1600 307,52 DN 300 zu
S1.1
SBW_60 Wacholderweg Schachtbauwerk 314,10 303,57 303,63 DN 2600 zu DN 1600 ab
S1.2
Zielbaugrube
32762305 Schachtbauwerk 314,00 304,26 303,61 309,82 DN 2600 zu DN 2600 ab DN 1200 zu
32762128 Schachtbauwerk 313,62 310,12 DN 1200
32762129 Schachtbauwerk 313,36 309,81 308,14 DN 1200 DN 1600
32762130 Schachtbauwerk 313,23 310,03 310,03 309,92 DN 1000 zu DN 1200 zu DN 1200 ab
S1.2.1
327623... Schachtbauwerk 313,85 310,00 309,98 DN 1200 zu DN 1200 ab
S1.2.2
327623... Schachtbauwerk 313,66 310,12 310,02 DN 1200 zu DN 1200 ab
32762132 Schachtbauwerk 313,78 310,51 310,26 DN 300 zu DN 1000 zu/ab
S1.3
32762303 Schachtbauwerk 314,09 304,47 DN 2600
32762291 virtueller Schacht
32762132 Schachtbauwerk 314,06 310,46 DN 1000 zu/ab
32762292 virtueller Schacht
S1.4
32762302 Schachtbauwerk 314,43 304,83 309,95 DN 2600 DN 1000 zu
32762087 Schachtbauwerk 314,59 311,12 310,66 DN 800 zu DN 1000 ab
32762086 Schachtbauwerk 314,74 311,36 311,35 311,27 DN 1200 ab EI 800/1200 zu DN 800 ab
S1.5
32762301 Schachtbauwerk 314,71 / 314,78 305,12 DN 2600
S1.6
32762300 Schachtbauwerk 315,18 / 315,26 305,45 DN 2600
S1.7
32762299 Schachtbauwerk 315,74 305,78 DN 2600
Startbaugrube
S1.8
SBW_61 Minervastraße Schachtbauwerk 316,48 / 316,55 307,45 306,10 DN 2600 zu DN 2600 ab
S1.9
33762078 Schachtbauwerk 317,00 307,82 DN 2600
S1.10
33752215 Schachtbauwerk 317,40 308,07 DN 2600
S1.11
33752214 Schachtbauwerk 318,10 308,42 DN 2600
333752059 Schacht ø 1000 318,27 315,91 315,47 DN 300 zu DN 300 ab
S1.12
33752213 Schachtbauwerk 318,87 / 318,93 308,78 313,37 313,57 DN 2600 DN 800 zu DN 600 zu
33752051 Schachtbauwerk 318,74 314,18 313,72 313,72 DN 400 zu EI 800/1200 zu EI 800/1200 ab
S1.12.1
33752053 Schachtbauwerk 318,12 313,36 313,36 Ei 800/1200 zu Ei 800/1200 ab
333752052 Schachtbauwerk 318,53 315,21 313,50 313,50 DN 300 zu Ei 800/1200 zu Ei 800/1200 ab
S1.12.2
33752213 Schachtbauwerk 318,66 313,61 314,19 Ei-Profil DN 400 zu
S1.12.3
33752212 Schachtbauwerk 318,91 313,73 313,45 Ei 800/1200 DN 800 ab
S1.12.4
33752050 Schachtbauwerk 319,10 313,81 313,81 Ei 800/1200 zu Ei 800/1200 ab
Zielbaugrube
S2.1
33750001 Schachtbauwerk 319,44 309,42 309,07 DN 2600 zu DN 2600 ab
S1.4.1
32762090 Schachtbauwerk 314,26 / 314,31 310,86 310,85 310,00 DN 1200 zu DN 1200 ab DN 1000 ab
S1.5.1
32762088 Schachtbauwerk 314,43 311,27 311,22 311,22 DN 800 zu DN 1200 zu DN 1200 ab
S1.5.2
32762055 Schachtbauwerk 314,76 312,89 311,50 311,50 DN 300 zu Ei 800/1200 zu DN 1200 ab
S1.6.1
5076000... Schacht ø 1000 315,15 313,46 DN 300
S1.6.2
50760001 Schacht ø 1000 315,18 313,50 DN 300
S1.6.3
32762057 Schacht ø 1000 315,22 313,54 DN 300
2 Bäume sind umzupflanzen, Grünstreifen mit Bitu befestigen
prov. Bus-Haltestelle
Fußgängerüberweg verschieben um min. 35 m Aufstellspur für Rechtsabbieger freizuhalten
Fußgänger und Radfahrer sollen am Friedhofshauptportal auf die andere Straßenseite geleitet werden

Katasterblatt-Nr.: 62-16-22/62-16-23
61-16-03/61-16-04
Gemarkung: Gibitzenhof

Legende:

- vorhandener Mischwasserkanal
- vorhandener Regenwasserkanal
- vorhandener Privatkanal
- stillgelegter Mischwasserkanal
- stillzulegender Mischwasserkanal
- geplanter Mischwasserkanal
- geplanter Mischwasserkanal BA 2
- S... 33859627 Schachtgröße 308,52 305,88 – geplanter Schacht BA 2
- S... 33859627 Schachtgröße 308,52 305,88 – geplanter Schacht
- S... 33859627 Schachtgröße 308,52 305,88 – zu erneuernder Schacht
- S... 33859627 Schachtgröße 308,52 305,88 – geplantes Steuerbauwerk
- 33859627 Schachtgröße 308,52 305,88 – stillzulegender bzw. abzubrechender Schacht
- Baufeldfläche
- stadteinwärtige Fahrspur für IV
- stadtauswärtige Fahrspur für IV
- Fußgänger- / Radwegführung
- Verkehrsleiteinrichtung gem. RSA und Leistungsposition des Leistungsverzeichnisses
- Bauzaunabsperrung

Stadt Nürnberg
Stadtentwässerung und Umweltanalytik Nürnberg
Werkbereich Stadtentwässerung
Adolf-Braun-Straße 33, 90429 Nürnberg, Fax: 0911/231-4535

Siedlungen Süd BA 1, Minervastraße
von Frankenschnellweg bis Julius-Loßmann-Straße

Lageplan mit BVZ für Vortrieb
(mit allen Zwischenbaugruben)

Plannummer: O-40 - 0
Status - Plannr. - Änd. Nr.
Maßstab: 1:1000
Plotdatum: 17.06.2020

gezeichnet	Sylvia Lidzba	
bearbeitet	Gunter Schramm Tel. 09 11 / 2 31-45 88 gunter.schramm@stadt.nuernberg.de	gez. Schramm
Bauleitung	Miriam Liss Tel. 09 11 / 2 31-45 29 miriam.liss@stadt.nuernberg.de	gez. Liss
Kanalakte Vergabeakte Akte Betriebsanleitung	800-22-02/9-5:1 Gartenstadt Minervastraße 800-22-01/0s:3690 Betriebsanleitung	

Nürnberg, den 08.06.2020
Stadtentwässerung und Umweltanalytik Nürnberg
Werkbereich Stadtentwässerung
Abwasserableitung
Kanalbau
i.A. gez. Stöhr

Nürnberg

H/B = 297 / 1280 (0.38m²)
Siedlungen Süd, BA 1_ Minervas
Allplan 2012