

BA 1 (Rohrvortrieb DN 2600)

Minervastraße

Frankenschneilweg


Wacholderweg

Minervaplatz

Muldenweg

Falkenhorst

Julius-Lößmann-Straße

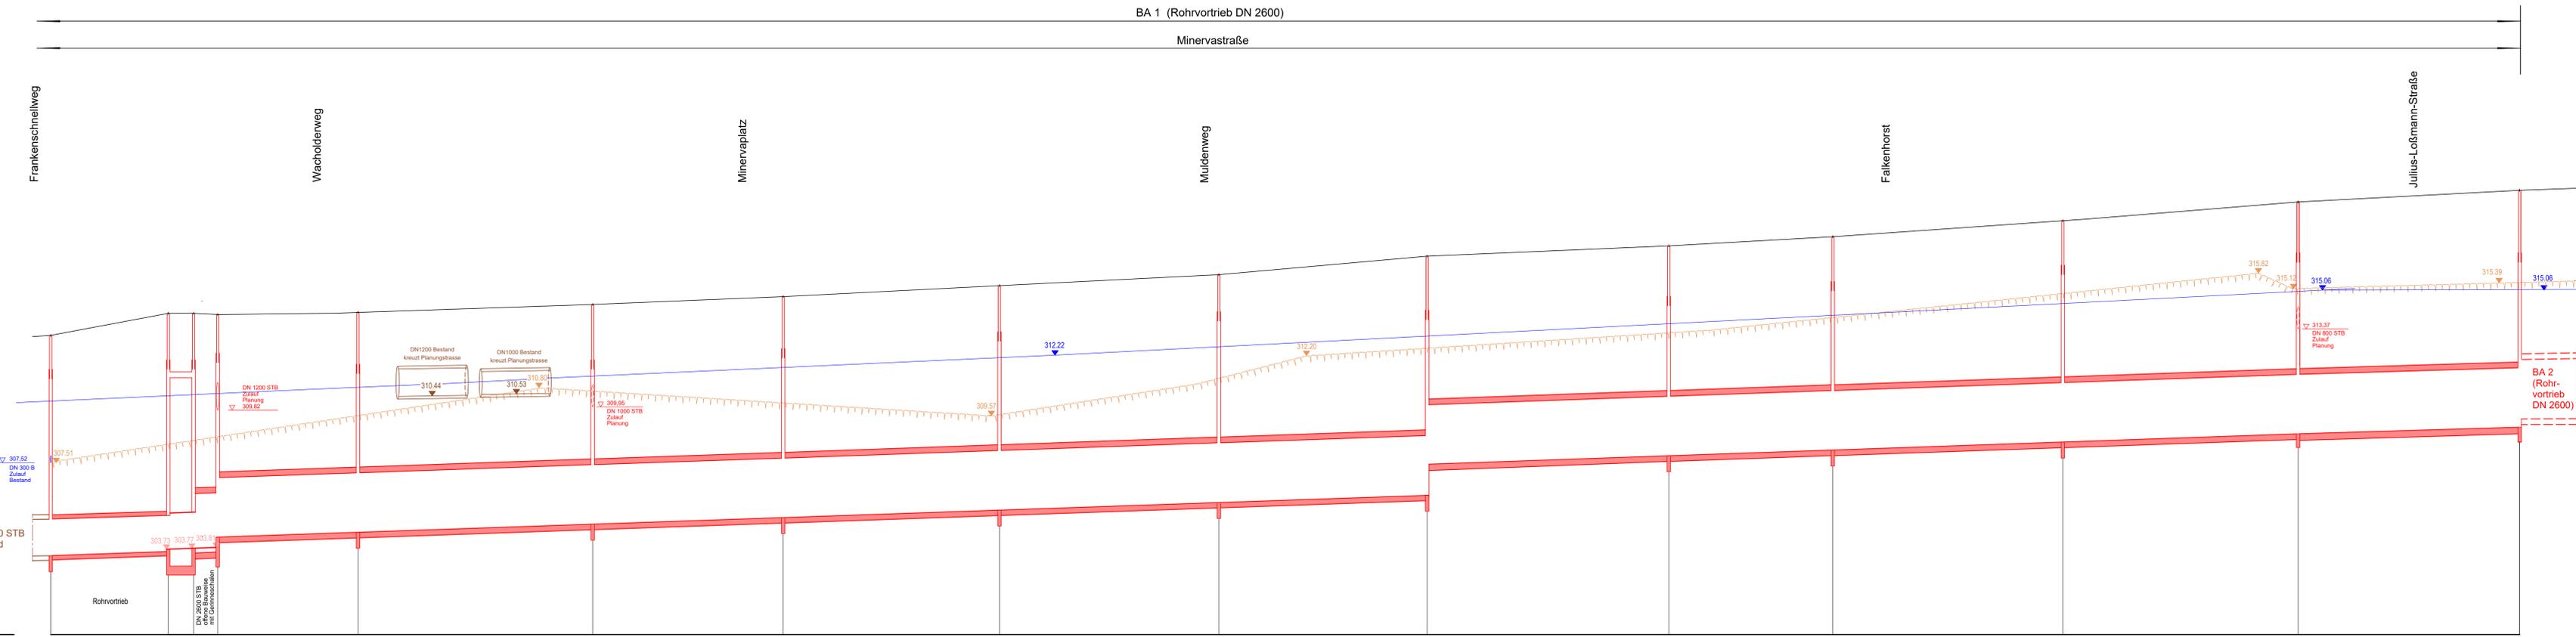

Geländehöhe	313.98	314.05	314.05	314.00	314.09	314.43	314.78	315.26	315.74	316.95	317.00	317.40	318.10	318.03	319.44
Kanalquerschnitt/Material	DN 1600 / STB		DN 2600 / STB			DN 2600 / STB					DN 2600 / STB				
Sohlengefälle	3.5 ‰		3.5 ‰			3.5 ‰					3.5 ‰				
Sohlentiefe	9.63	10.42	10.32	10.28	9.62	9.66	9.66	9.81	9.96	10.45	9.18	9.33	9.68	10.15	10.37
Sohlenhöhe	308.45	303.63	303.70	303.77	304.47	304.63	305.12	306.45	306.78	308.10	307.82	308.07	308.42	308.78	308.07
Haltungslänge	51.10	11.00	10.50	61.00	102.00	82.85	94.00	95.40	90.55	105.05	71.30	100.00	102.30	96.30	
Kilometrierung	0.00	51.00	62.00	72.50	133.50	235.50	318.45	412.45	507.95	598.40	703.45	774.75	874.75	977.05	1073.35
Schachtnummer	S1	S1.1	S1.2	S1.3	S1.4	S1.5	S1.6	S1.7	S1.8	S1.9	S1.10	S1.11	S1.12	S2.1	

- Legende**
- vorhandener Mischwasserkanal
 - geplanter Mischwasserkanal
 - neu geplantes Schachtbauwerk
 - neu geplantes Steuerbauwerk
 - geplanter Schacht BA 2
 - Feishorizont
 - Grundwasserhorizont

1	29.01.2020	Schramm	Kanal DN 2600 über Kreuzungsbereich Julius-Lößmann-Str. um 96m verlängert
Nr.	Datum	Name	Änderung

Stadt Nürnberg
 Stadtentwässerung und Umweltanalytik Nürnberg
 Werkbereich Stadtentwässerung
 Adolf-Braun-Straße 33, 90429 Nürnberg, Fax 0911/231-4535

Siedlungen Süd BA 1, Minervastraße
 von Frankenschneilweg bis Julius-Lößmann-Straße

O-81-1
 Status - Planr. - And.Nr.
 Maßstab: **1:1000/100**
 Plstdatum: 17.06.2020

gezeichnet	Sylvia Lützbach	Nürnberg, den 08.06.2020
bearbeitet	Gunter Schramm Tel. 09 11 / 2 31-45 88 guntler.schramm@stadt.nuernberg.de	Stadtentwässerung und Umweltanalytik Nürnberg
Bauleitung	Miriam Liss Tel. 09 11 / 2 31-45 29 miriam.liss@stadt.nuernberg.de	Werkbereich Stadtentwässerung Abwasserabteilung Kanalbau I.A. gez. Stöhr
Kontralle Vergabe Anw. Betriebsunterhaltung	800-22-020-5-1 Gemeindefach Minervastraße 800-22-01-06-3990 Betriebsunterhaltung	

H/B = 450 / 1420 (0,64m²) Siedlungen Süd, BA 1, Minerva Allplan 2018