SCHNITT A - A

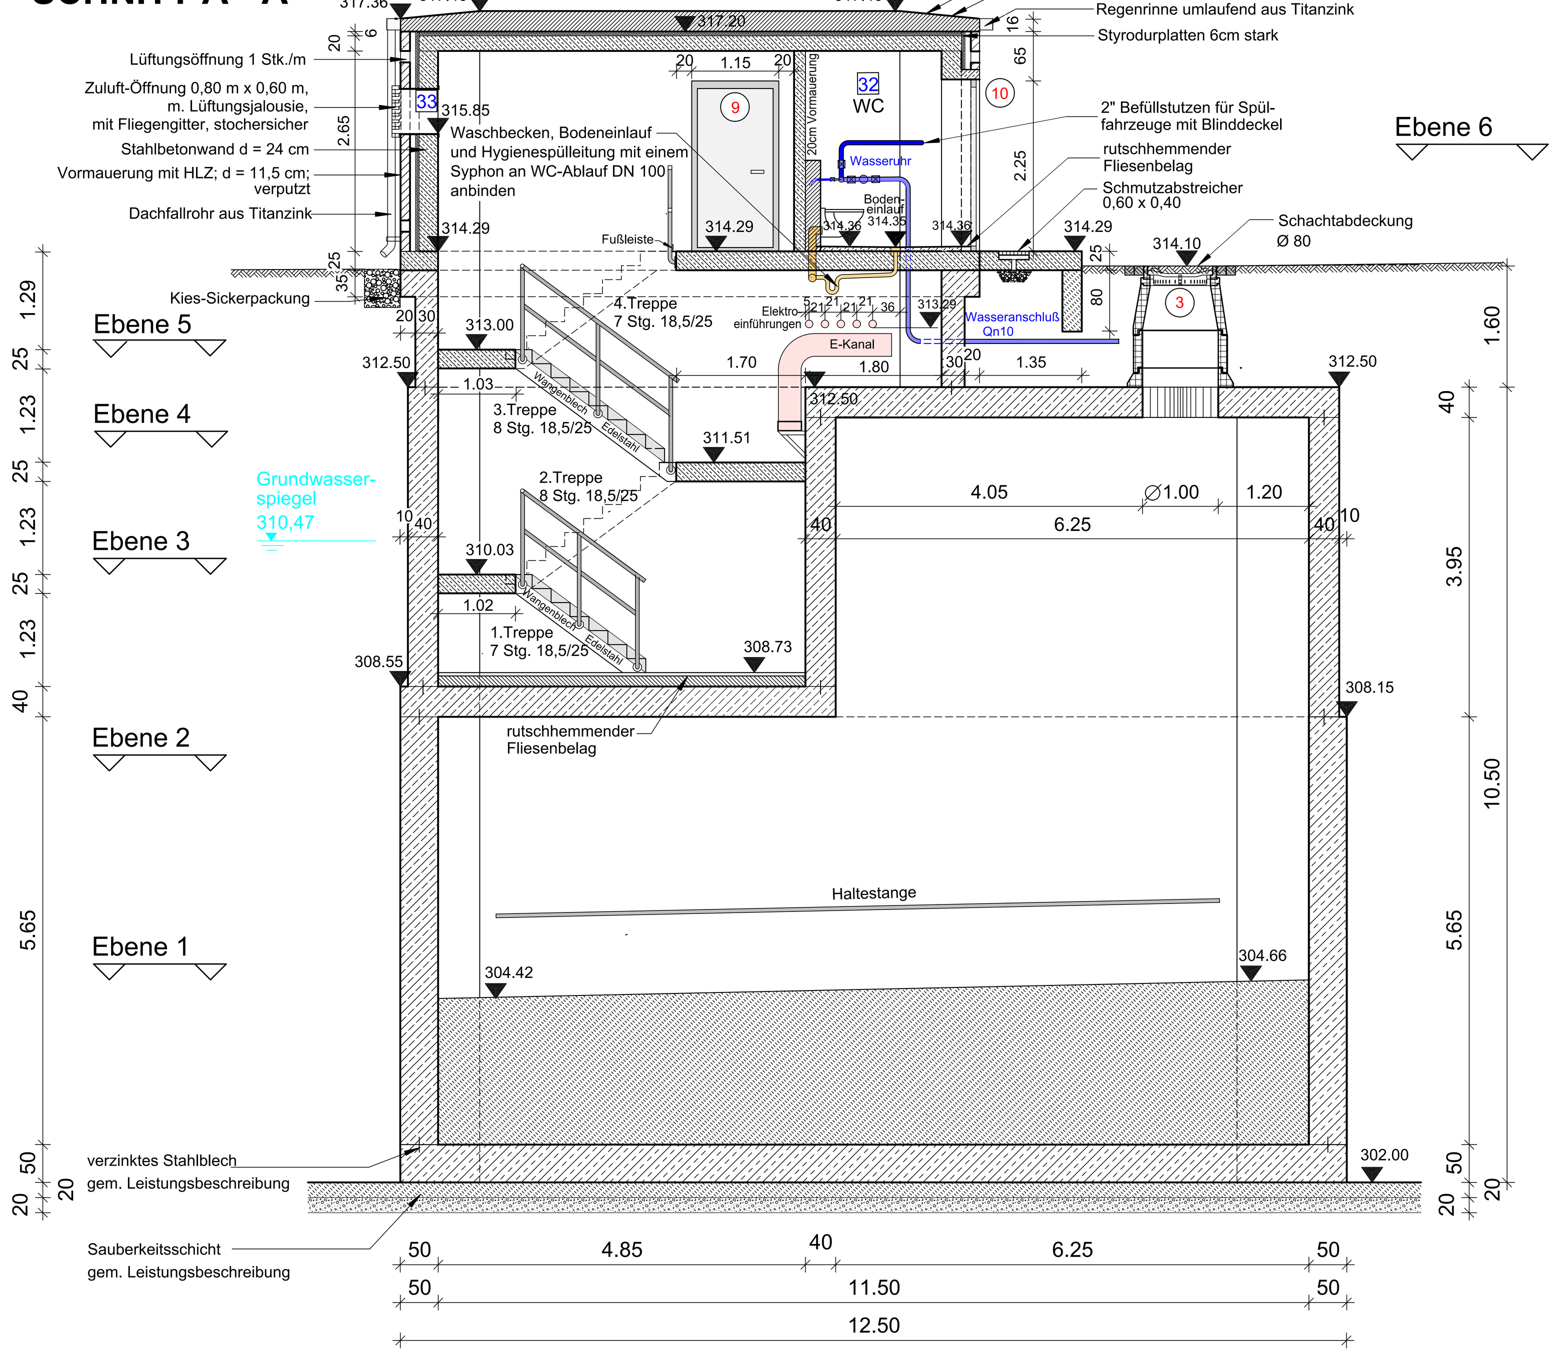

SCHNITT B - B

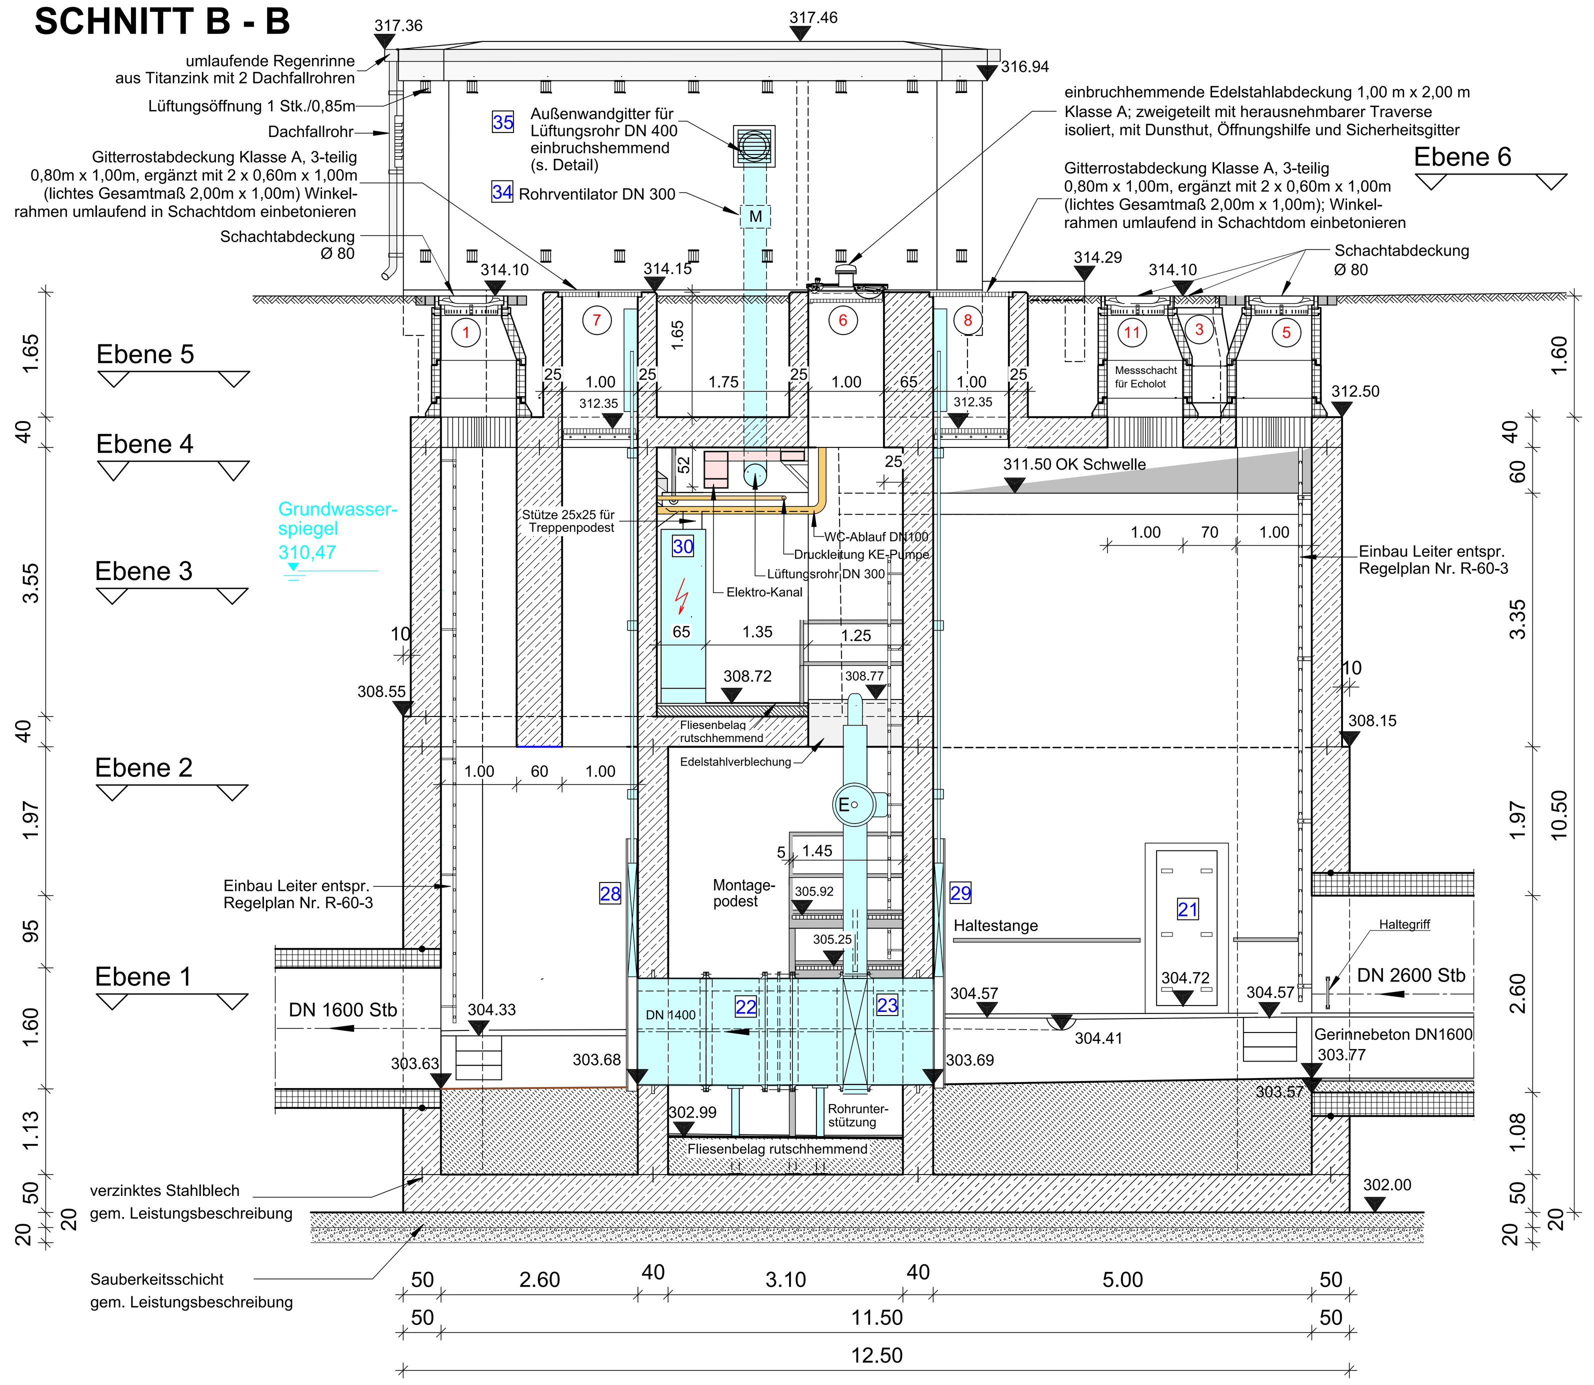

SCHNITT C - C

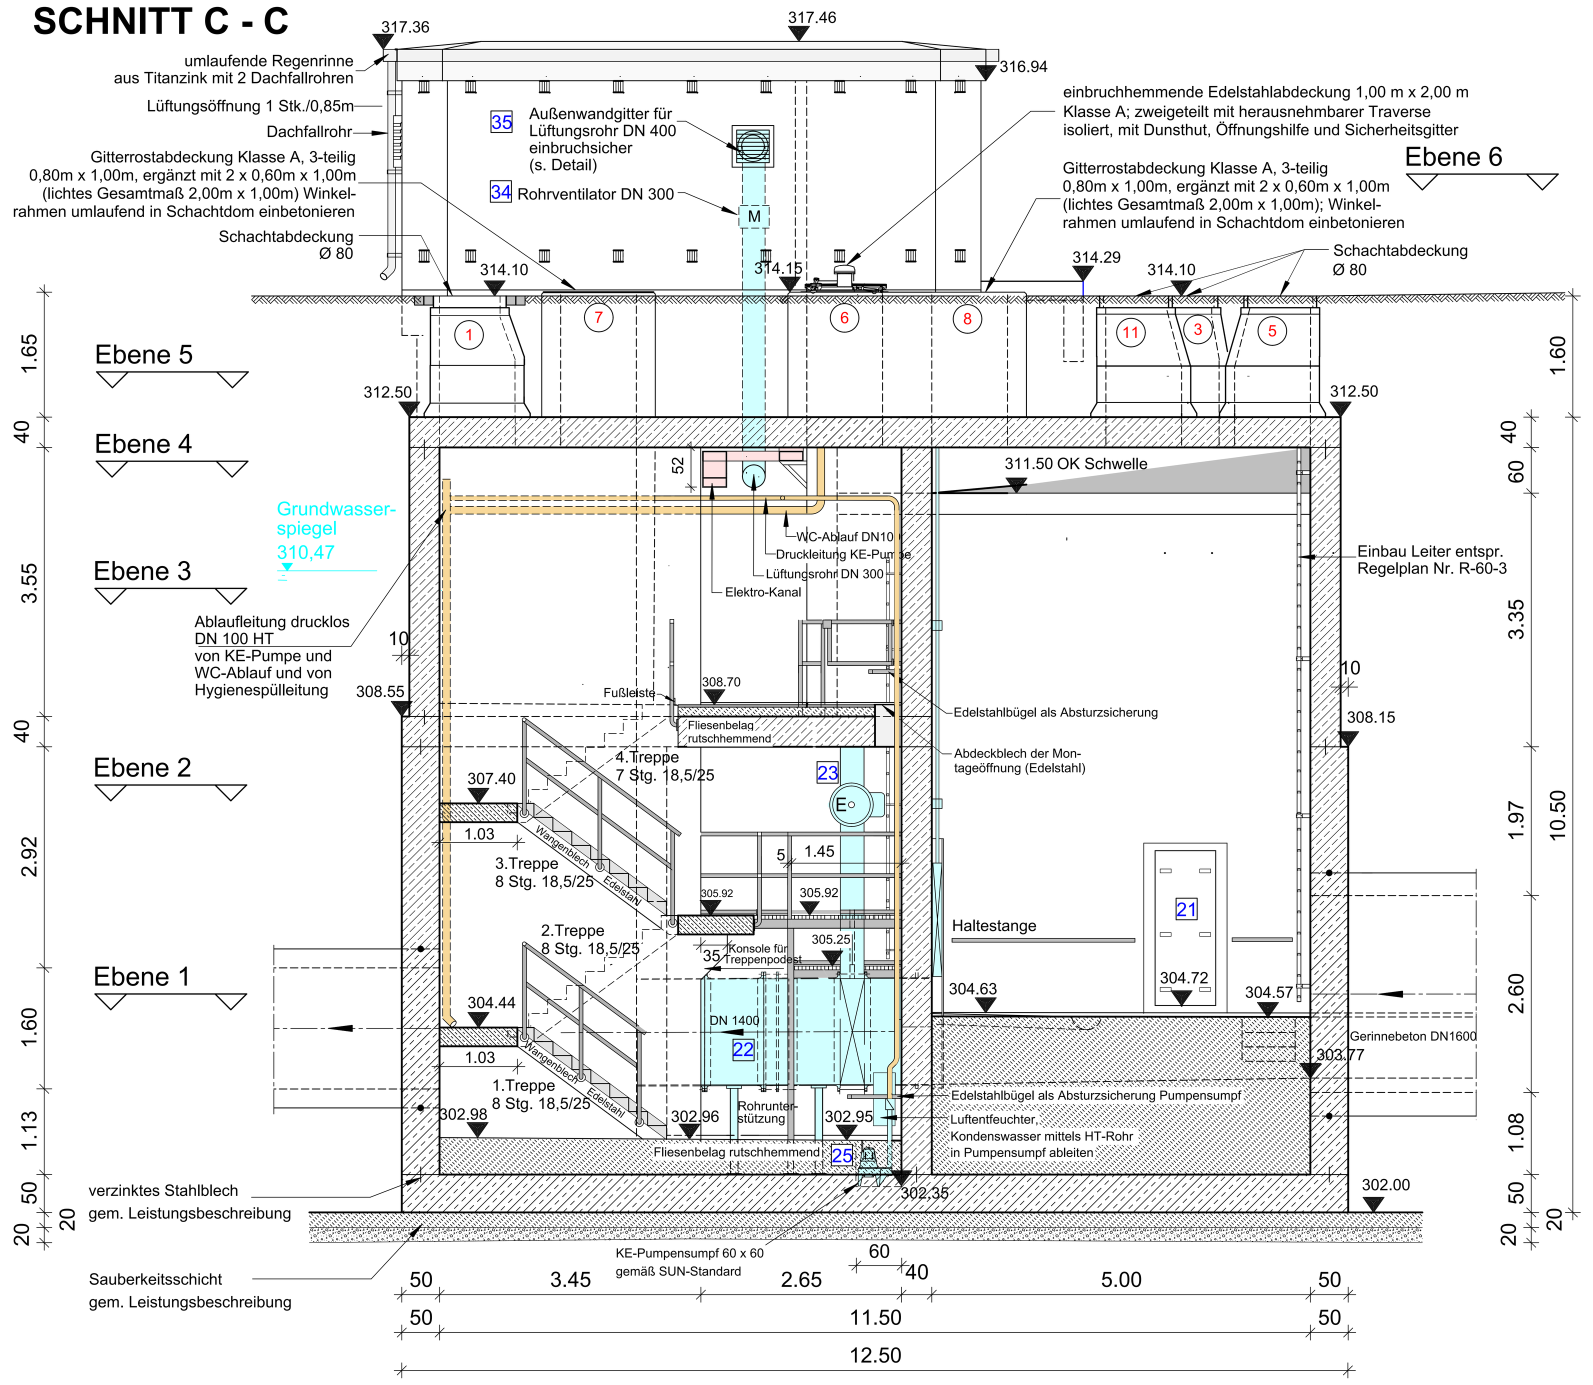

Schnitt H - H von Schaltschrank (M.: 1:25)

(KG-Leerrohre OD 110 sind mit jeweils 6 Bögen (15°) in den Schaltschranksockel einzuführen, Leerrohre sollen im Schaltschrank mit Spitzende enden)

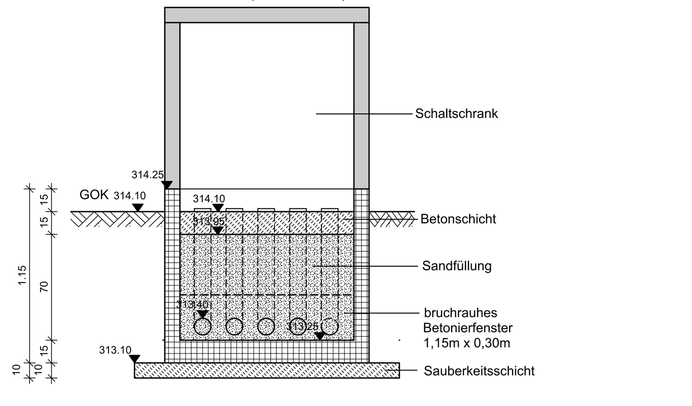

Schnitt I - I von Schaltschrank (M.: 1:25)

(KG-Leerrohre OD 110 sind mit jeweils 6 Bögen (15°) in den Schaltschranksockel einzuführen, Leerrohre sollen im Schaltschrank mit Spitzende enden)

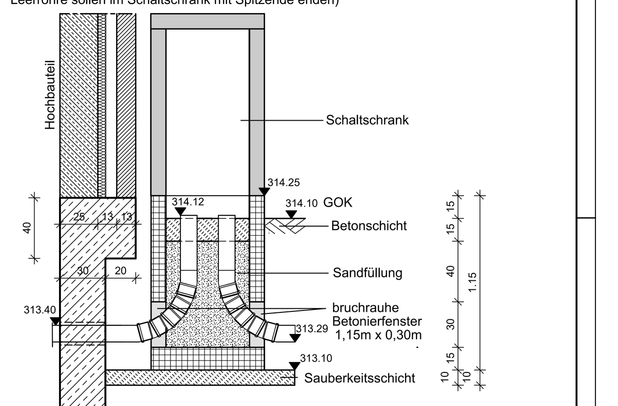

Detail Wanddurchführung Lüftungsrohr:
M.: 1:25

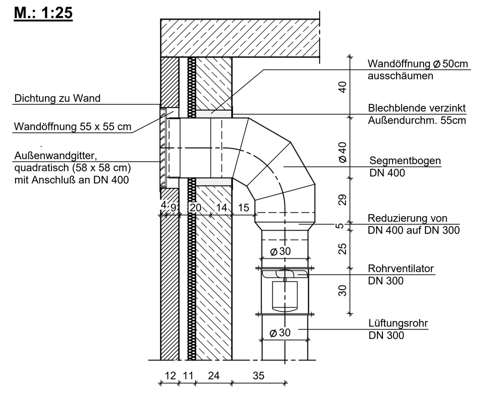

Übersichts-Grafik Steuerbauwerk S1.1

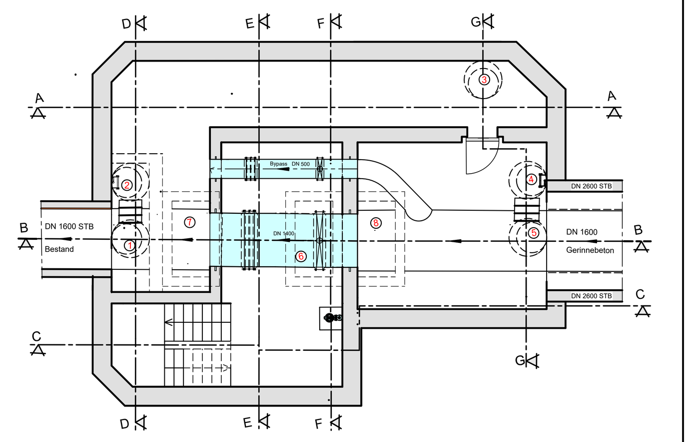

SCHNITT D - D

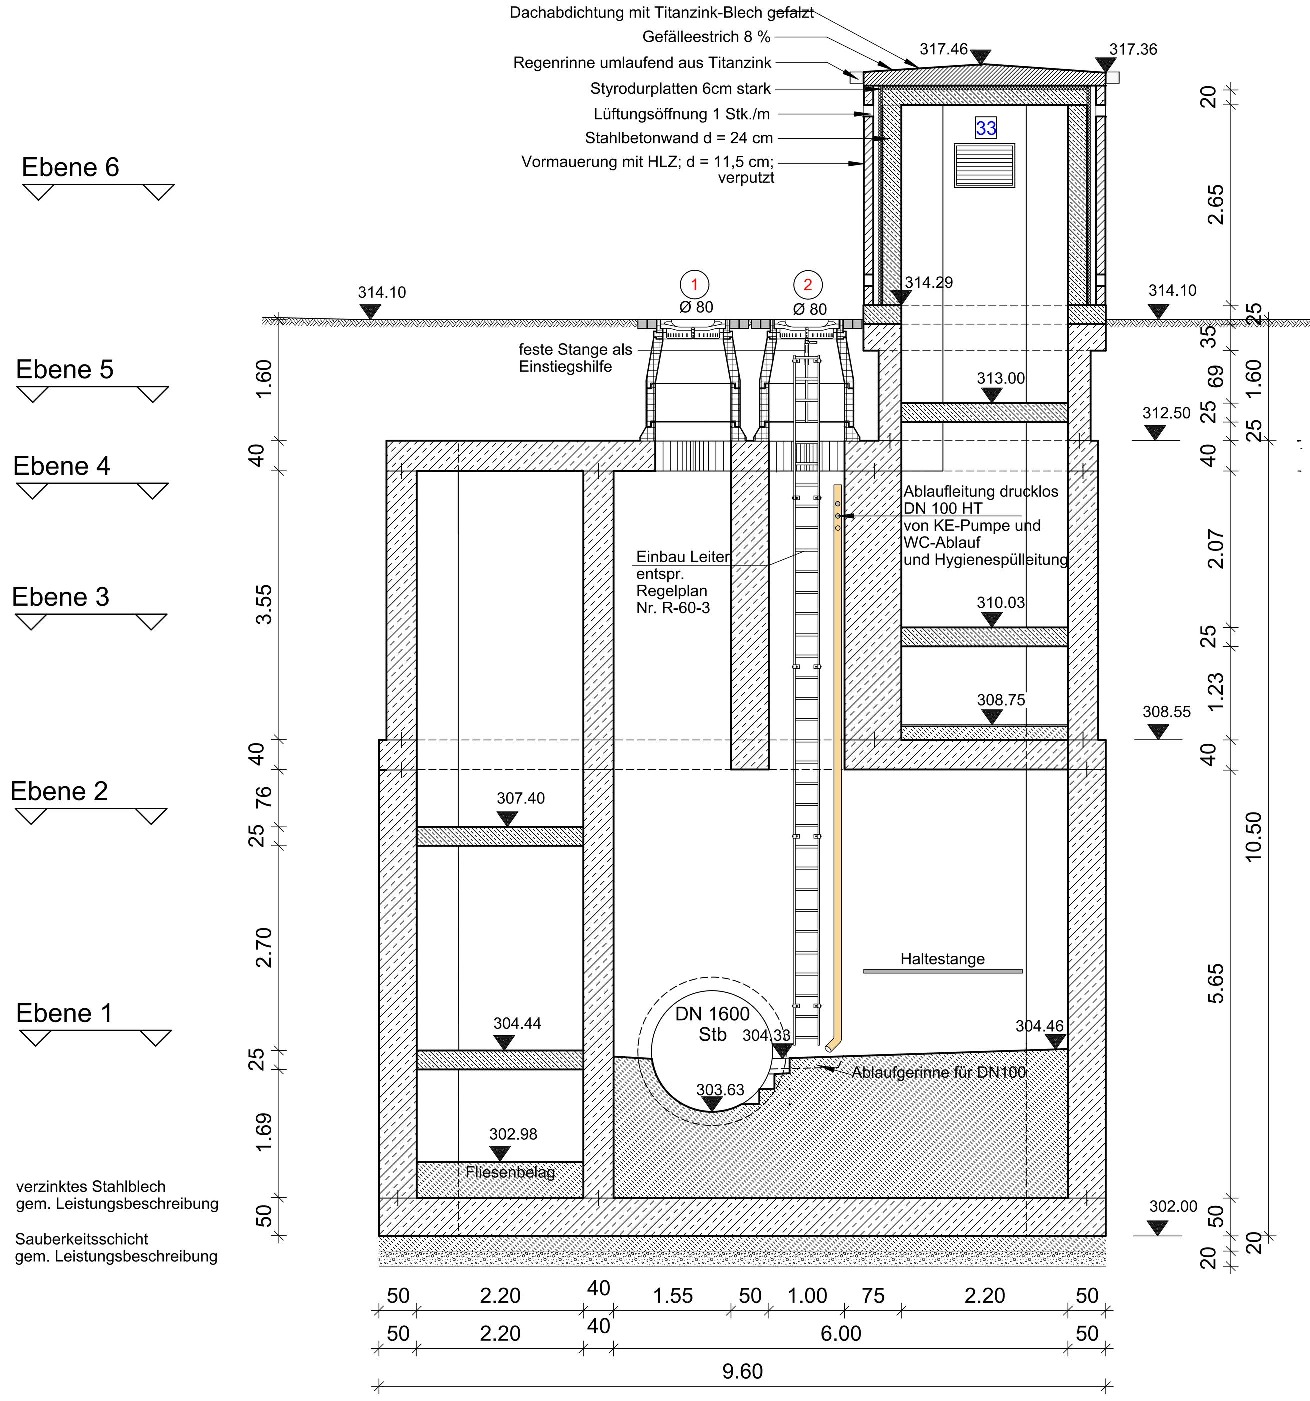

SCHNITT E - E

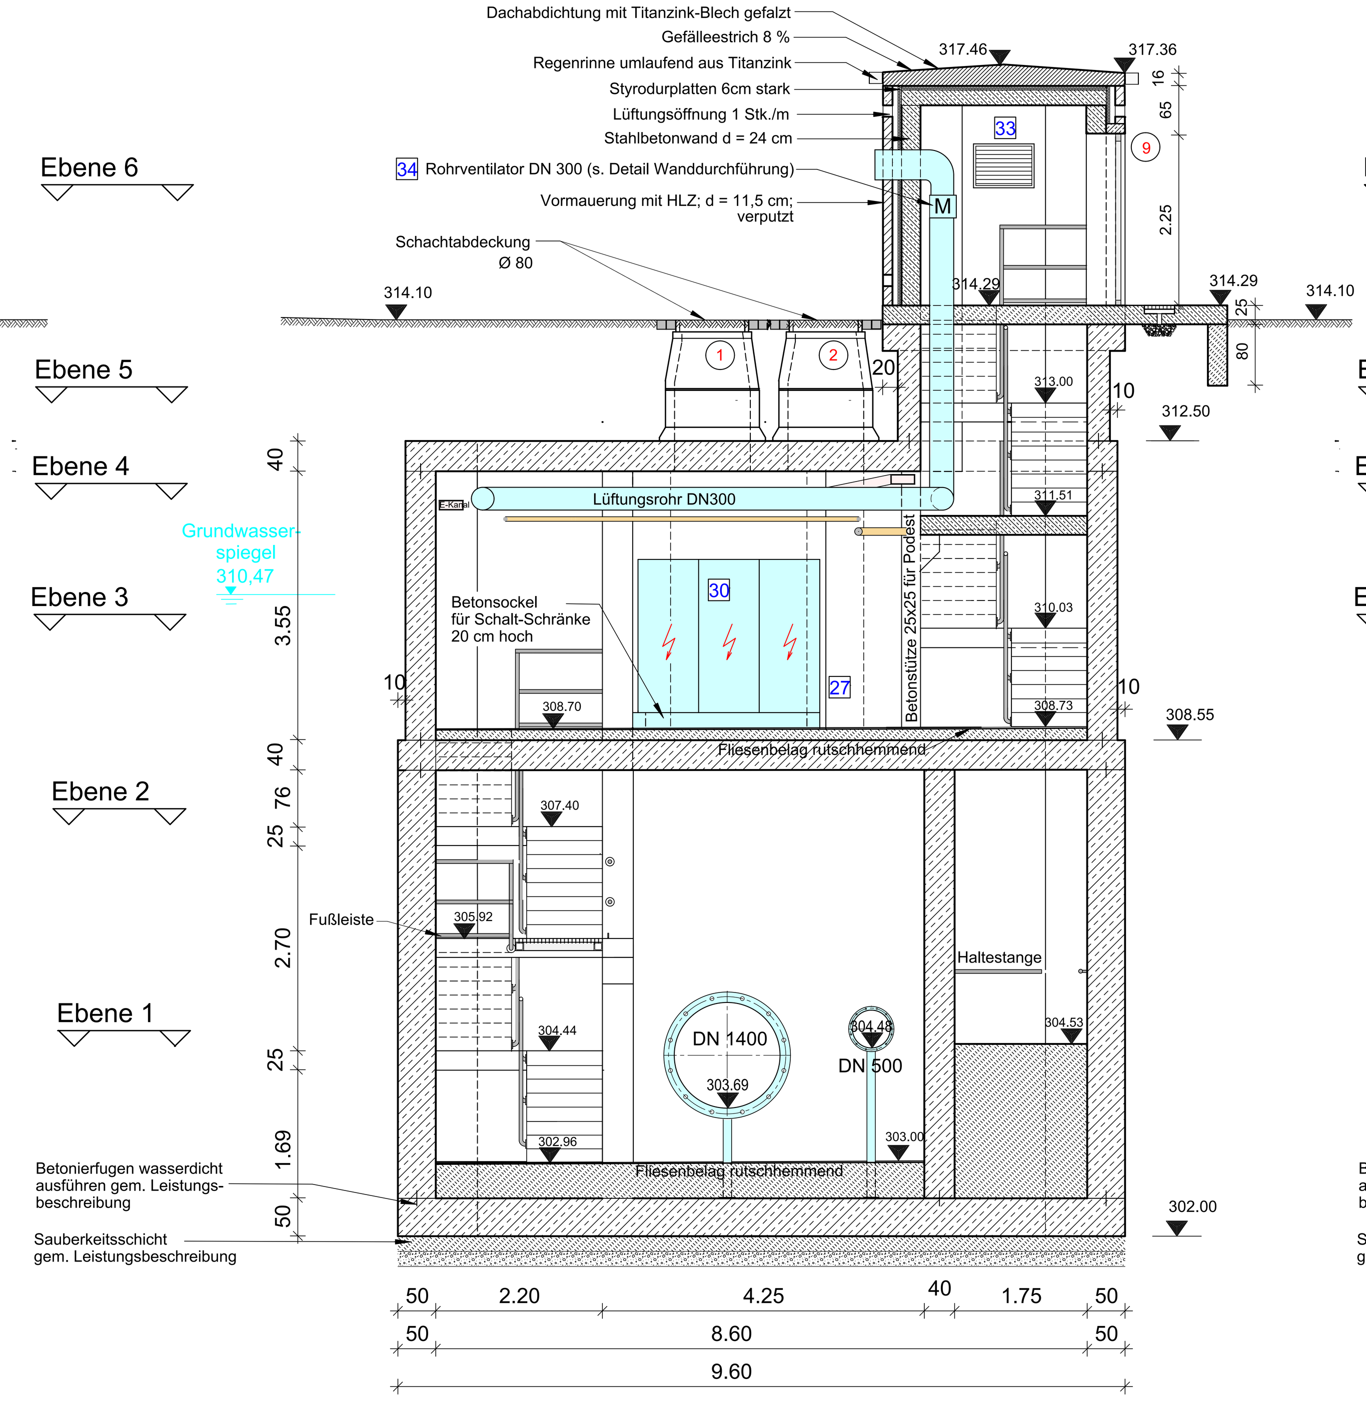

SCHNITT F - F

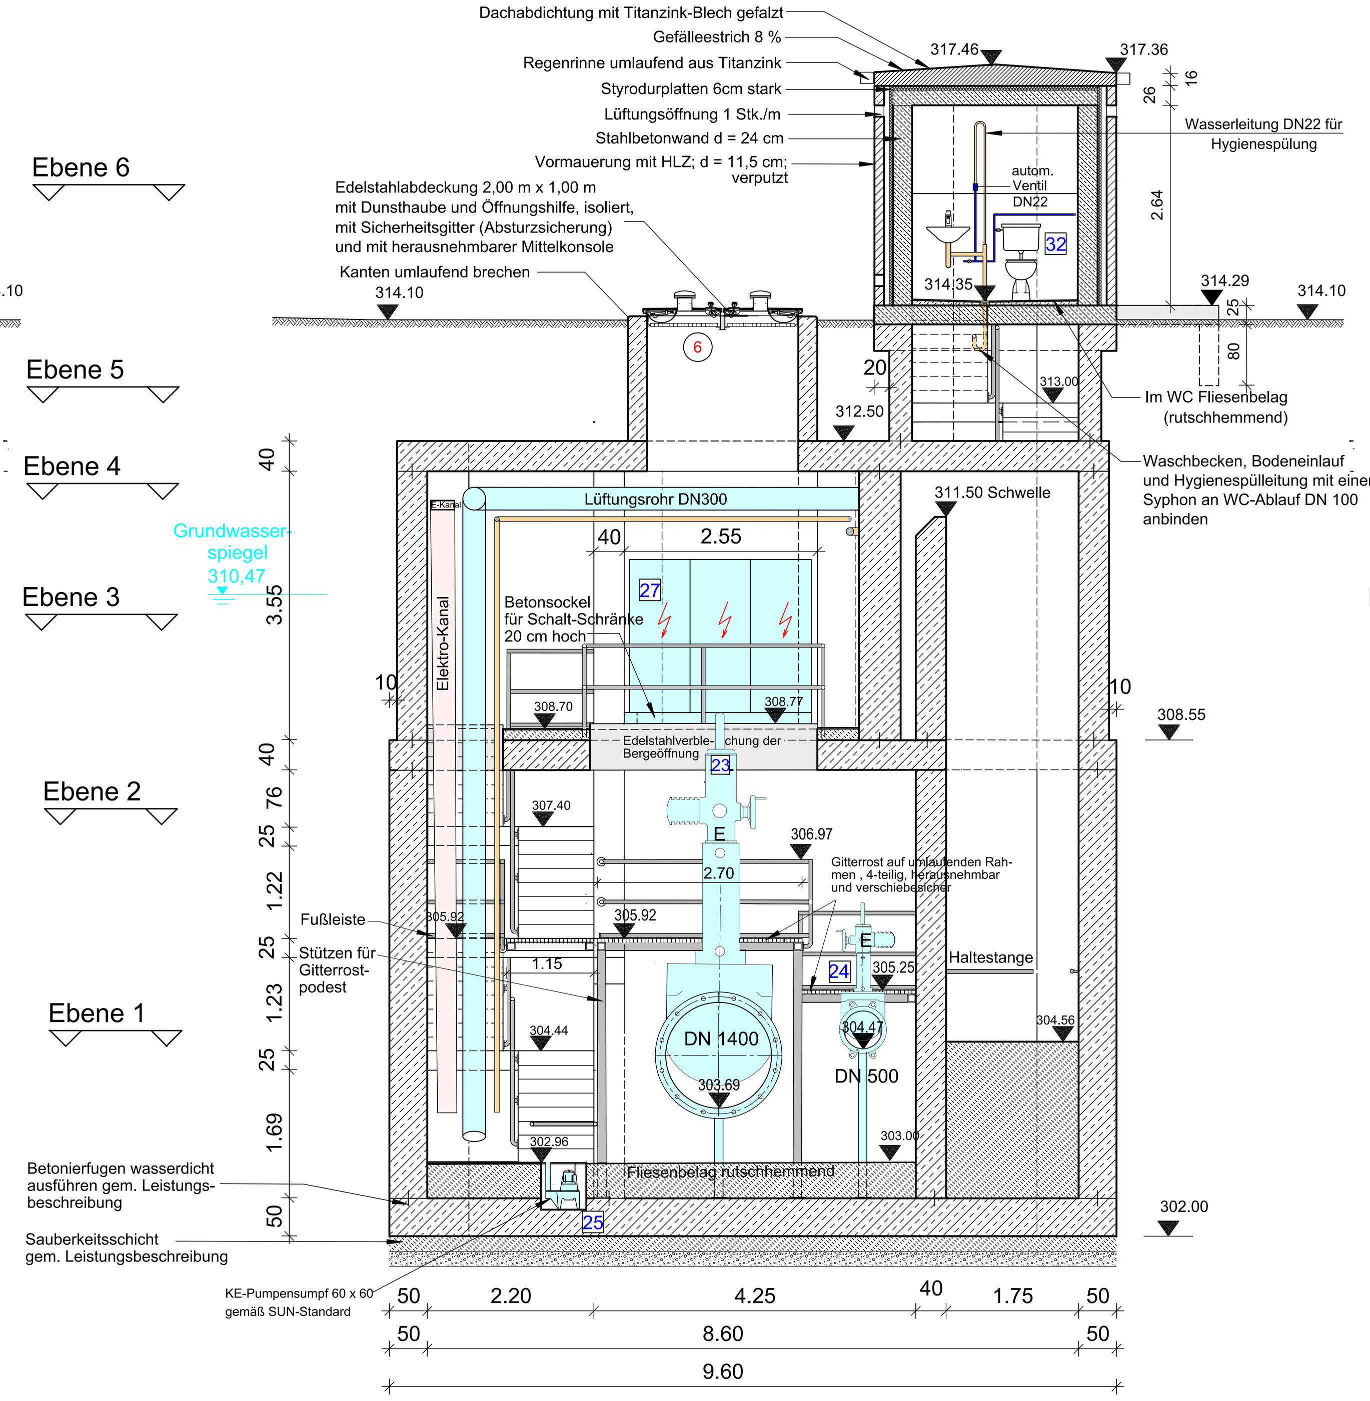

SCHNITT G - G

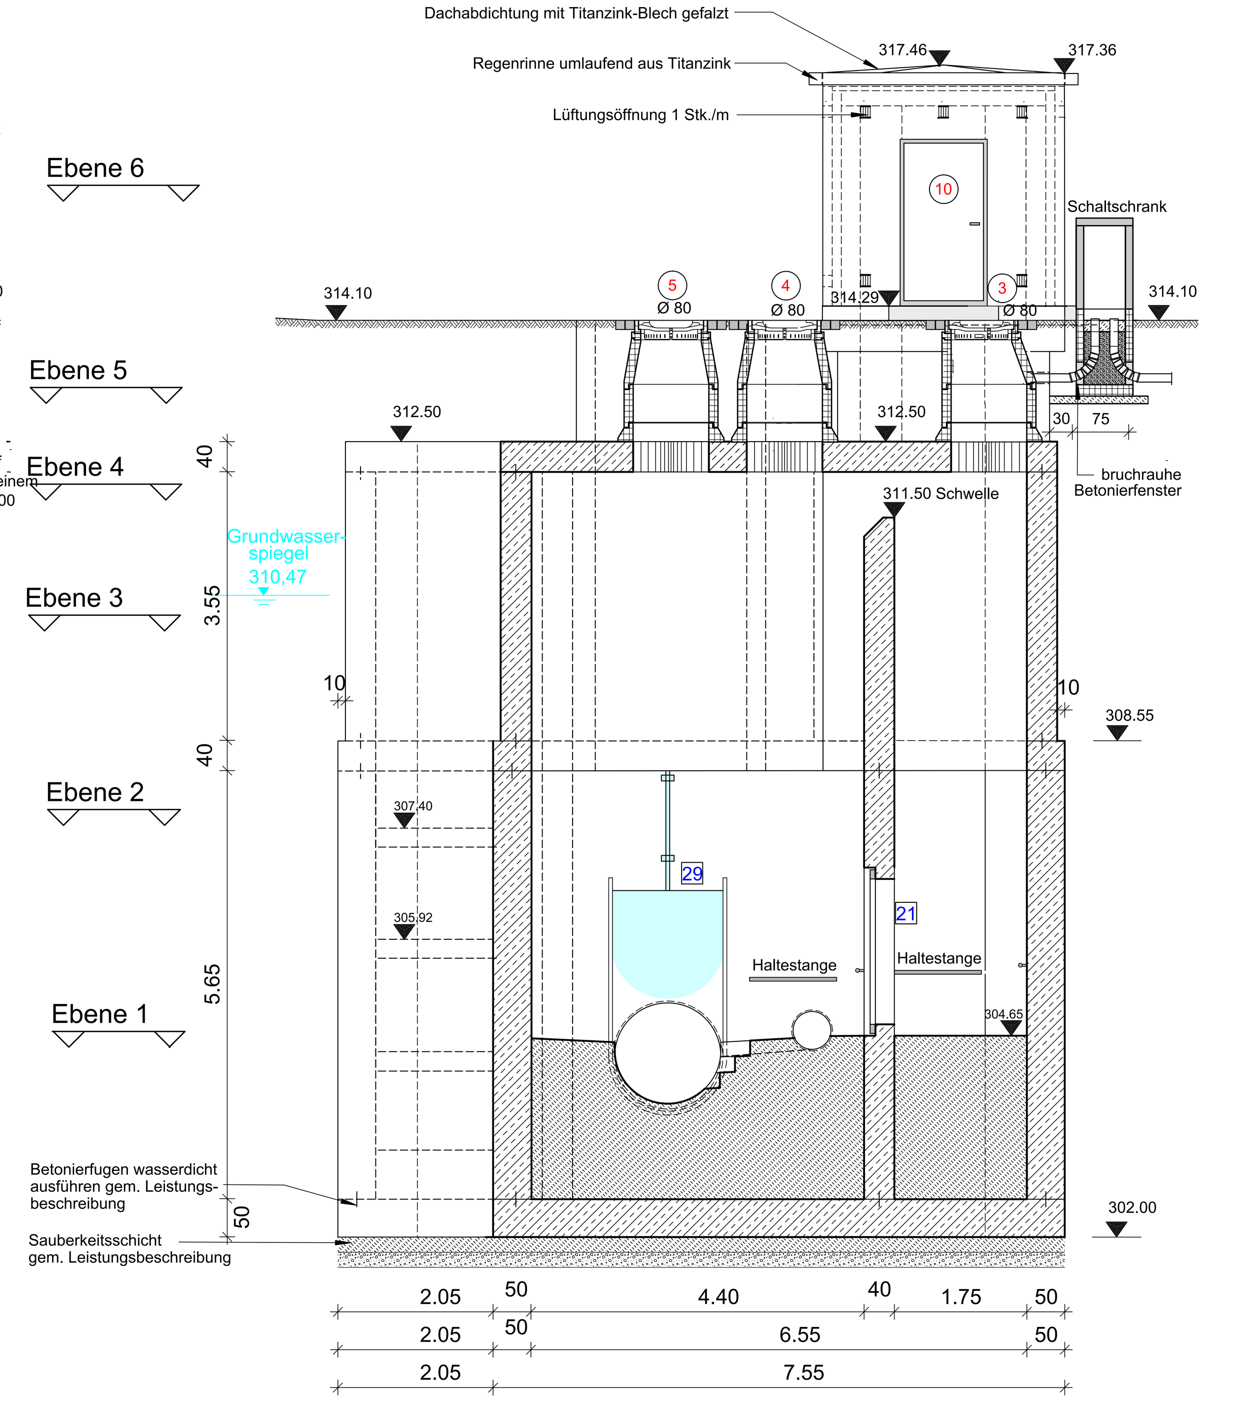

Legende: Einstiegs- und Bergeöffnungen

1. Bergeöffnung Ablaufbereich Deckel-ø 800, Klasse D400, belüftet
2. Einstiegsöffnung Ablaufbereich Deckel-ø 800, Klasse D400, belüftet
3. Bergeöffnung Ablaufbereich, hinter Schwelle Deckel-ø 800, Klasse D400, belüftet
4. Einstiegsöffnung Kammer 1/ Zulaufbereich Deckel-ø 800, Klasse D400, belüftet
5. Bergeöffnung Kammer 1/ Zulaufbereich Deckel-ø 800, Klasse D400, belüftet
6. Bergeöffnung Trockenbereich f. Regelschieber DN 1400 Edelstahldeckel 1,0 x 2,0m, mit Dunsthut, isoliert 2-teilig mit herausnehmbarer Traverse, einbruchsicher
7. Bergeöffnung Ablaufbereich f. Plattenschieber DN1400 Gitterrostabdeckung 1,0 x 2,0m, 3-teilig (80, 60, 60) Klasse A
8. Bergeöffnung Zulaufbereich f. Plattenschieber DN1400 Gitterrostabdeckung 1,0 x 2,0m, 3-teilig (80, 60, 60) Klasse A
9. Eingangs-Tür Trockenbereich Objektschutztür 1,0 x 2,0 m, Mat.: 1.4301
10. Eingangs-Tür WC Objektschutztür 1,0 x 2,0 m, Mat.: 1.4301
11. Messschacht für Echolotmessung

Legende: Einbauteile

21. Drucktür 0,8 x 2,0 m, (einbetoniert) Mat.:1.4301, mit 6 Reibeverschlüssen
22. Ausbaustück DN 1400
23. Regelschieber DN 1400 / Zulauf mit elektrischem Auma-Drehantrieb
24. Absperrschieber/ Bypass DN 500 mit elektrischem Auma-Drehantrieb
25. Kellerentwässerungspumpe (SUN-Standard)
26. Luftentfeuchter
27. Rippenrohrheizkörper (SUN-Standard)
28. Absperrplattenschieber Ablauf DN 1400 mit Hydraulikantrieb
29. Absperrplattenschieber Zulauf DN 1400 mit Hydraulikantrieb
30. 3 Elektro-Schaltschränke auf Betonsockel
31. Hydraulikaggregat für Zu- und Ablaufschieber
32. WC mit Waschbecken und mit Durchlauferhitzer (SUN-Standard)
33. Lüftungsjalousine 0,80m x 0,60m mit Fliegengitter, stochersicher, einbruchshemmend
34. Lügftungsventilator DN 300 gem. Detail
35. Außenwandgitter für DN400 stochersicher und einbruchshemmend

die blau unterlegten Bauteile sind nicht Bestandteil des Hauptauftrages
die orange unterlegten Leitungen sind Bestandteil des Haptauftrages

Stadt Nürnberg
Stadtentwässerung und Umweltanalytik Nürnberg
Werkbereich Stadtentwässerung
Adolf-Braun-Straße 33, 90429 Nürnberg, Fax: 0911/231-4535

Siedlungen Süd BA 1, Minervastraße
von Frankenschnellweg bis Julius-Loßmann-Straße

Steuerbauwerk S 1.1 (SBW_60 Wacholderweg)
Schnitte A, B, C, D, E, F und G

Plannummer:	O-103- 0 (Status - Plannr. - Änd. Nr.)
Maßstab:	1:50
Plotdatum:	17.06.2020

gezeichnet	Sylvia Lidzba		
bearbeitet	Gunter Schramm, gunter.schramm@stadt.nuernberg.de	Tel. 09 11 / 2 31-45 88	gez. Schramm
Bauleitung	Miriam Liss, miriam.liss@stadt.nuernberg.de	Tel. 09 11 / 2 31-45 29	gez. Liss

Kanalakte 800-22-02/9-5-1 Gartenstadt
Vergabeakte Minervastraße 800-22-01/0s:3690
Akte Betriebsanleitung Betriebsanleitung

Nürnberg, den 08.06.2020
Stadtentwässerung und Umweltanalytik Nürnberg
Werkbereich Stadtentwässerung
Abwasserableitung
Kanalbau
i.A. gez. Stöhr

H/B = 841 / 1595 (1,34m²) Allplan 2018