


# Übersichtsplan

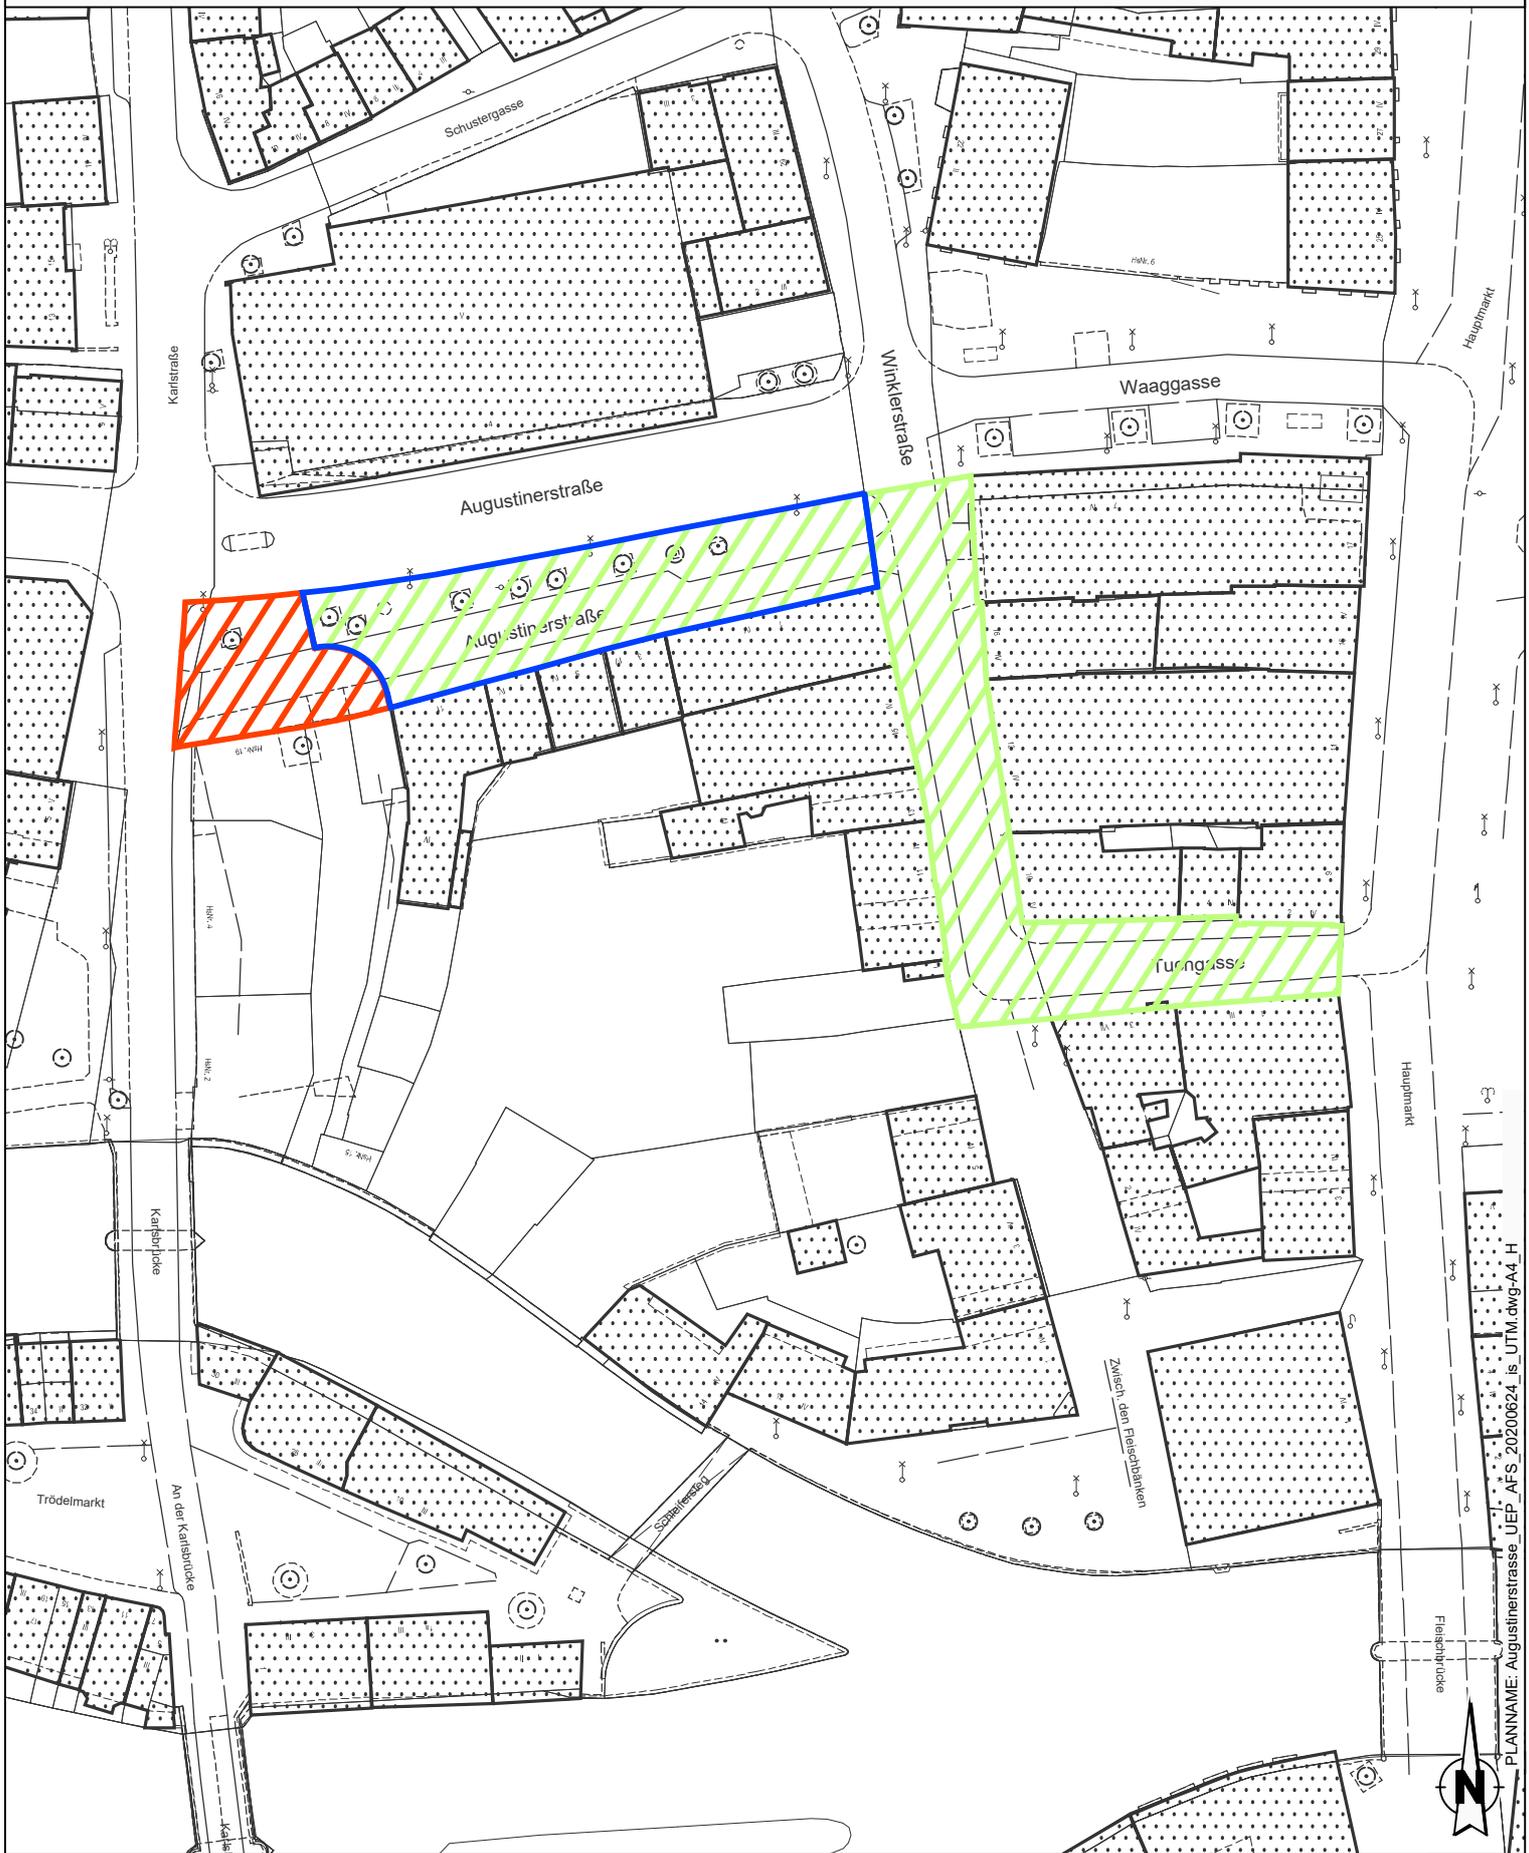

## ZEICHENERKLÄRUNG

-  Vergabe nach Wettbewerb an 1. Preisträger
-  Erweiterungsbereich
-  Ausbau 2019/ 20 im Rahmen o. Wiederherstellung

Winklerstr., Tuchgasse,  
Augustinerstr. Südseite

Stpl/3-1 Wr

M 1:1000

Stand: 22.10.2019

Geobasisdaten © Bayerische Vermessungsverwaltung  
Darstellung der Flurkarte als Eigentumsnachweis nicht geeignet.



ETRS89\_UTM-32N

PLANNAME: Augustinerstrasse\_UEP\_AFS\_20200624\_is\_UTM.dwg-A4\_H