


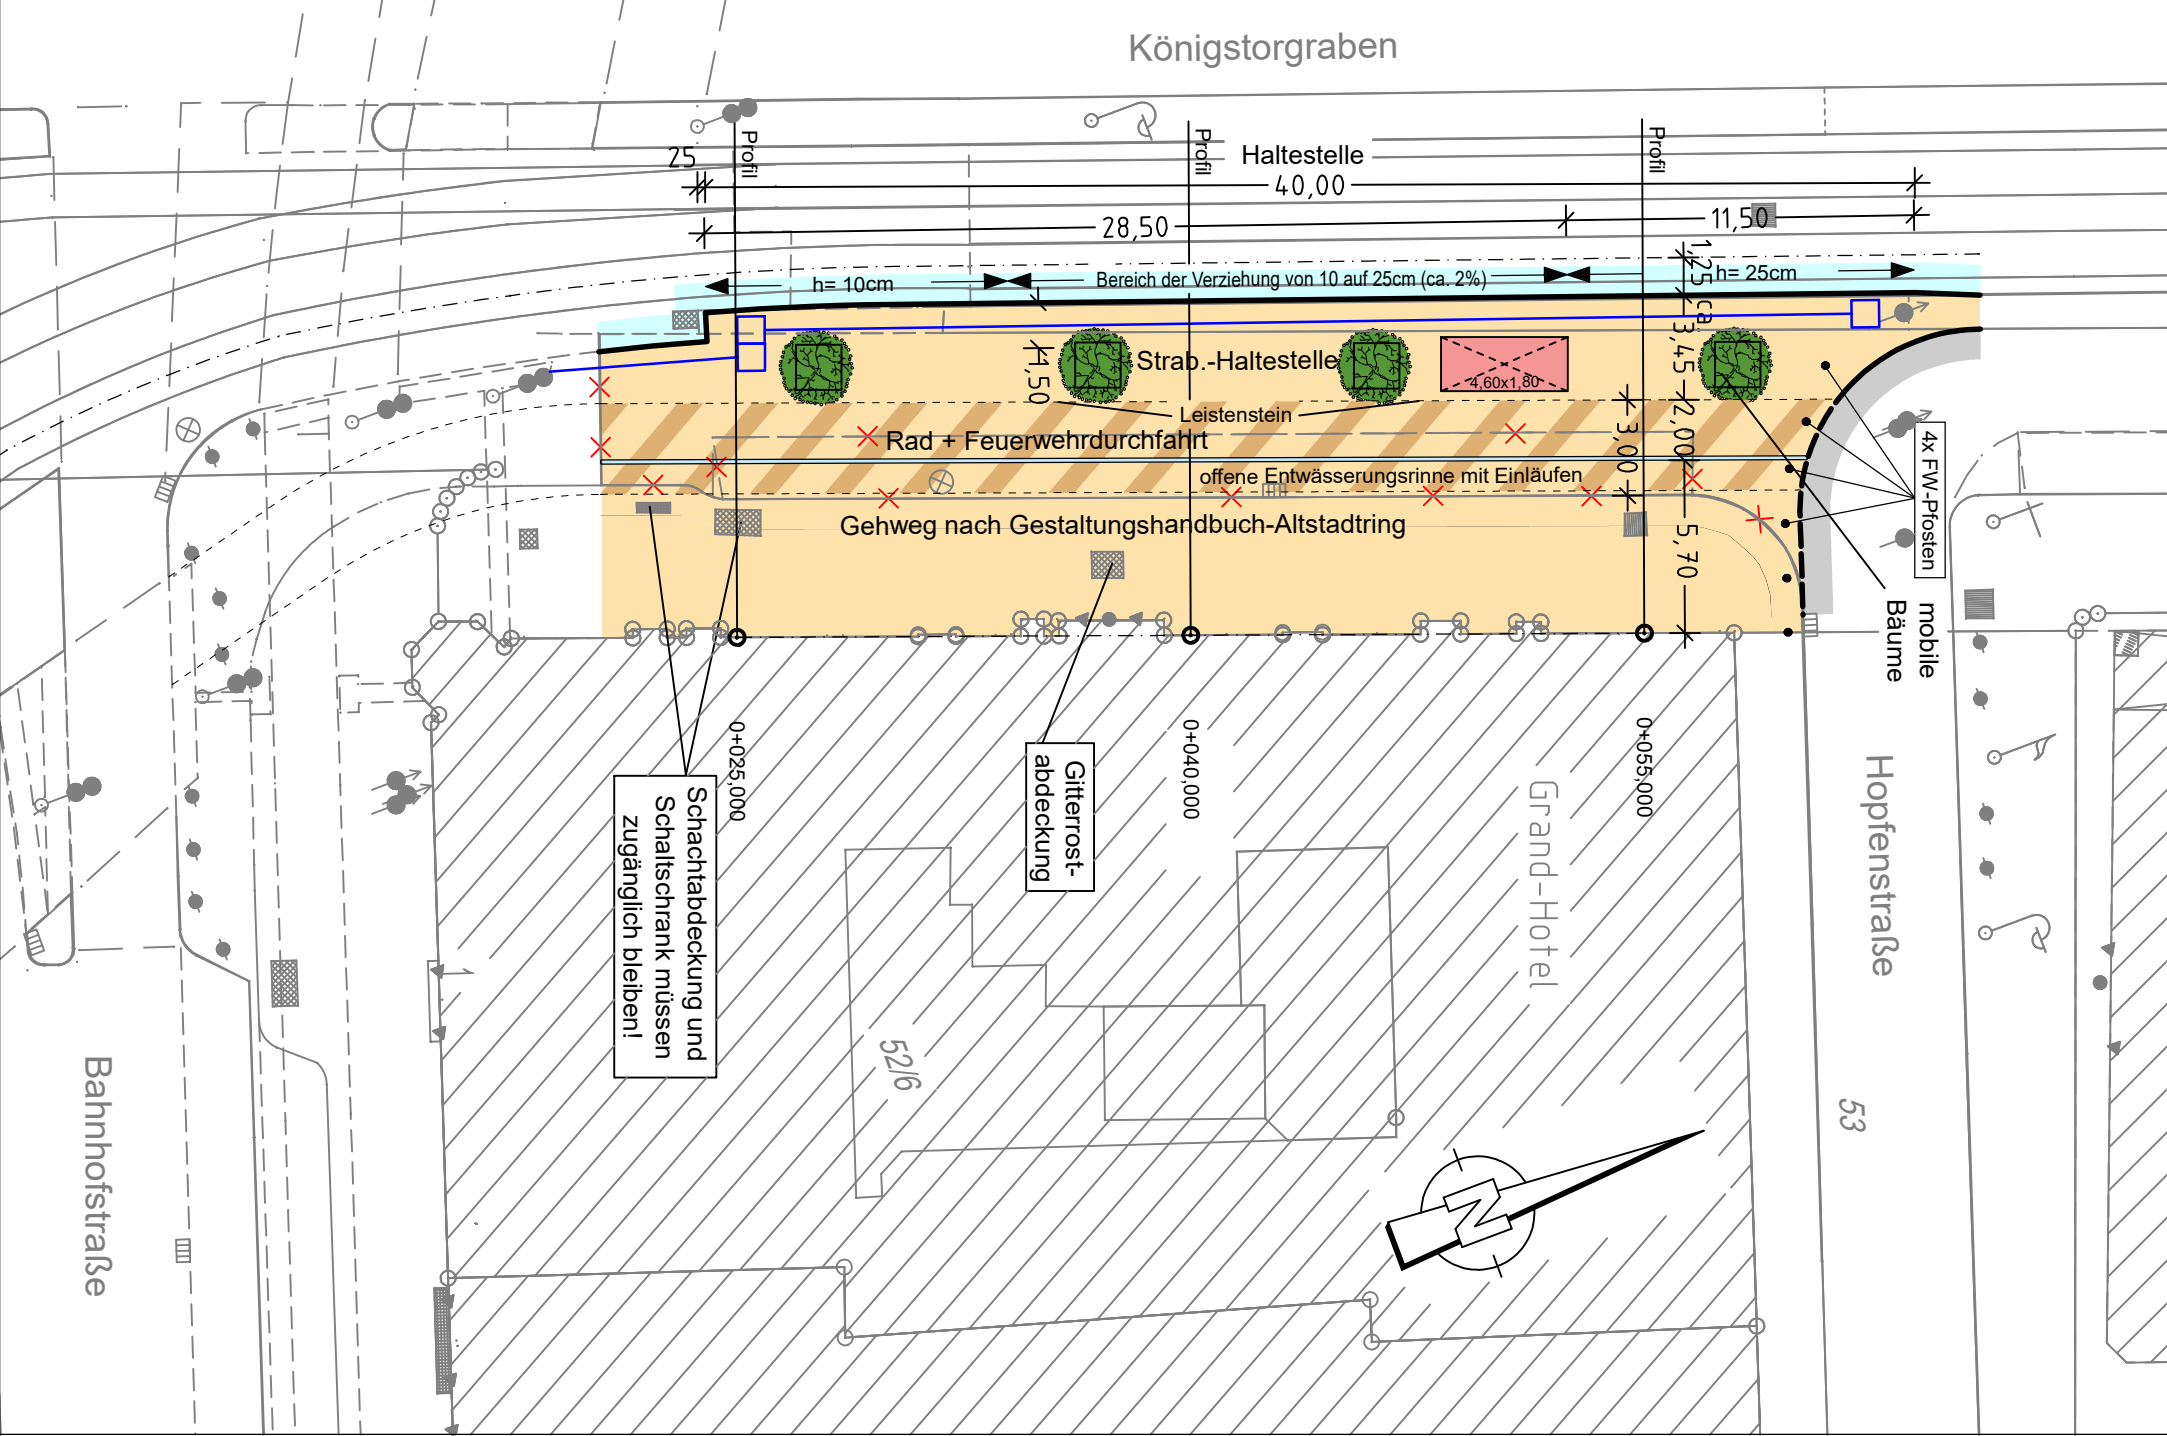

Zeichenerklärung:

Planung

- Hochbord

Hochbord abgesenkt

vorh. Baum

mobiler Baum

Einfahrt/Ausfahrt

Beleuchtung (Stahl-/Betonmast)

erf. Abbruch

VAG Warthalle

Stützmauer

neue Maststandorte
- Fahrbahnfläche

Gehwegfläche

Rad + Feuerwehdurchfahrt

Radstreifen/-furt rot eingefärbt

üPNV-Spur

Parkstandsfläche

sonstige Pflasterfl.

Grünfläche

Überfahrt-Gehweg

Straßenumbau nach SÖR

Blindenleitsystem gemäß RAST Nbg bzw. SÖR-Regelplan/DIN32984

Bestandsaufnahme

- Katasterpunkt

Grenzstein

Absteckpunkt

Vermessungspunkt

Schieber

Unterflurhydrant

Oberflurhydrant

Pegel

Bohrloch

Mast

Fahnenmast

Lampe

Gassäule

Schild Wegweiser

Liftdsäule

Brunnen

Ampel

Lichtschacht

Haltestelle

Schildeleite, Leuchtpfeil

Eingang

Einfahrt

Steigungspeil

Fließrichtung
- Kabelschacht

Telefonzelle

Uhr

Schallkasten

Fahrkartenaufomat

Briefkasten

Automat

Kabelstein

Gully

Kanalschacht

ACO - Rinne

Haltestelle

Schildeleite, Leuchtpfeil

Wiese

Baum

best. Gebäude

Zaun

Mauer

Stützmauer

Wald

Gartenland

Unland

Friedhof

Glascontainer

Altkleider

VERKEHRSPLANUNGSAMT  
STRASSENPLANUNG



NÜRNBERG, AM 08.02.2019

|                   |  |                                   |                           |
|-------------------|--|-----------------------------------|---------------------------|
| ABTEILUNGSLEITUNG |  | gez. Wunder                       | gez. Jülich<br>AMTSLEITER |
| BEARBEITUNG       |  | Kölbel (5355)<br>Bräuning-Fürbach |                           |

| ÄNDERUNGEN                                           |             | Lageplan           |                                                                     |
|------------------------------------------------------|-------------|--------------------|---------------------------------------------------------------------|
| DATUM                                                | BEARBEITUNG | OBJEKT             | M = 1 : 250 2. 222.2.36                                             |
| 03.07.19                                             | Kölbel      | Instruktionsergeb. | Königstorgraben<br>Nutzung vor Grand-Hotel<br>mit Strab-Haltestelle |
| 27.09.19                                             | Br-Fürbach  | Bestuhlung entf.   |                                                                     |
| 22.01.20                                             | Br-Fürbach  | Entwäss.-Rinne     |                                                                     |
| 06.07.20                                             | Kölbel      | Erg.Kosteninstr.   |                                                                     |
| Königstorgraben-GrandHotel vip250-1.PLT vom 06.07.20 |             |                    |                                                                     |