
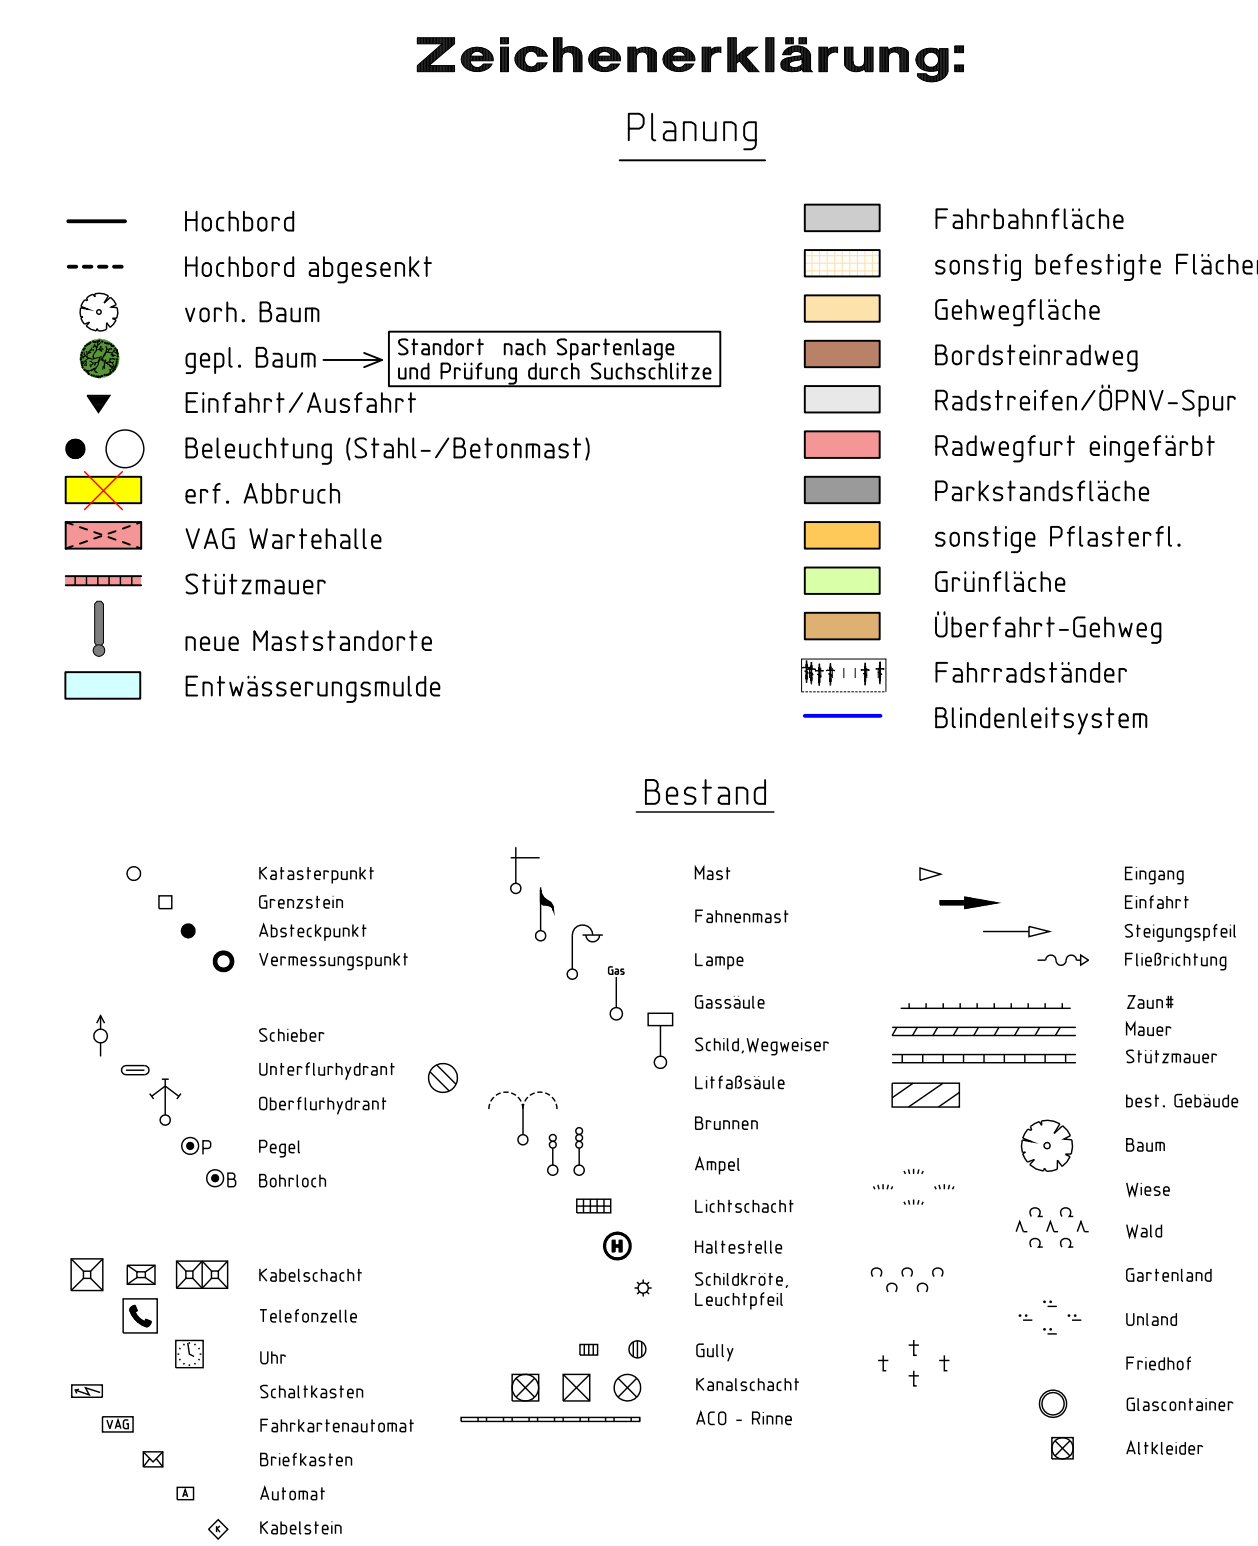
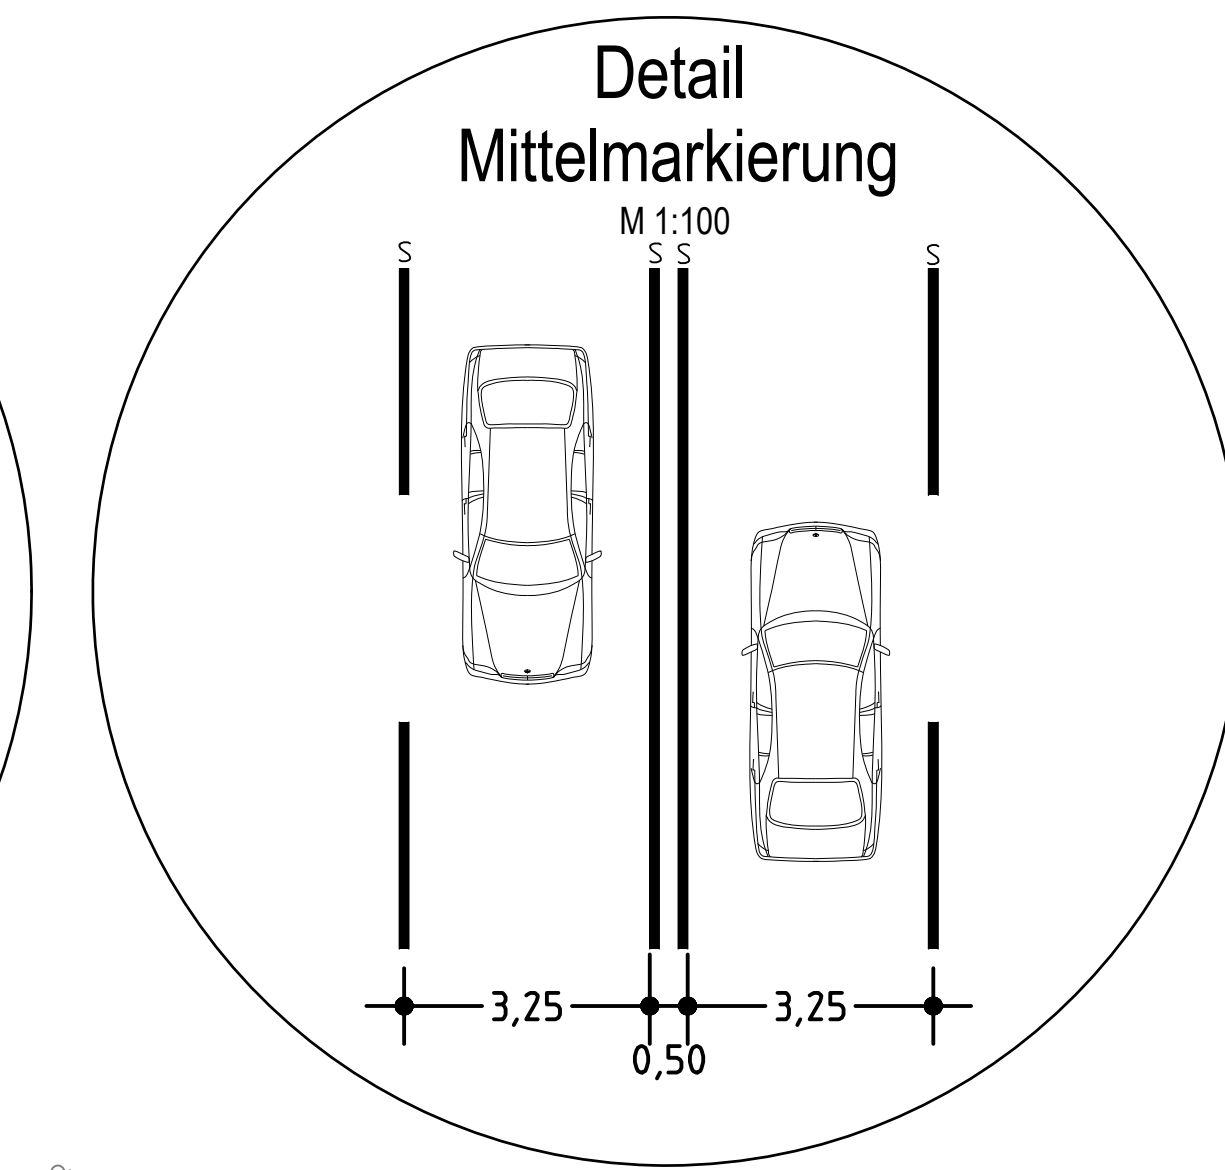


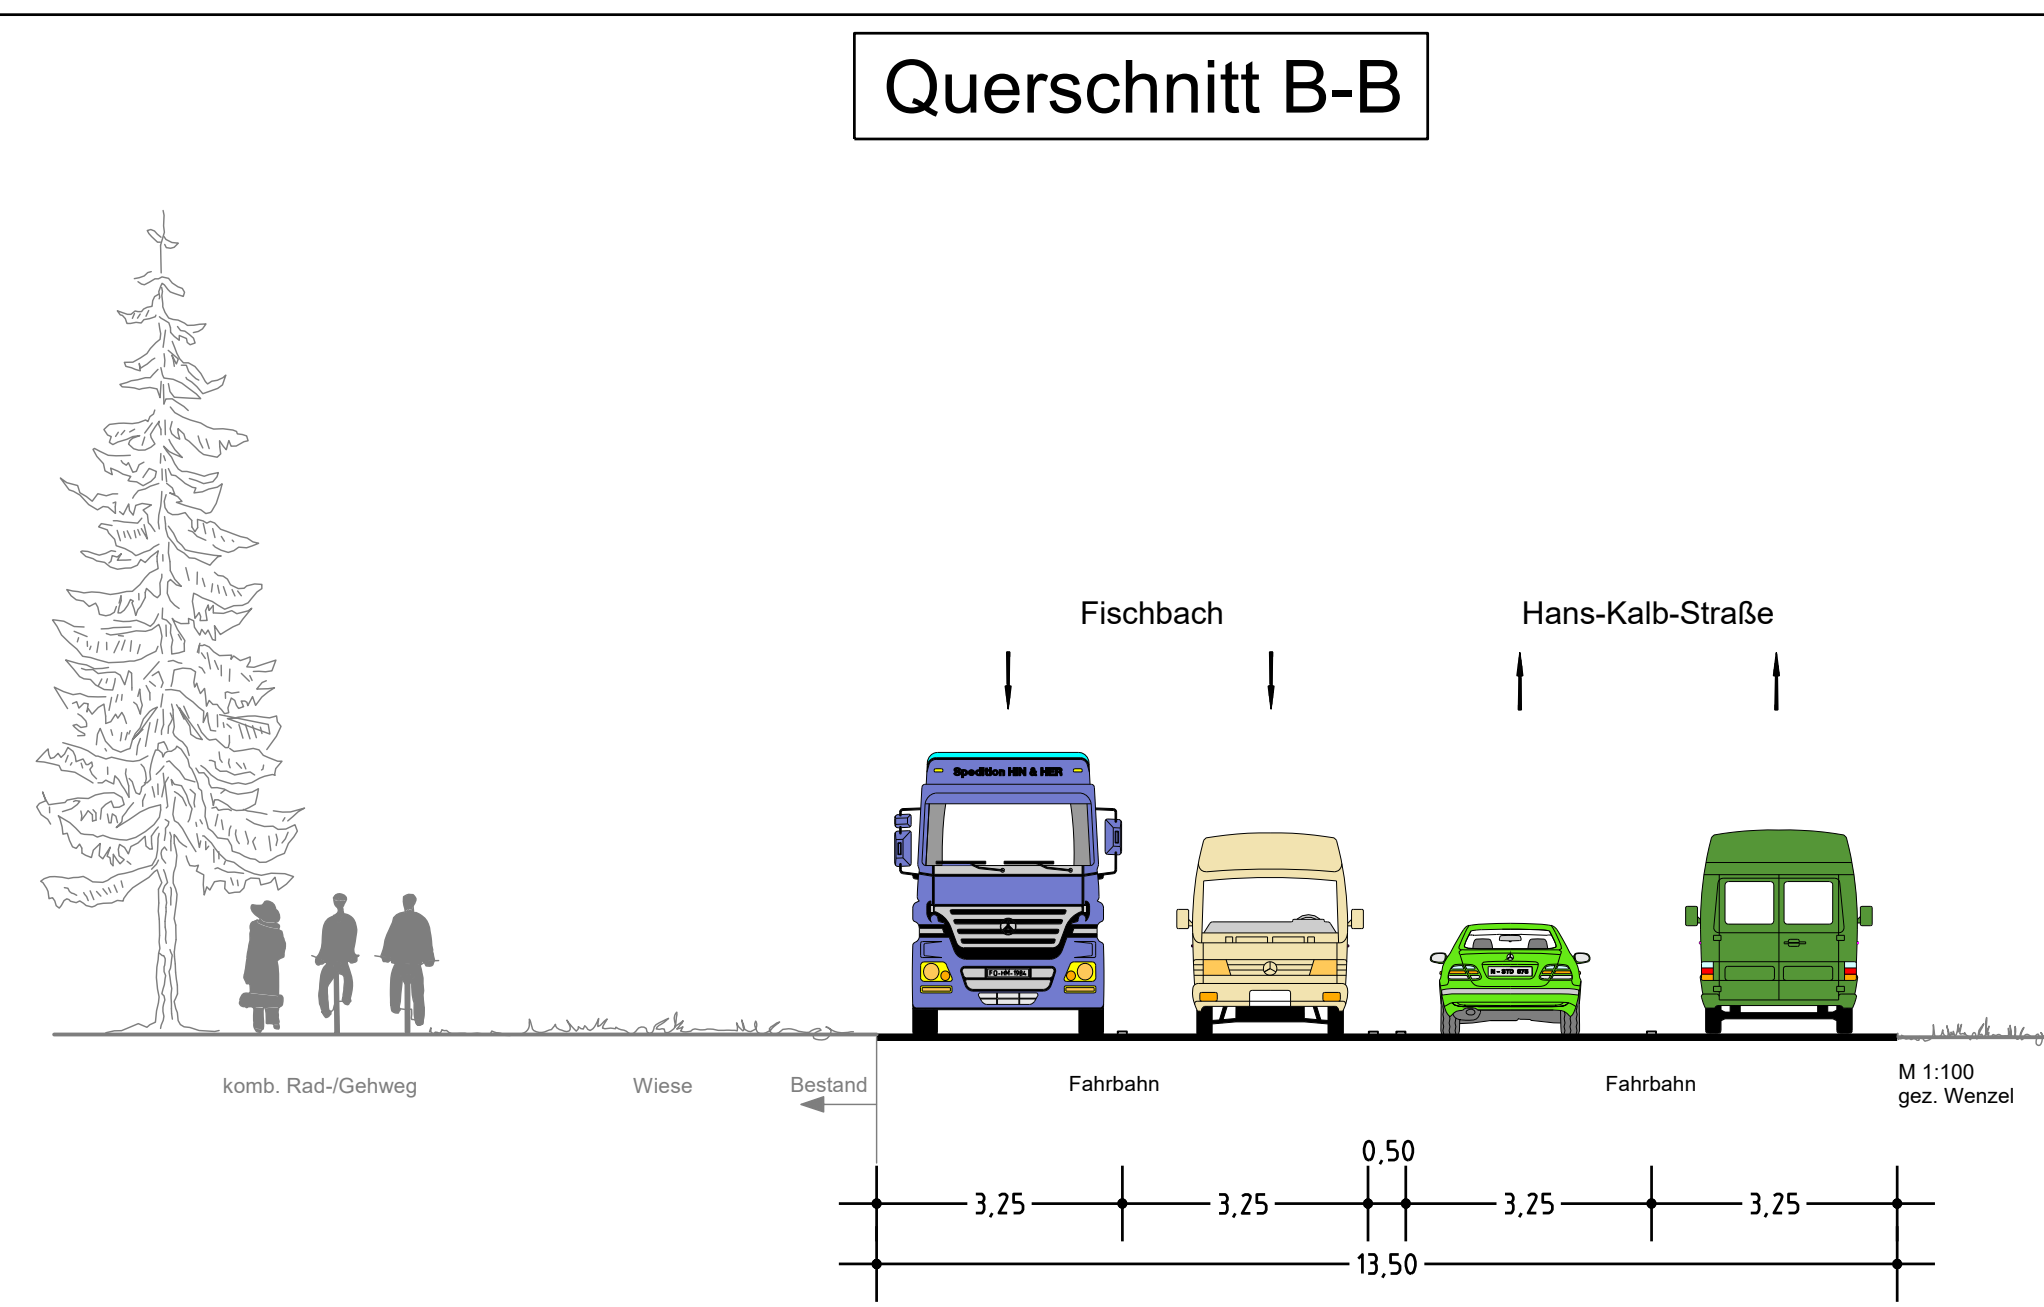

VERKEHRSPLANUNGSAMT STRASSENPLANUNG			 NÜRNBERG
ABTEILUNGSLEITUNG		gez. Wunder	
BEARBEITUNG		Erfurt/Wiedemann Wenzel (78303)	gez. Jülich AMTSLEITER
ÄNDERUNGEN			Lageplan
DATUM	BEARBEITUNG	OBJEKT	M = 1 : 500 2.2221.2.1
10.07.17	Br-Fürbach	Städtenandkorrektur	Regensburger Straße/ T50 zwischen Hans-Kalb-Straße und Haus Nr.416 Abschnitt:Hans-Kalb-Straße und Zufahrt Aufgang-Meier-Heim
08.05.19	Wenzel	Instruktionen-reg	
23.09.19	Wenzel	Sichtst.- gem. Stpl	
25.10.19	Wenzel	Breite Sichtstraße	
29.10.19	Reiser M	Beschlussgrenze	
20.11.19	Wenzel	Fahrradstrasse	
17.06.20	Wenzel	Anpassung SWN	