
Gesamtbearbeitung der Plangrundlage in CARD/1:
Verkehrsplanungsamt Nürnberg, Straßenplanung
vom 4. / 14. / 19.08.2020

Plangrundlage: Amt für Geoinformation und Bodenordnung
Geobasisdaten: Bayerische Vermessungsverwaltung
Quelle der Fremddaten: Gebietsmaße genehmigt


Querschnitt C-C

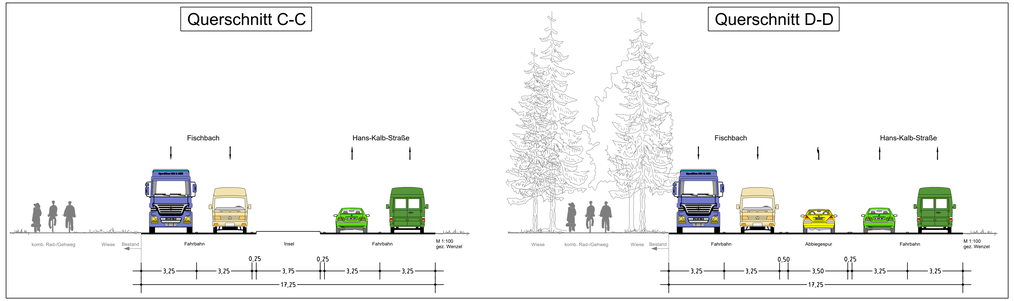


Querschnitt D-D

Detail Mittelmarkierung

M 1:100

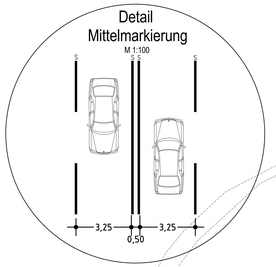

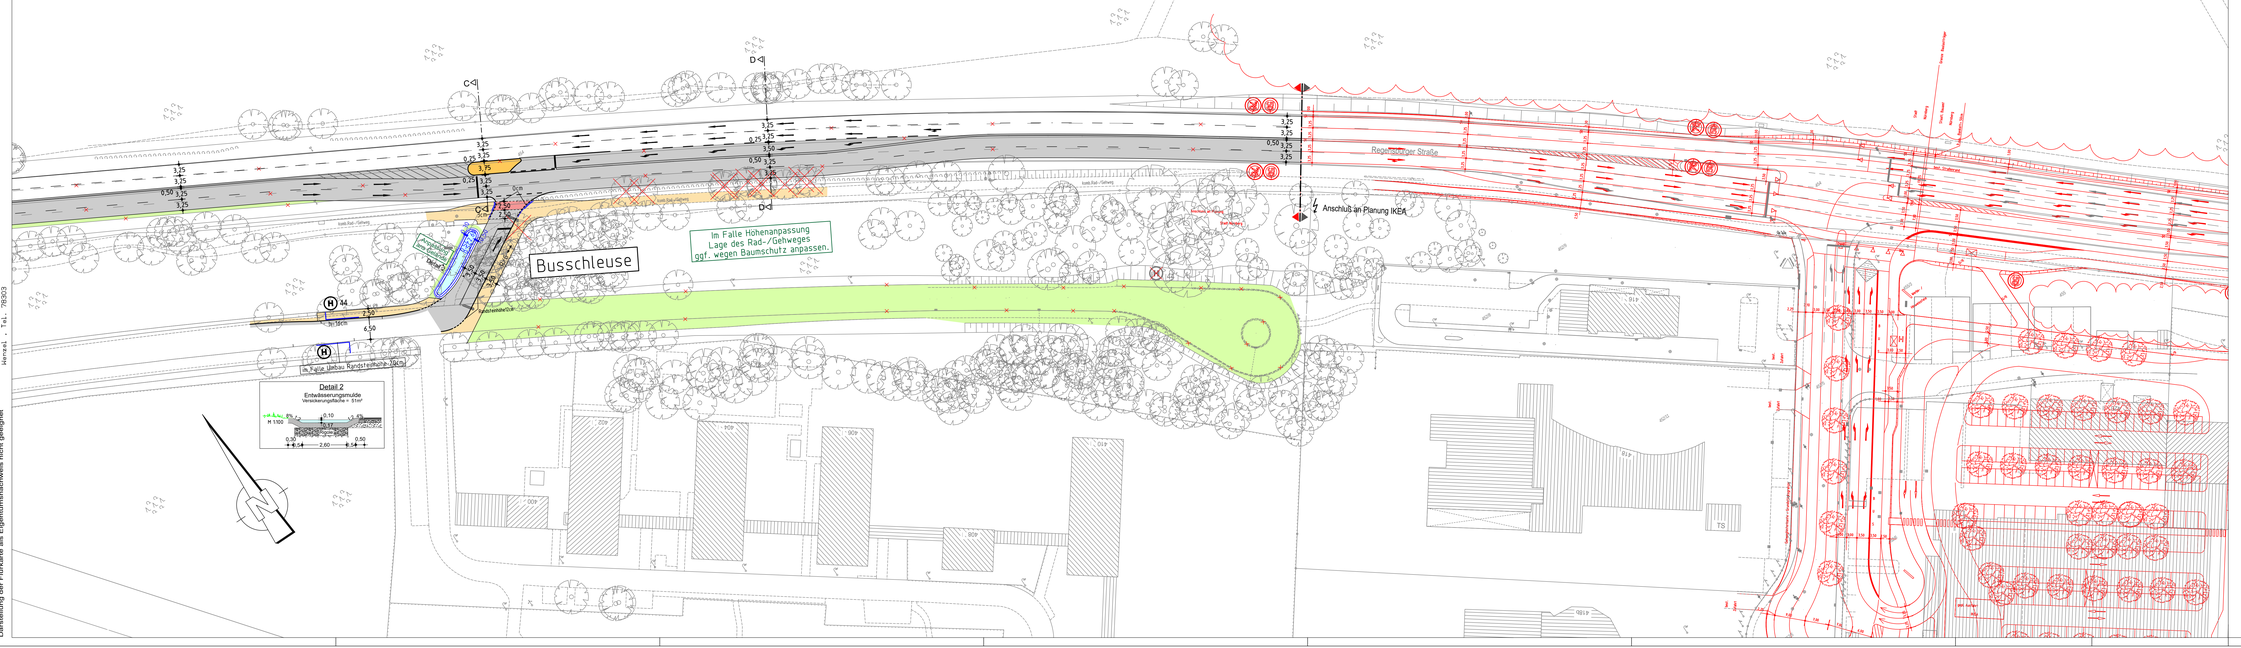


Zeichenerklärung:

Planung

- Hochbord
- Hochbord abgesenkt
- vorh. Baum
- gepl. Baum — Standort nach Spartenlage und Prüfung durch Sachkräfte
- Einfahrt/Ausfahrt
- Beleuchtung (Stahl-/Betonmast)
- erf. Abbruch
- VAG Wartehalle
- Stützmauer
- neue Mastfstandorte
- Entwässerungsmulde
- Fahrbahnfläche
- sonstig befestigte Flächen
- Gehwegfläche
- Bordsteinabweg
- Radstreifen/ÖPNV-Spur
- Radwegfurt eingefärbt
- Parkstandfläche
- sonstige Pflasterfl.
- Grünfläche
- Überfahrt-Gehweg
- Fahrradständer
- Blindenleitsystem

Bestand

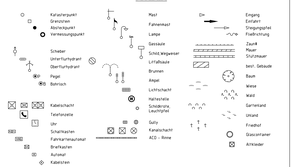

VERKEHRSPLANUNGSAMT STRASSENPLANUNG		NÜRNBERG
ABTEILUNGSLEITUNG	gez.Wunder	NÜRNBERG, AM 20.04.2017
BEARBEITUNG	Erfurth/Wiedemann Wenzel (78303)	gez. Jülich AMTSLEITER

ÄNDERUNGEN

DATUM	BEARBEITUNG	OBJEKT
24.07.19	Wenzel	Instruktionsweg
30.07.20	Wenzel	Entwässerungsmulde

Lageplan

M = 1 : 500 | 2.2221.2.2

Regensburger Straße/ T50
zwischen Hans-Kalb-Straße und Haus Nr.418
Abschnitt Zufahrt August-Meier-Heim und Haus Nr.416

Regensburger_Straße_IKEA_001 vom 30.07.20

GEONET