



Katasterdatenbestand; ATKIS: © Bayerische Vermessungsverwaltung  
 Topographie; Kanaldaten; SÖR Wasserwirtschaft; Umweltdaten: © Stadt Nürnberg  
 Orthophotos: © Aerowest GmbH/Google/Inc.; © Aerowest 2009; © Landesamt für Vermessung und Geoinformation; © Stadt Nürnberg 2016; © Stadt Nürnberg 2018  
 Für rechtsverbindliche Auskünfte und zur Maßentnahme ist der Ausdruck nicht geeignet. Das Datum des Ausdrucks stellt nicht den Aktualitätsstand der dargestellten Information dar.

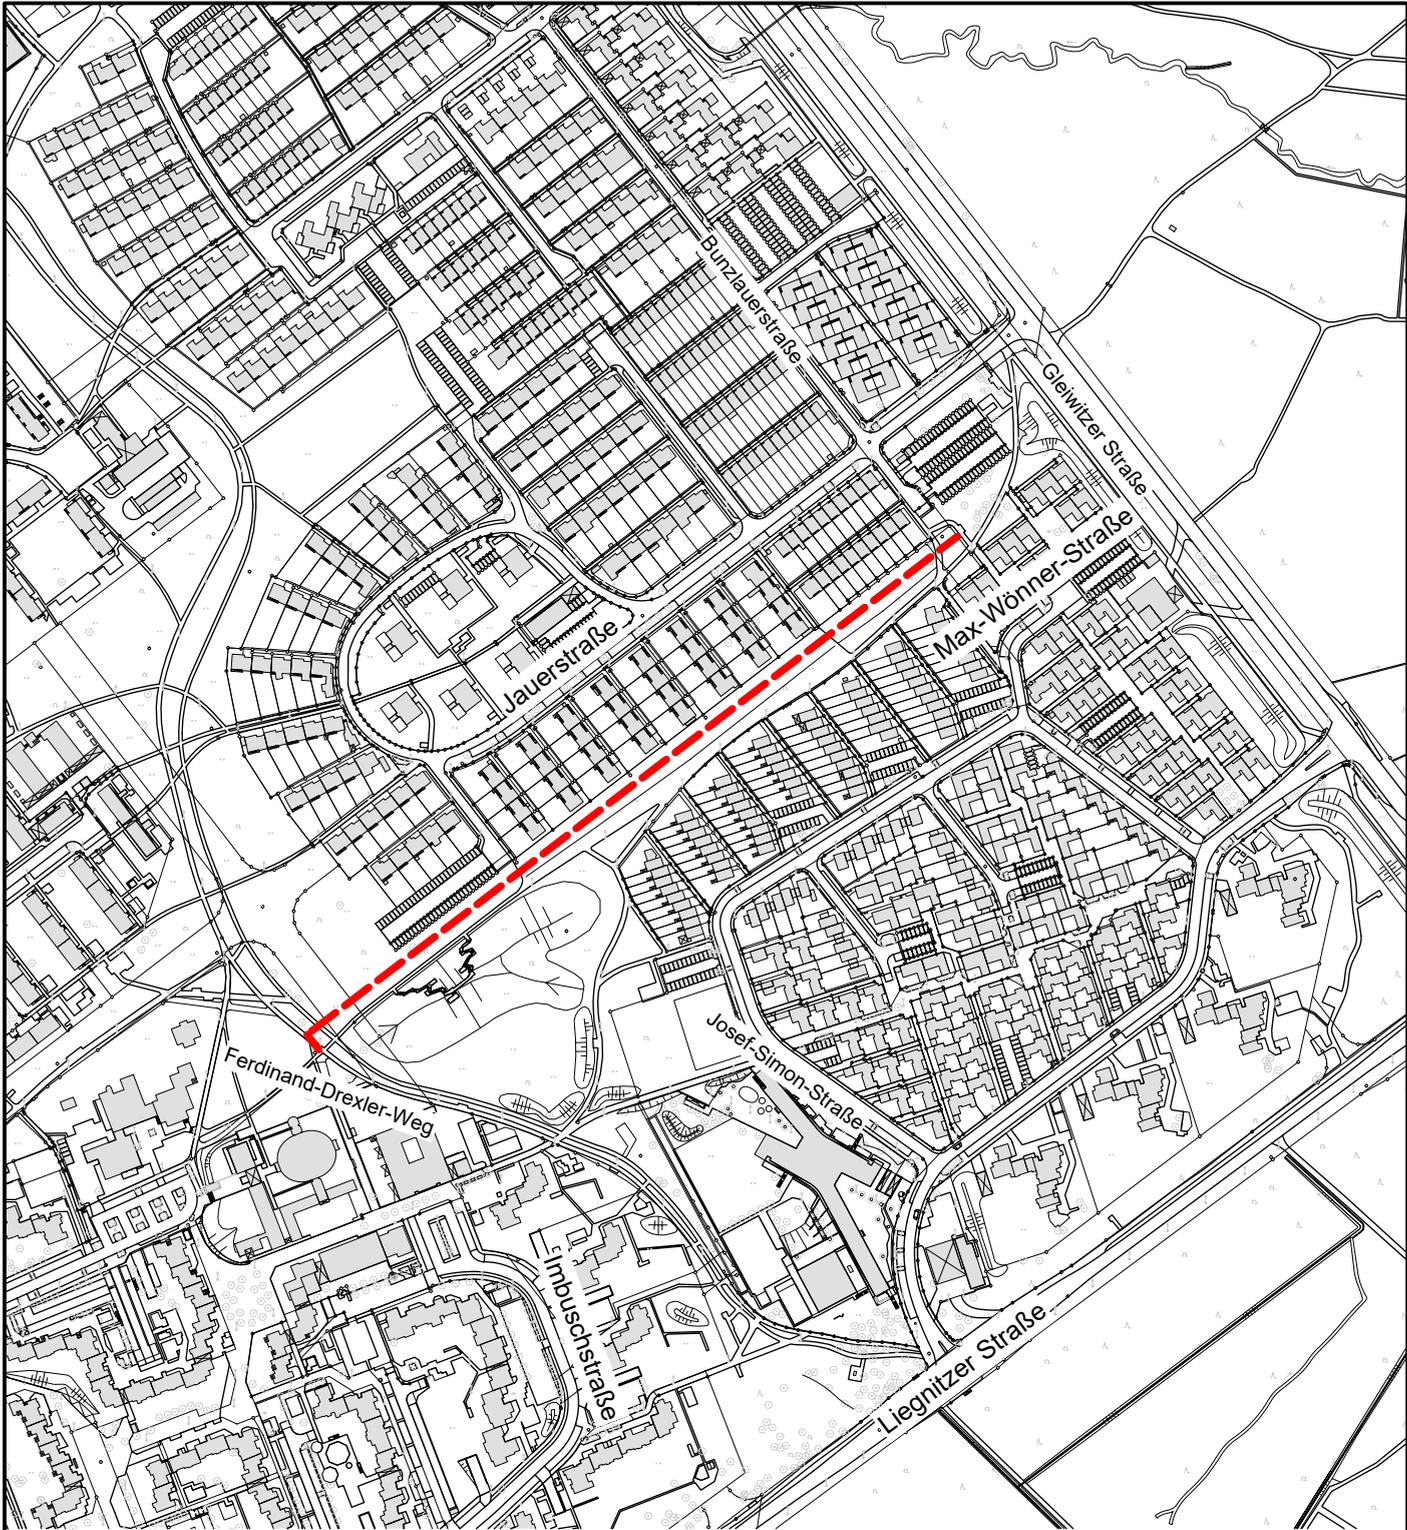

**Legende:**



Schachtsanierung mit Einzelrohr-Lining

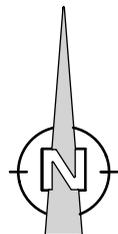

 <p>Stadtentwässerung und Umweltanalytik Nürnberg</p> <p>Nürnberg, den 05.08.2020          Werkbereich Stadtentwässerung          Abwasserableitung          Kanalbau          i.A. <b>gez. Stöhr</b></p>	Plannummer: <b>O- 1.0</b> <small>Status Plan Nr. Änd.Nr.</small>	<h2 style="text-align: center;">Kanalsanierung Imbuschstraße/Max-Wönner-Straße</h2>
	Maßstab: <h2 style="text-align: center;">M 1:5000</h2>	
	Plotdatum: 10.08.2020	bearbeitet Pichert