


ÜBERSICHTSPLAN ZUR ÄNDERUNG DES BEBAUUNGSPLANS NR. 4121 "NORDWESTLICHE ALTSTADT"

Für das Gebiet zwischen Neutormauer, Beim Tiergärtnerort, Am Ölberg, Burgstr., Vestnertormauer, Paniersplatz, Tetzlgasse, Egidienplatz, Theresienstr., Rathausplatz, Sebaldler Platz, Winklerstr., Schustergasse, Karlsru., Weinmarkt, Weißgerbergasse, der nordwestlichen Grenze des Bebauungsplans Nr. 3519, Maxplatz, Am Hallertor mit Ausnahme des Bereichs der Verwaltungsgebäude zwischen Theresienstr., Burgstr. und Stöpselgasse

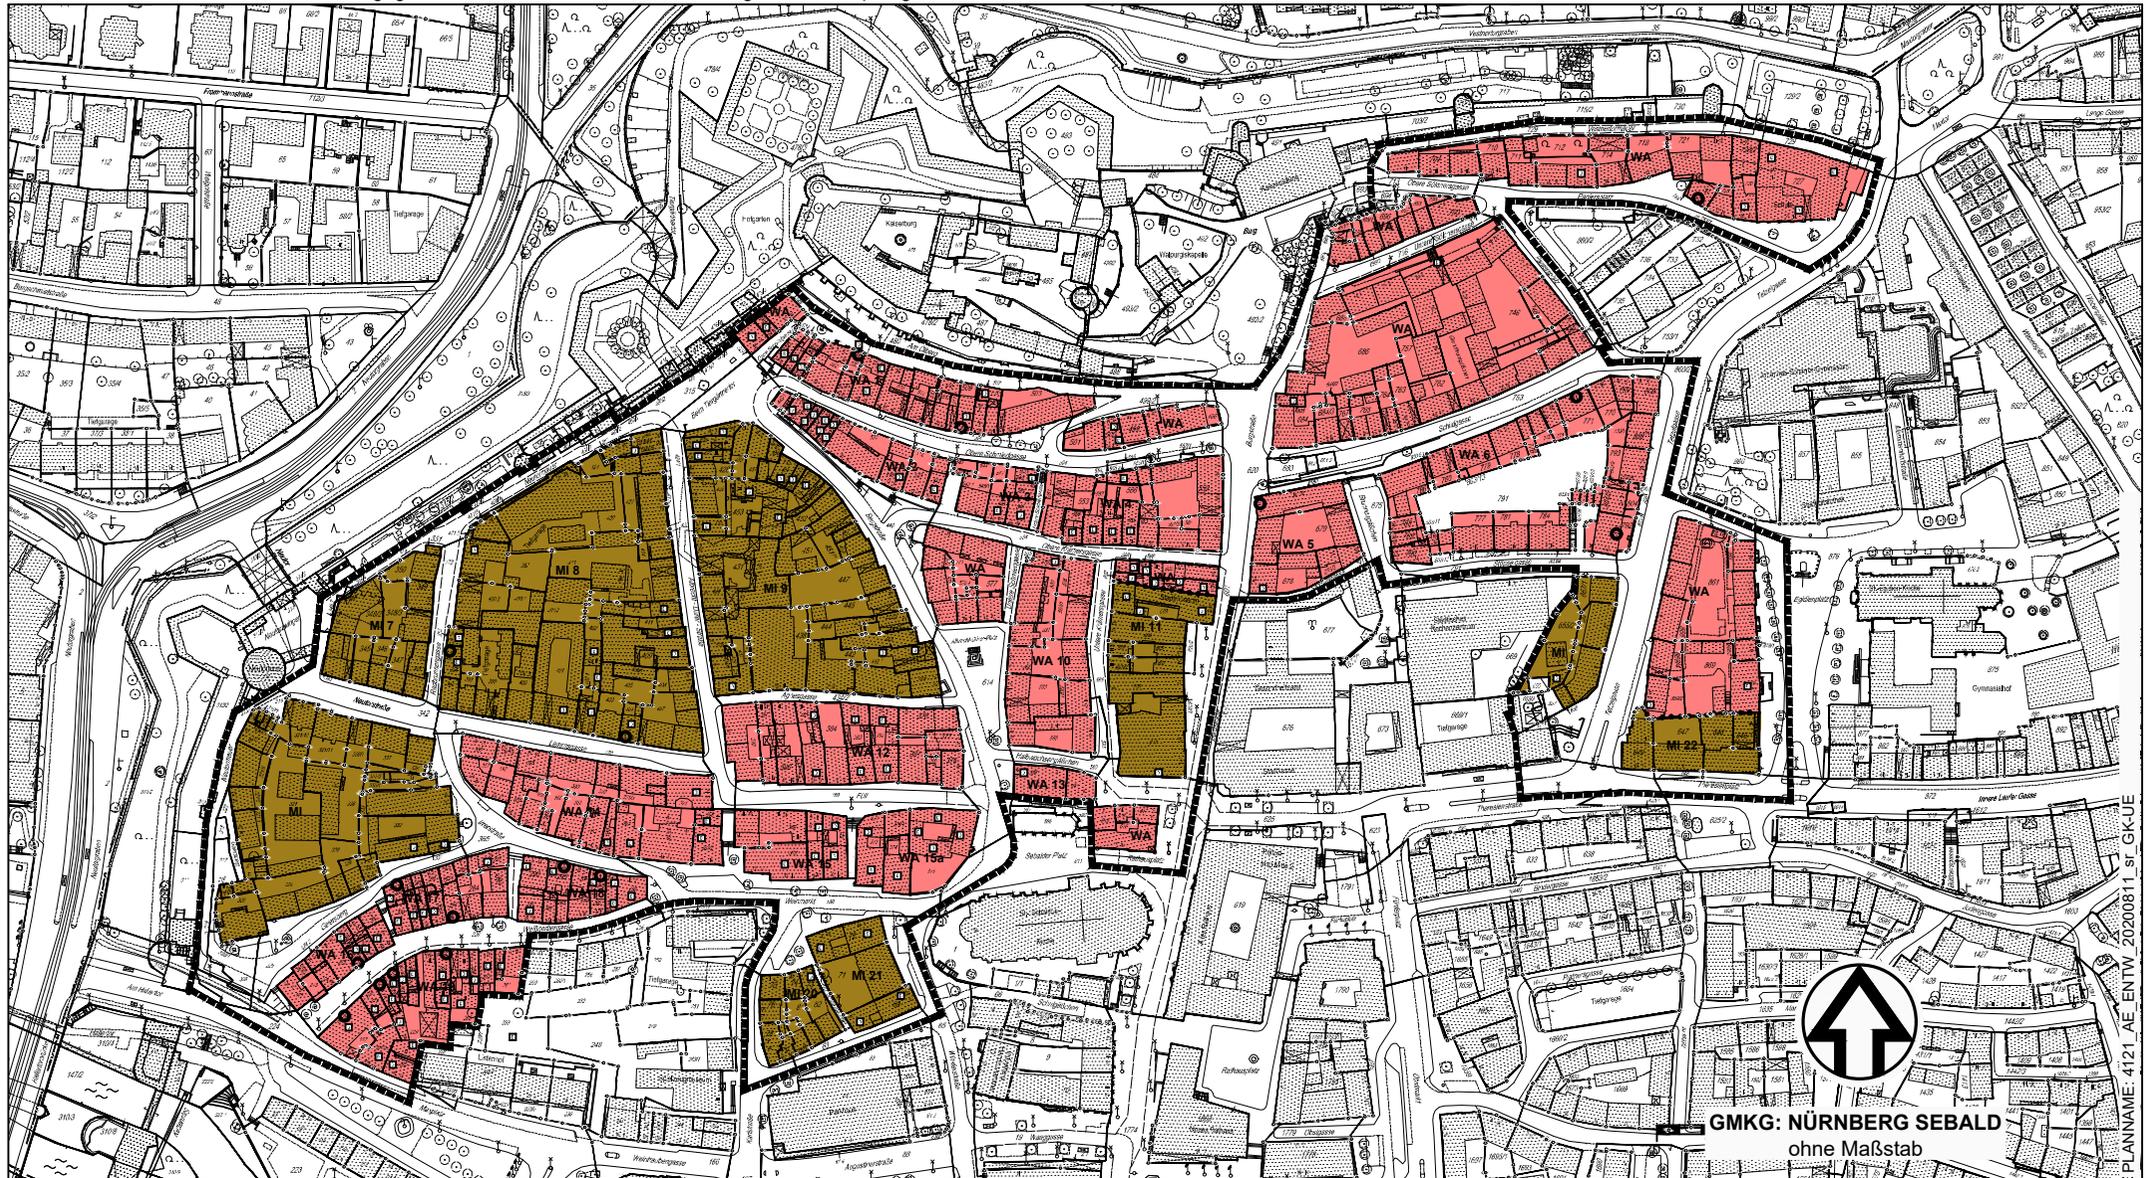

 Grenze des räumlichen Geltungsbereichs

GMKG: NÜRNBERG SEBALD
ohne Maßstab
Stadtplanungsamt / Verbindliche Bauleitplanung