


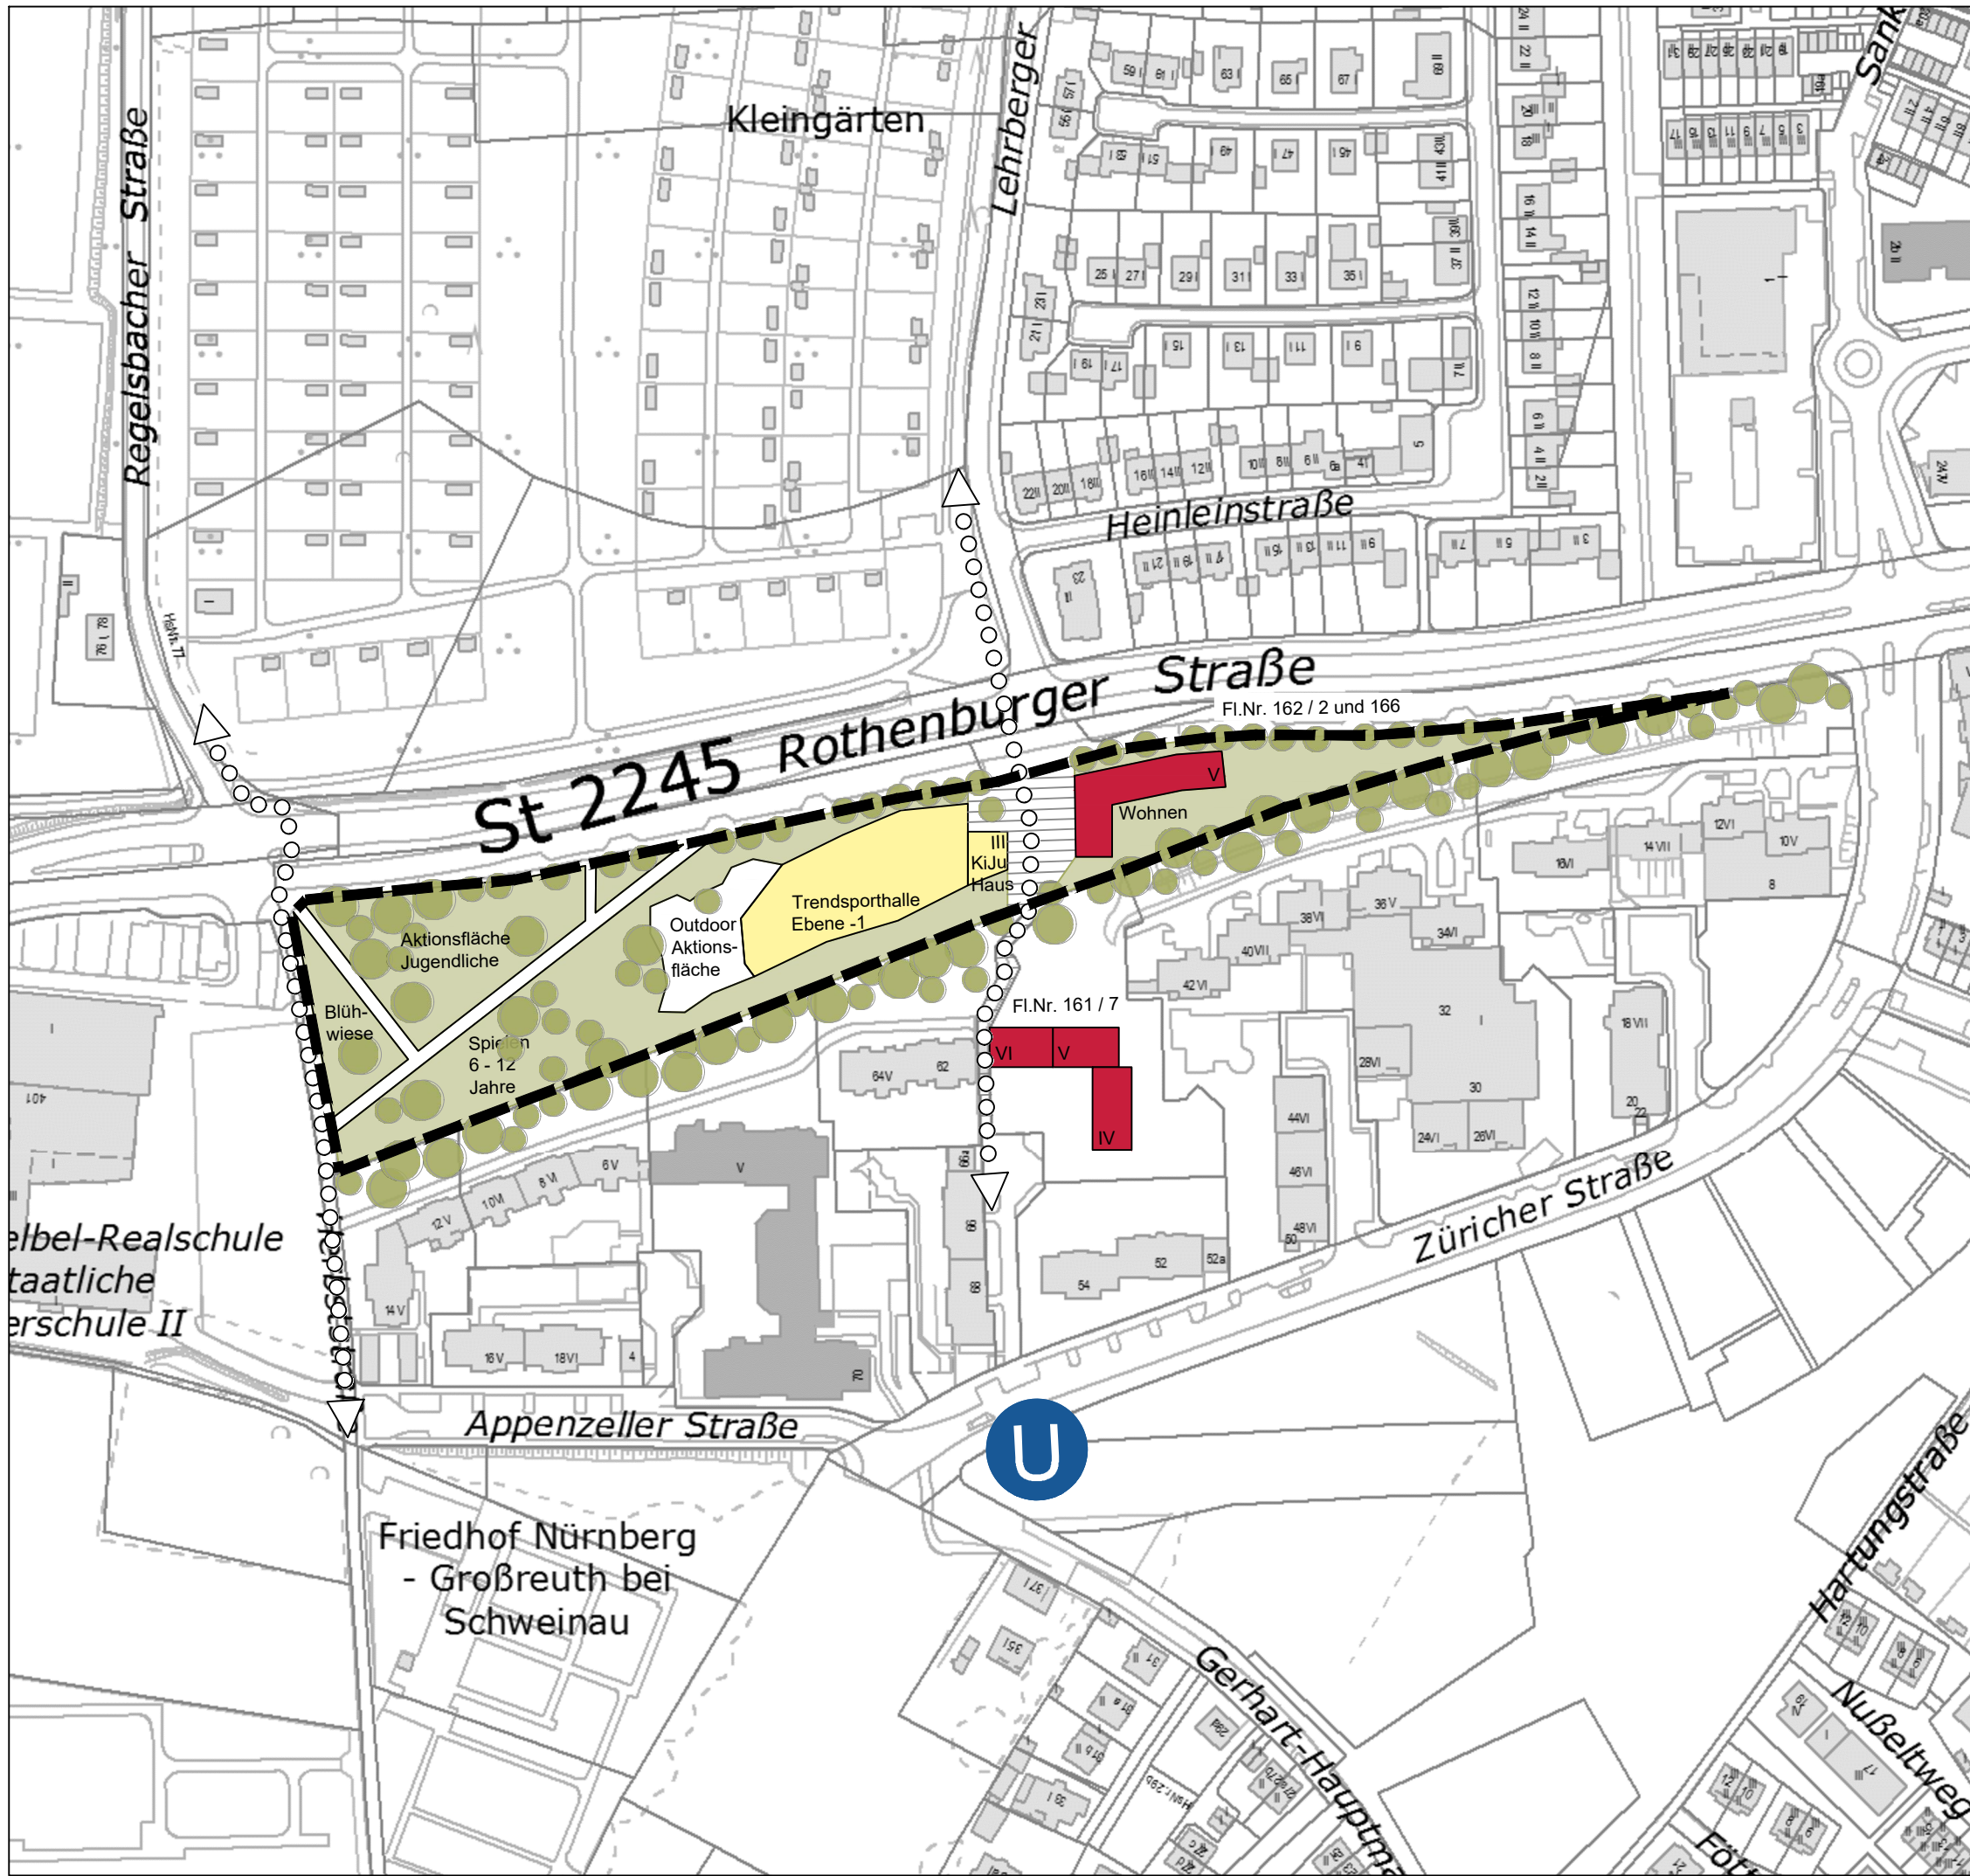

-  räumliche Umgrenzung (U)
= stadteigene Flächen FI.Nr. 162 / 2 und 166
-  Wohnen
-  Gemeinbedarf
-  (Haupt-)Fuß-/Radewegeverbindung
-  Grünfläche
-  Haltestelle U-Bahn

Fläche Umgriff	16.684 qm
Wohnbauflächen	
BGF Wohnen gesamt	7.088 qm
BGF Wohnen innerhalb U	3.320 qm
BGF Wohnen außerhalb U	3.768 qm
Wohneinheiten gesamt	72 WE
Wohneinheiten innerhalb U	34 WE
Wohneinheiten außerhalb U	38 WE
Einwohner gesamt	144 EW
Einwohner innerhalb U	68 EW
Einwohner außerhalb U	76 EW
Flächen Gemeinbedarf	
BGF Kinder-Jugendhaus	495 qm
BGF Trendsporthalle	1.982 qm
Outdoor-Aktionsfläche	975 qm

STADTPLANUNGSAMT

Rothenburger Straße

STRUKTURPLANUNG		NÜRNBERG, Dengler
ABTEILUNG	Lbi	
LEITUNG	Jae	
BEARBEITUNG	eb	
M = 1:2.000	PLAN-NR. 13-03/2020	

Geobasisdaten (c) Bayerische Vermessungsverwaltung / Darstellung der Flurkarte als Eigentumsnachweis nicht geeignet