


# ÜBERSICHTSPLAN ZUM BEBAUUNGSPLAN NR. 4669 "Altholzverbrennung"

für eine Gebiet zwischen der Sandreuthstraße, dem Frankenschnellweg und der Bahnstrecke Nürnberg-Schwabach

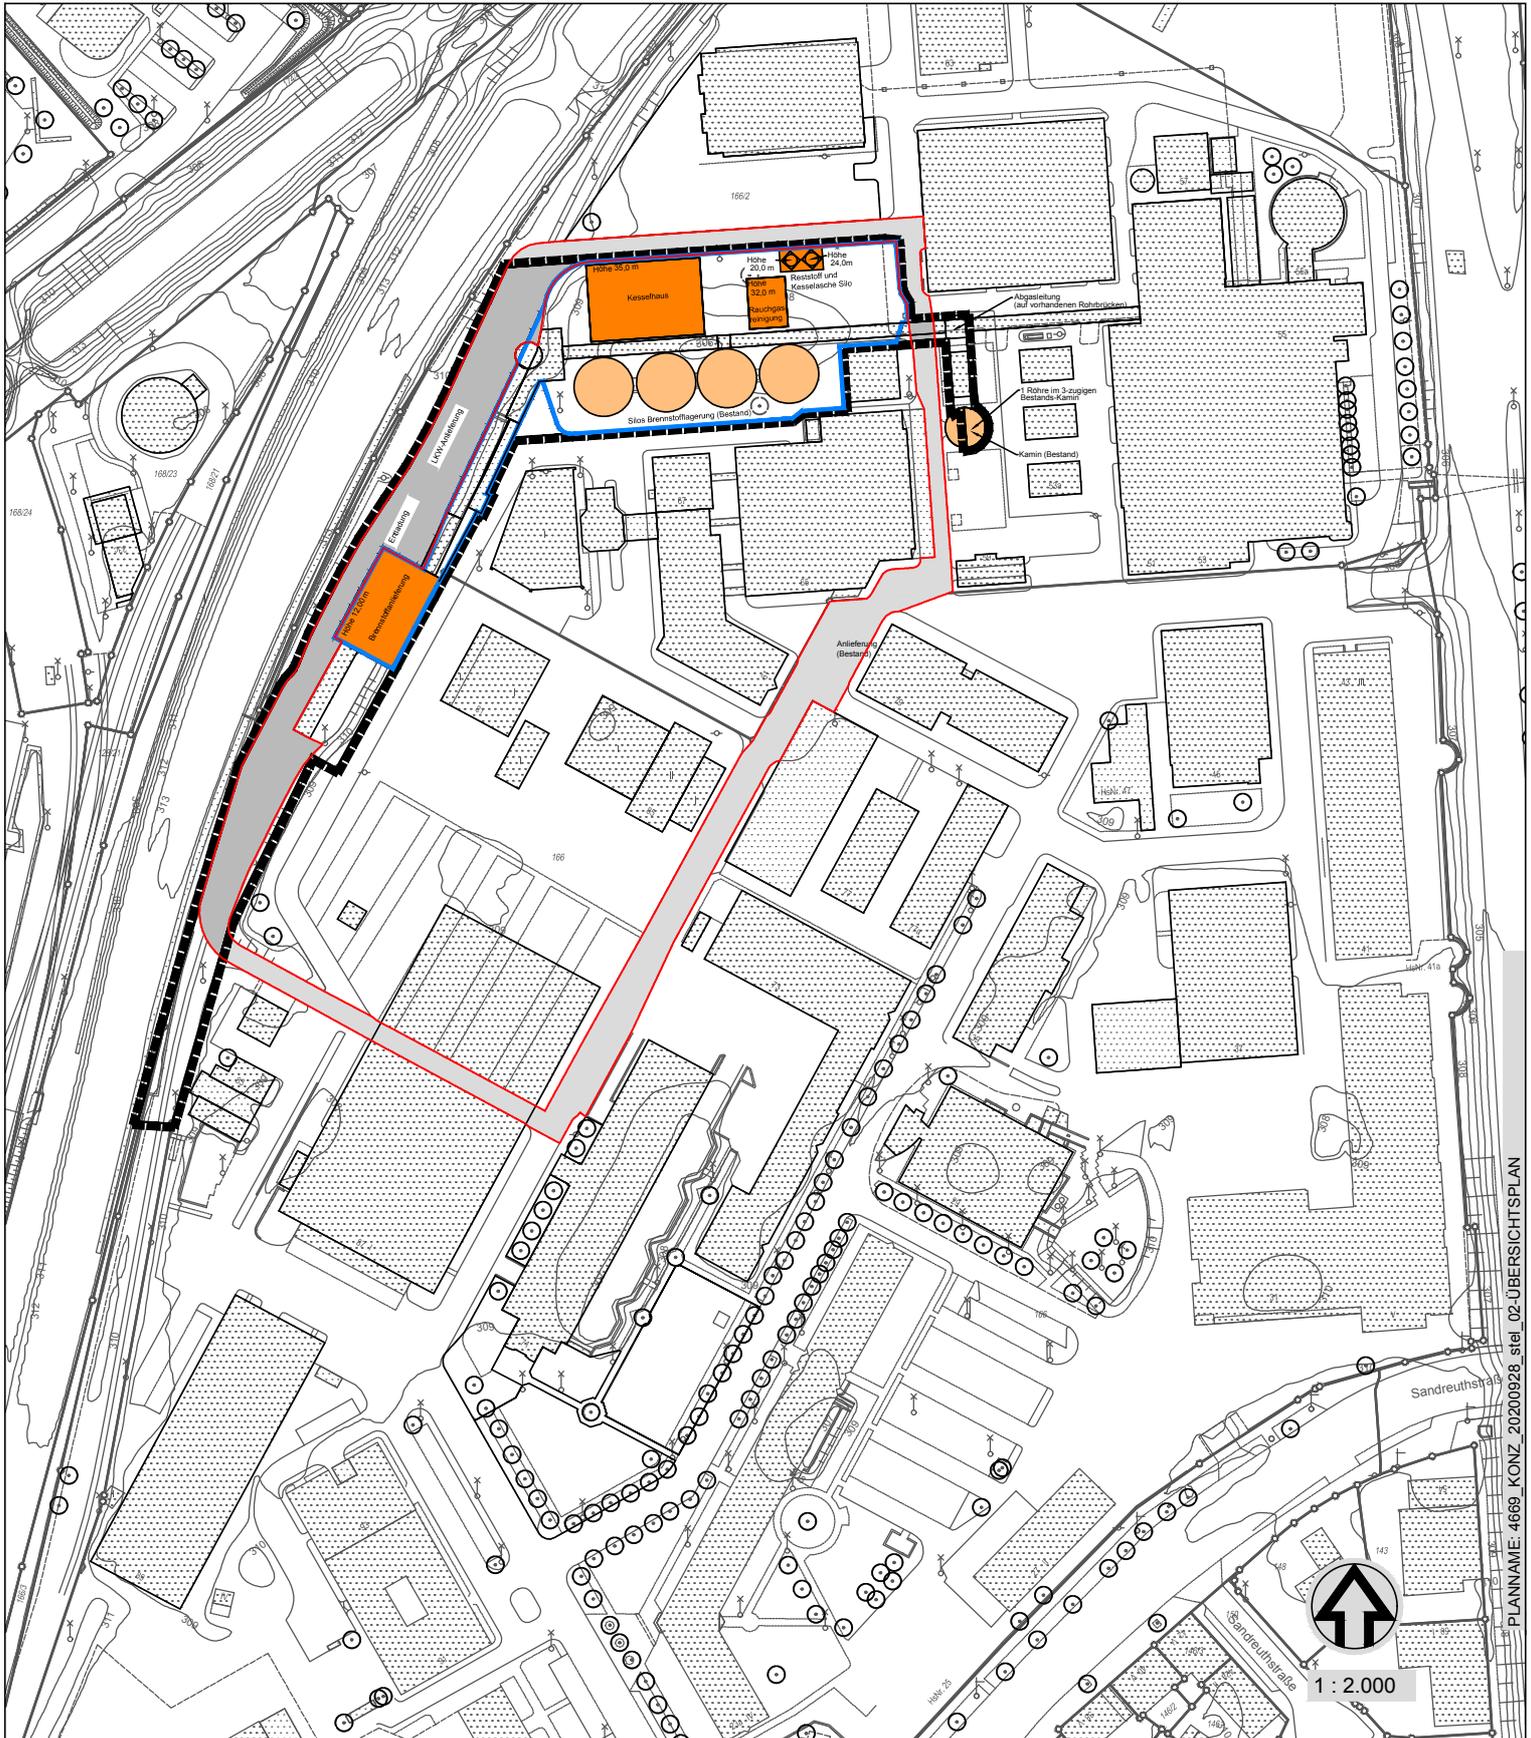

█ Grenze des räumlichen Geltungsbereichs

Stadtplanungsamt / Verbindliche Bauleitplanung