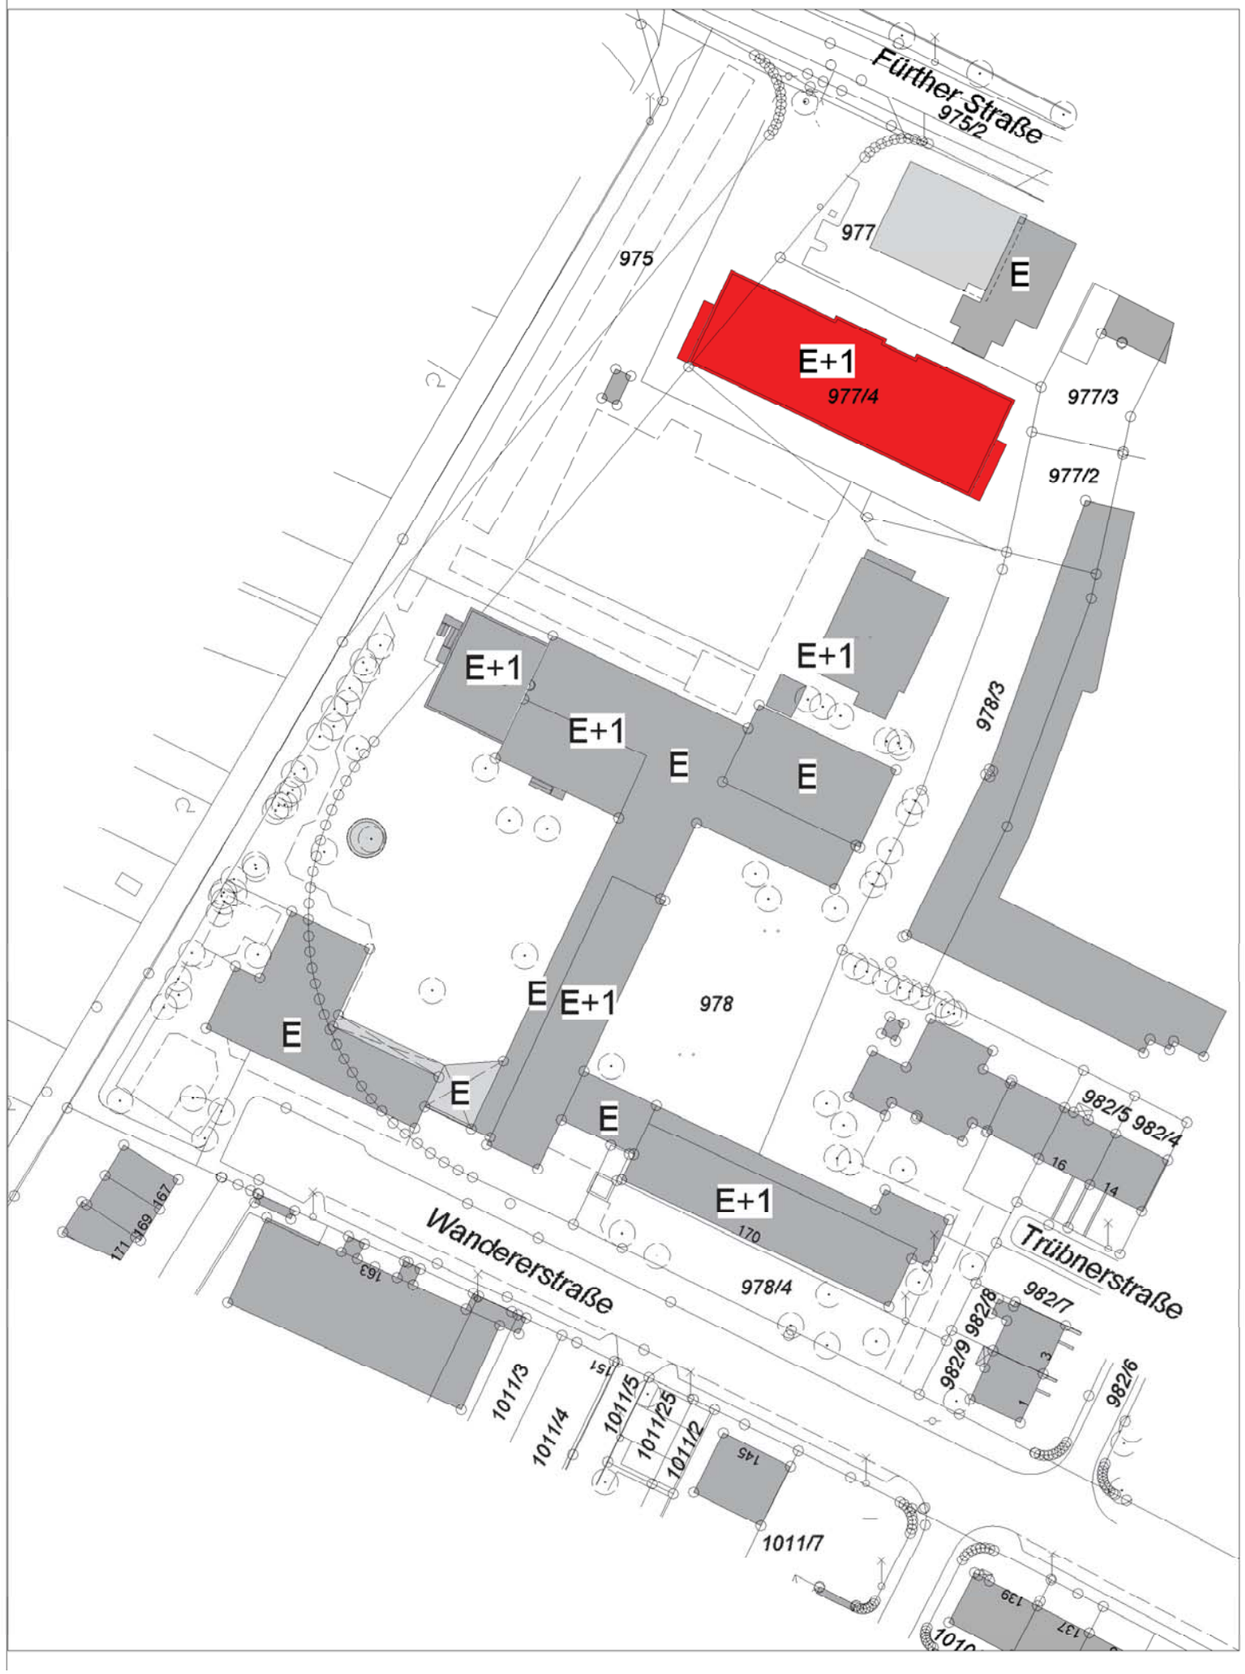


N

NÜRNBERG

Kinderhort
Wandererstraße

Baumaßnahme ID/Geb .....

Neubau eines Hortgebäudes für 5 Hortgruppen und 4 Unterrichtsräume
Wandererstraße 170
Flur-Nr. 977/4, 1000/4
Gemarkung: Höfen

Bauherr
Stadt Nürnberg I. A.

Nachbarn

Fachplanung

Bauherrnvertretung

Stadt Nürnberg
Hochbauamt H/B
Marientorgraben 11
90402 Nürnberg
Tel.: +49(0)911 231- 14084
Fax: +49(0)911 231- 5628
frank.wetzorke@stadt.nuernberg.de

Plan-Nr. 301

Datum: 04.06.2020

Entwurfsplanung

301 Lageplan M 1/1000