
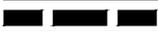


# ÜBERSICHTSPLAN ZUR SATZUNG NR. 70 "BIELINGPLATZ WEST"

zur Aufhebung planungsrechtlicher Festsetzungen des Bebauungsplans Nr. 3872 sowie der Baulinienpläne Nr. 2865, Nr. 3144 und Nr. 3194 für einen Teilbereich westlich des Bielingplatzes

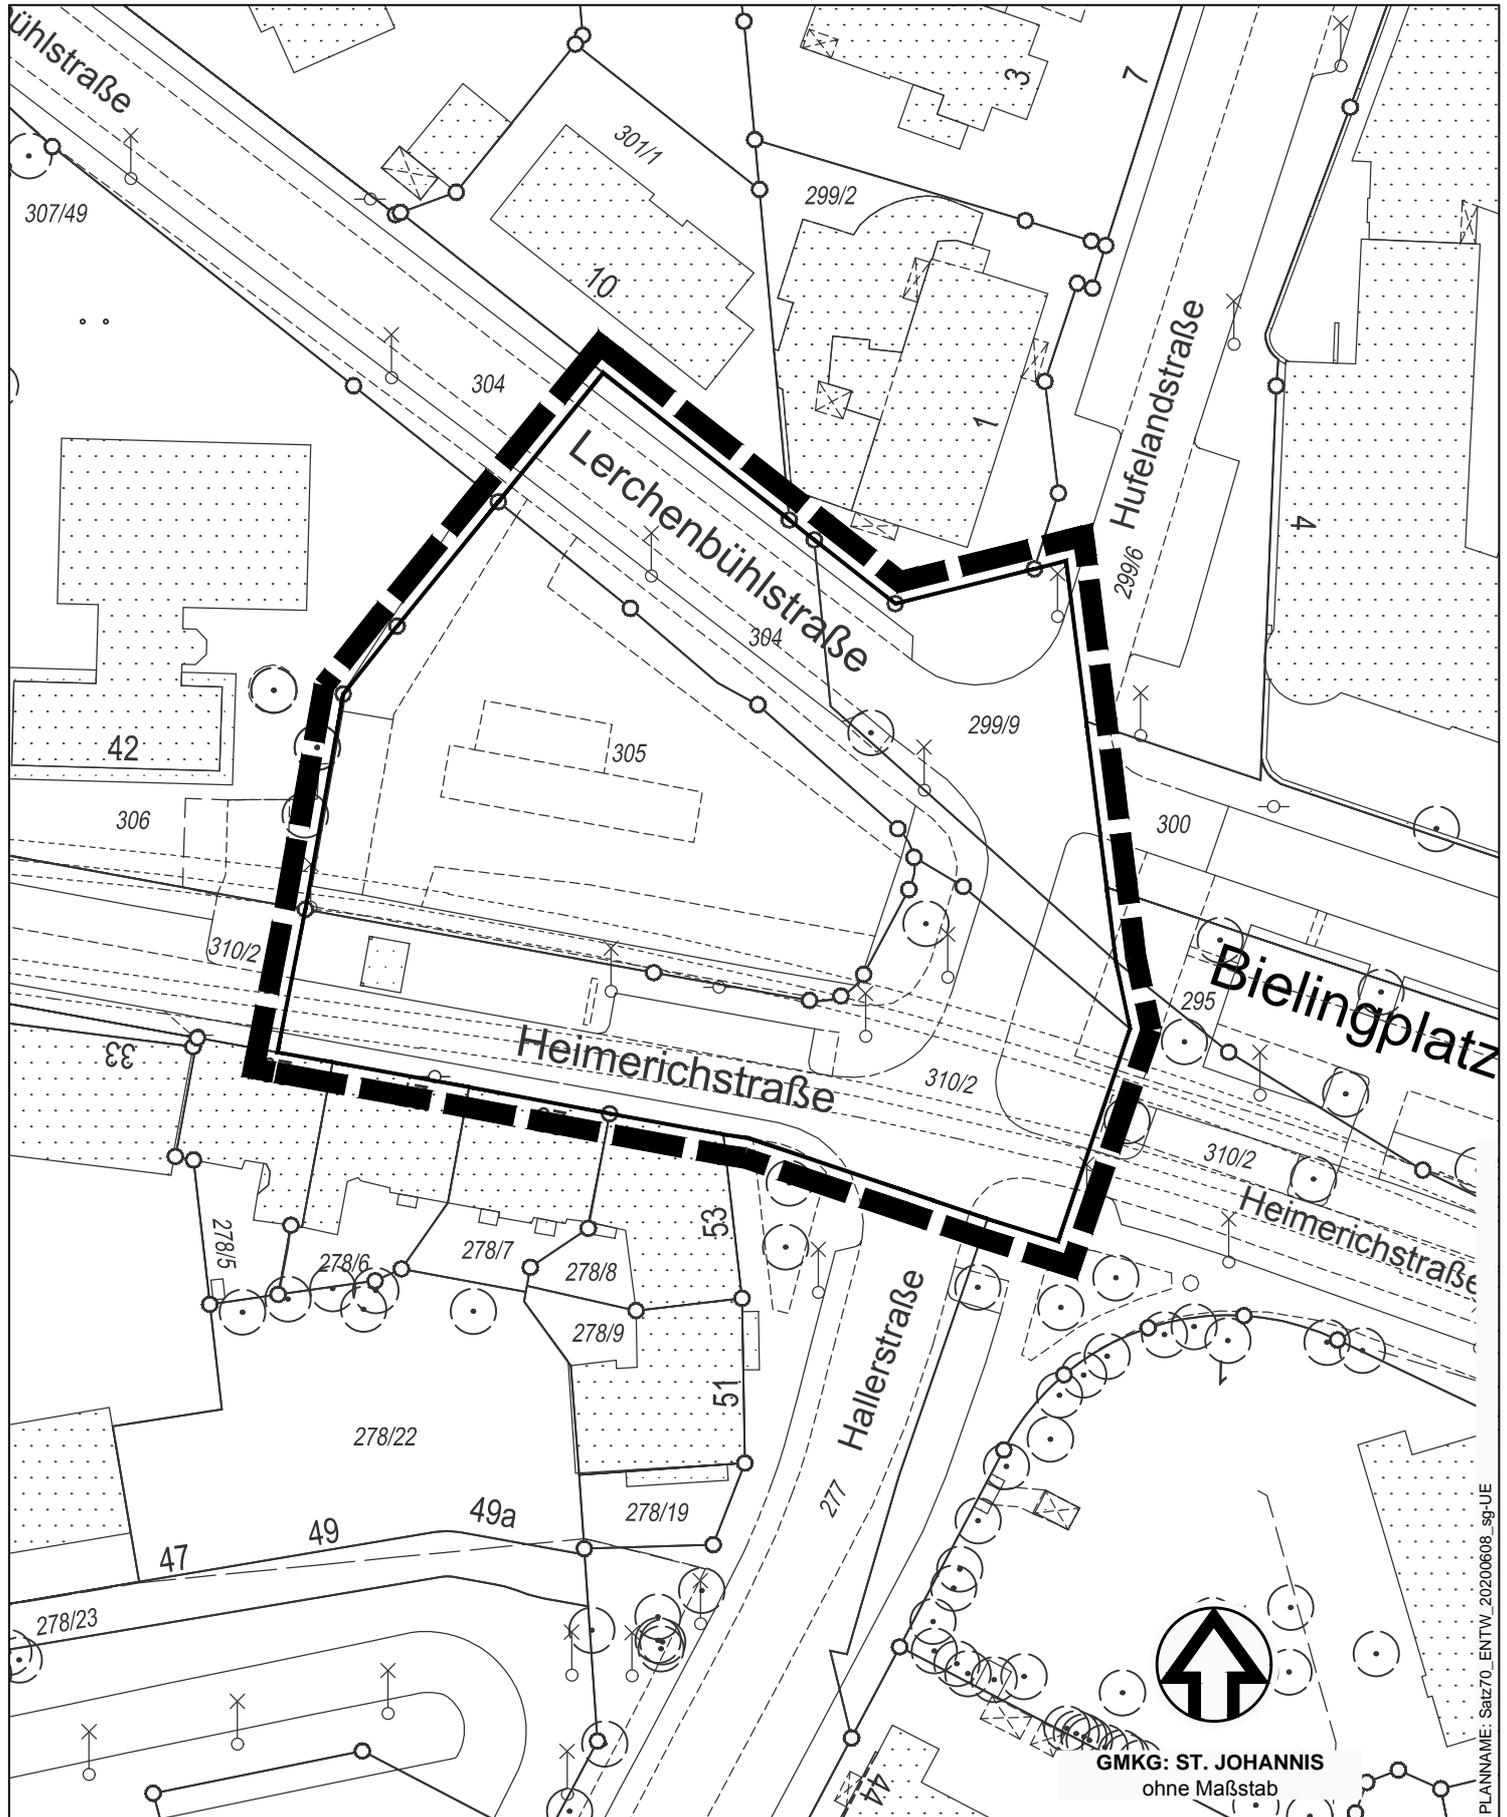

Grenze des räumlichen Geltungsbereichs

Stadtplanungsamt / Verbindliche Bauleitplanung

GMKG: ST. JOHANNIS  
ohne Maßstab