


Zur Maßentnahme ist der Ausdruck nicht geeignet. Das Datum des Ausdrucks stellt nicht den Aktualitätsstand der dargestellten Information dar.

Darstellung der Flurkarte als Eigentumsnachweis nicht geeignet.
Geobasisdaten © Bayerische Vermessungsverwaltung 2020

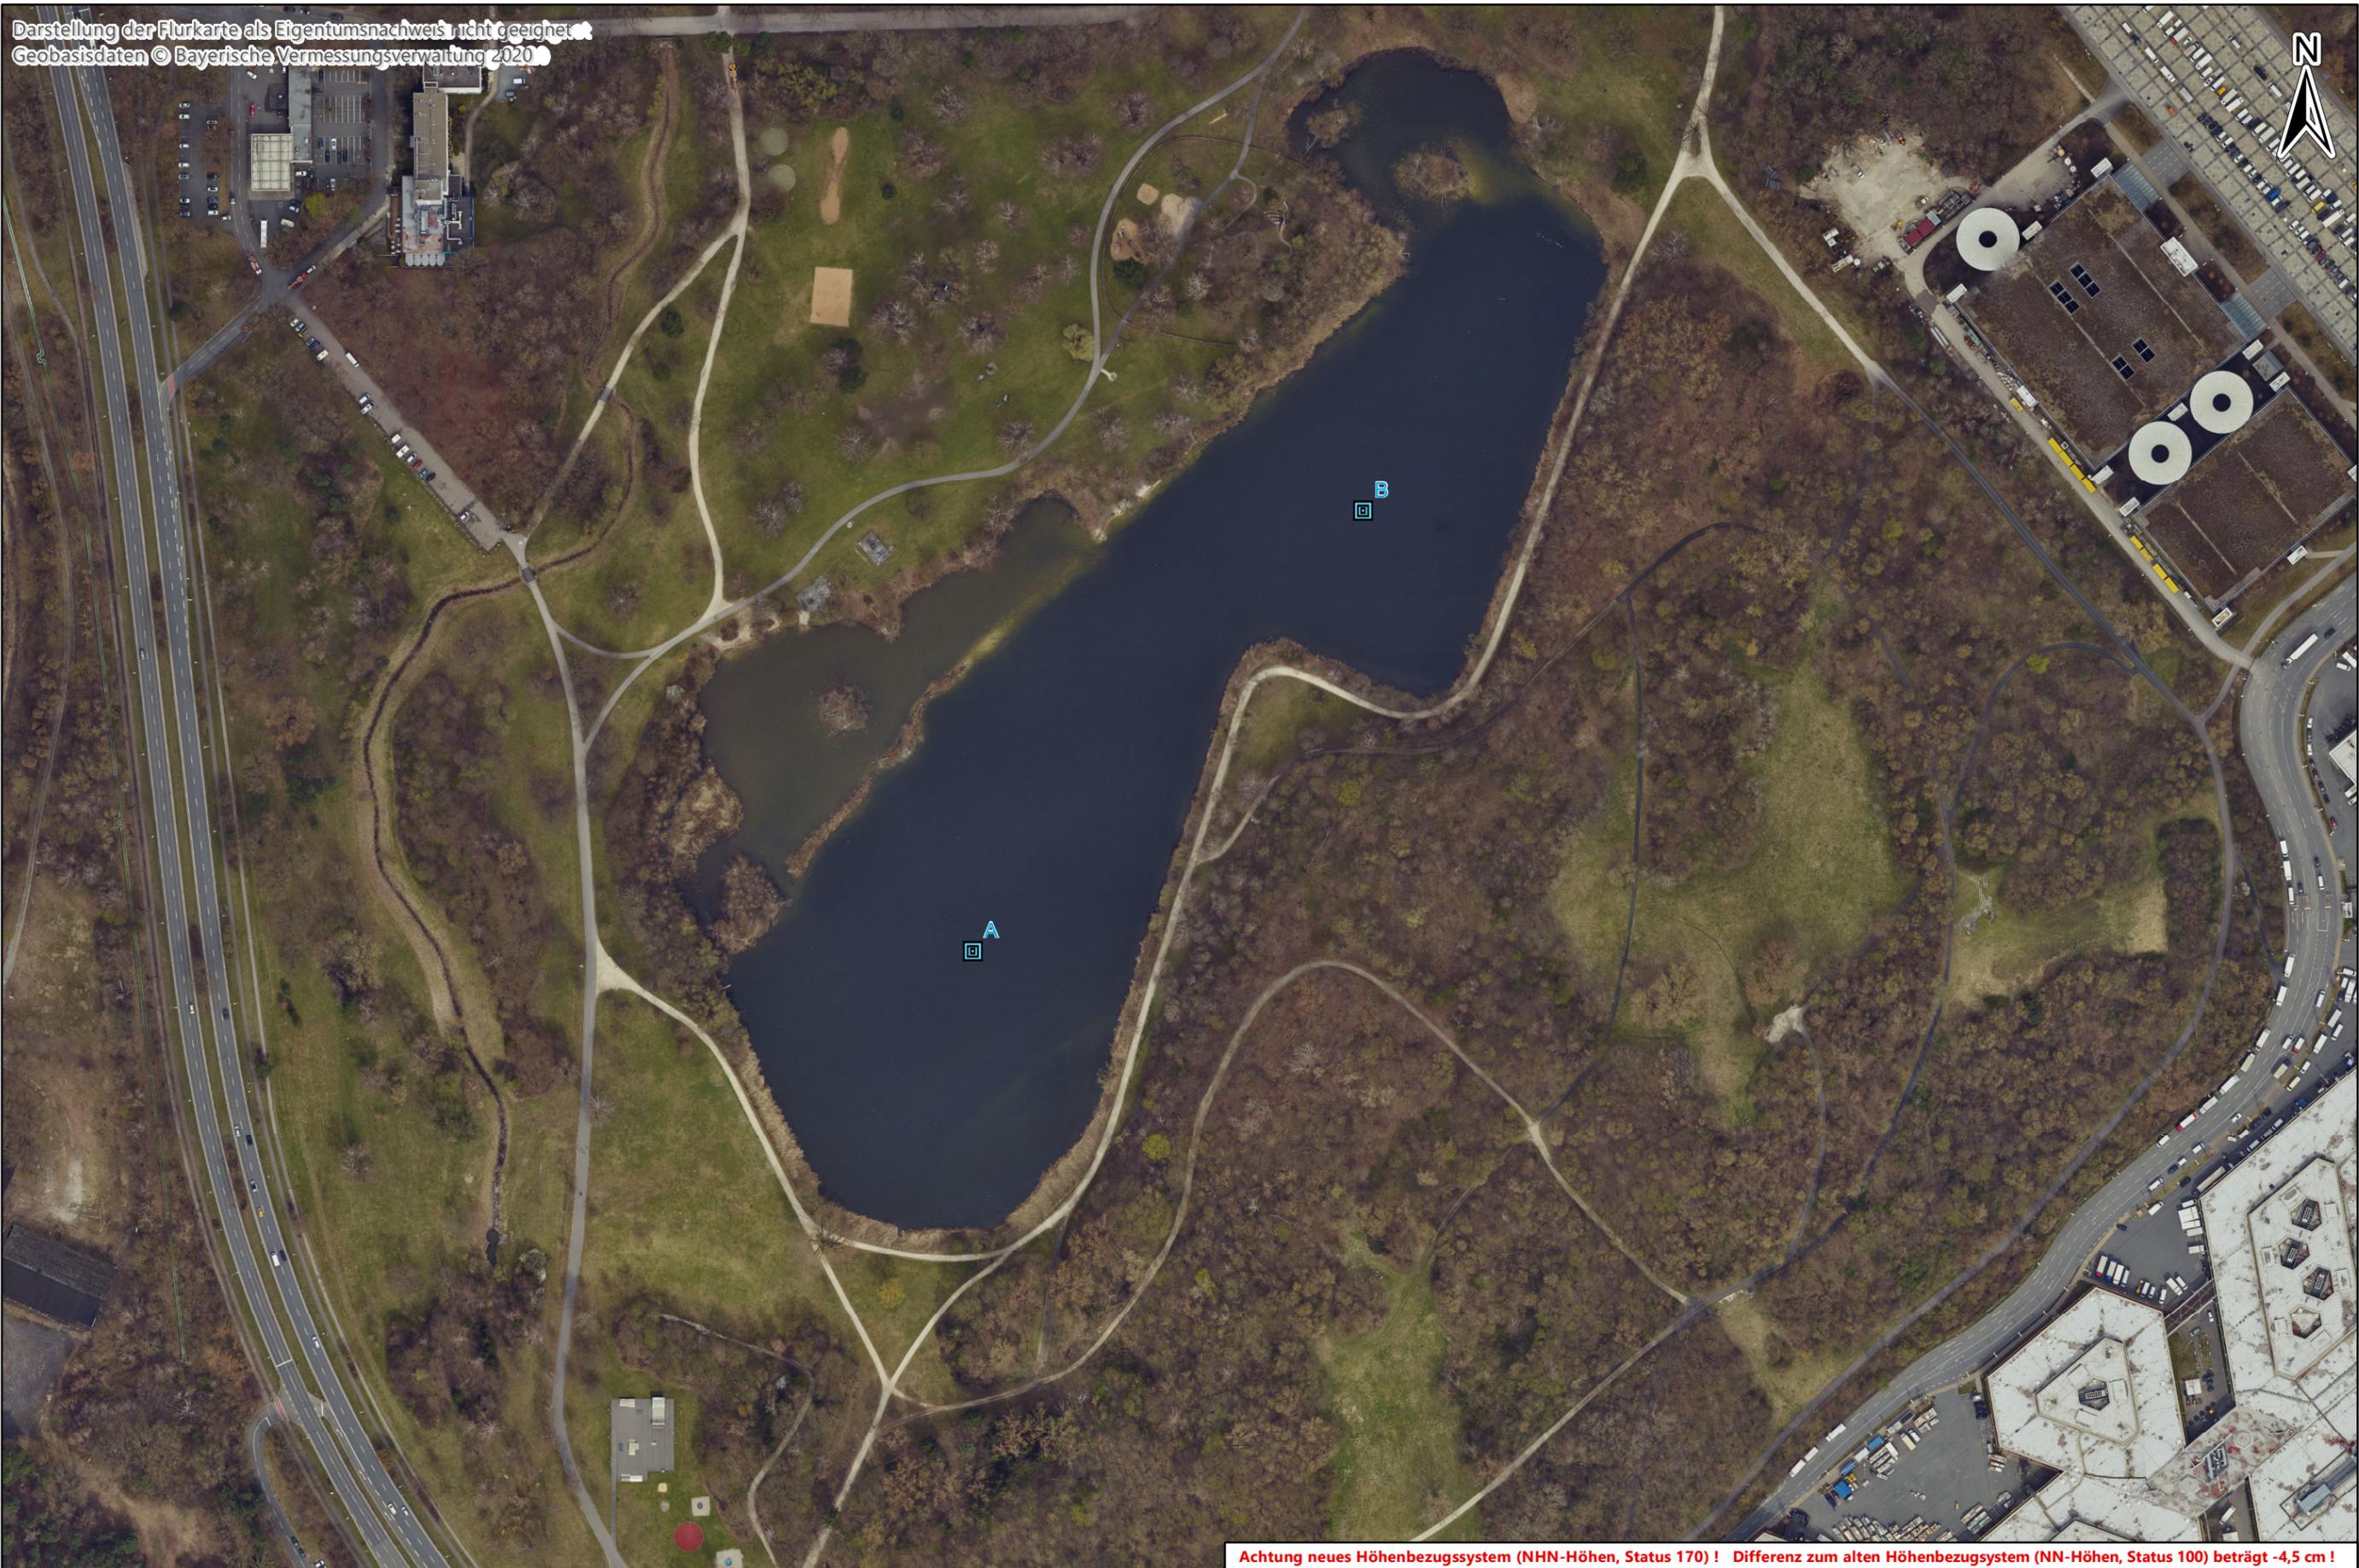

Achtung neues Höhenbezugssystem (NHN-Höhen, Status 170) ! Differenz zum alten Höhenbezugssystem (NN-Höhen, Status 100) beträgt -4,5 cm !

Legende

 Probenahme Wasser



**Stadtentwässerung
und Umweltanalytik
Nürnberg**

Lageplan Probenahme Silbersee

vom 19.10.2020	Maßstab:	1 : 2.532
Dominika Ostrowicka	Tel.:	0911 / 231 7101
Abwasserableitung Systemplanung	Fax:	0911 / 231 4535
Simon.Drewes@stadt.nuernberg.de		
Bitte Legende und Hinweise auf der Rückseite beachten !		
Adolf-Braun-Straße 33	90429 Nürnberg	www.sun.nuernberg.de