


**ÜBERSICHTSPLAN RAHMENBEDINGUNGEN
SCHNEPFENREUTH - WETZENDORF
UND ANGRENZENDE STADTEILE**

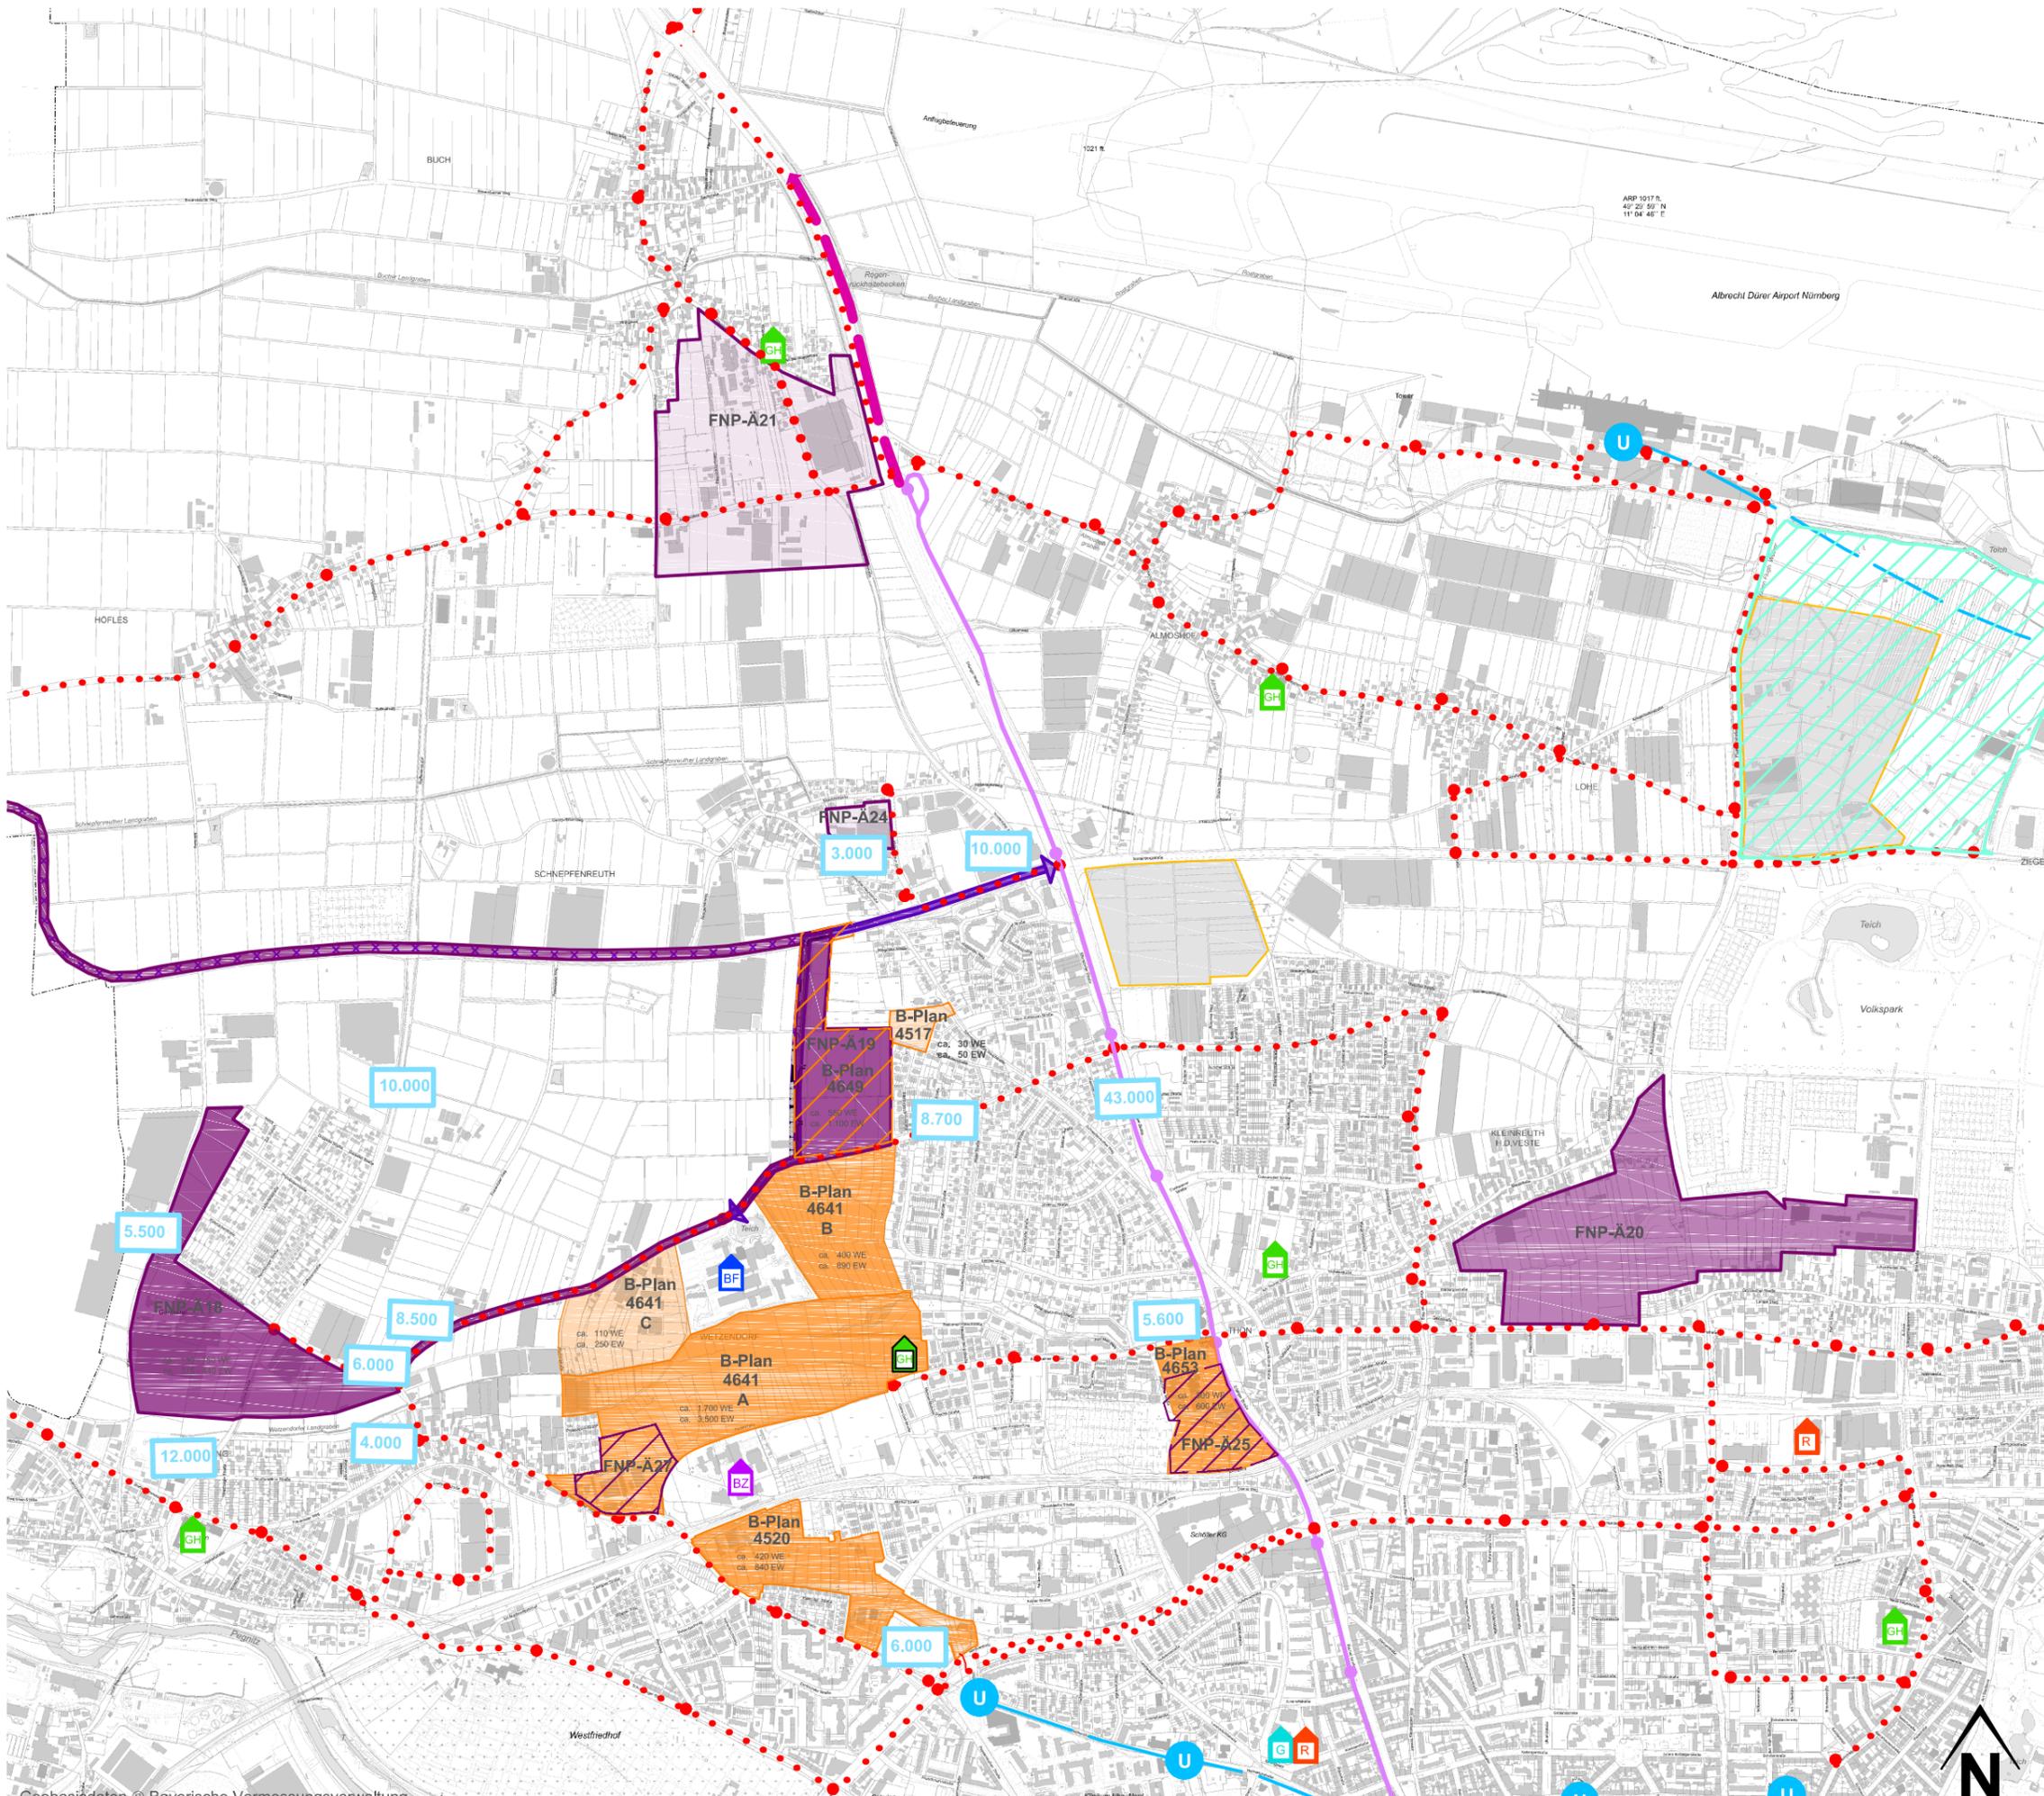

Bauleitplanung

-  eingeleitete FNP- Änderungsverfahren
-  Bearbeitung in 1. Priorität
-  Bearbeitung in 2. Priorität
-  Bearbeitung in 3. Priorität
-  für die Siedlungsentwicklung bedeutsame, in Bearbeitung befindliche B-Pläne
-  Bearbeitung in 1. Priorität 1a und 1b
-  Bearbeitung in 2. Priorität
-  Bearbeitung in 3. Priorität
-  gewerbliche Bauflächen (Potentiale FNP) mit Schwerpunkt Dienstleistung
-  Bereich der Vorbereitenden Untersuchungen für die STEM Marienberg

Verkehrsentwicklung

-  geplante neue Verbindungstrasse
-  vorgesehene Herausnahme der Planung
-  Verkehrsbelastung Kfz/24h Bestand

Öffentlicher- Personen- Nahverkehr

-  U-Bahn- Haltestellen / - Linienführung
-  Bus- Haltestellen / - Linienführung
-  Straßenbahn Haltestellen / - Linienführung
-  geplante Stadt-Umland-Bahn

Bildungseinrichtungen

-  Realschulen
-  Grund- und Hauptschulen
-  geplante Grund- und Hauptschule
-  Gymnasien
-  Berufsförderungswerk Nürnberg
-  Bauind.- Zentr. d. Bayer. Bauindustrie

Nürnberg, 16.11.2018

gez. Dengler

Leiter Stadtplanungsamt

Plannummer FNP19 - G - 01 vom 16.11.2018

