


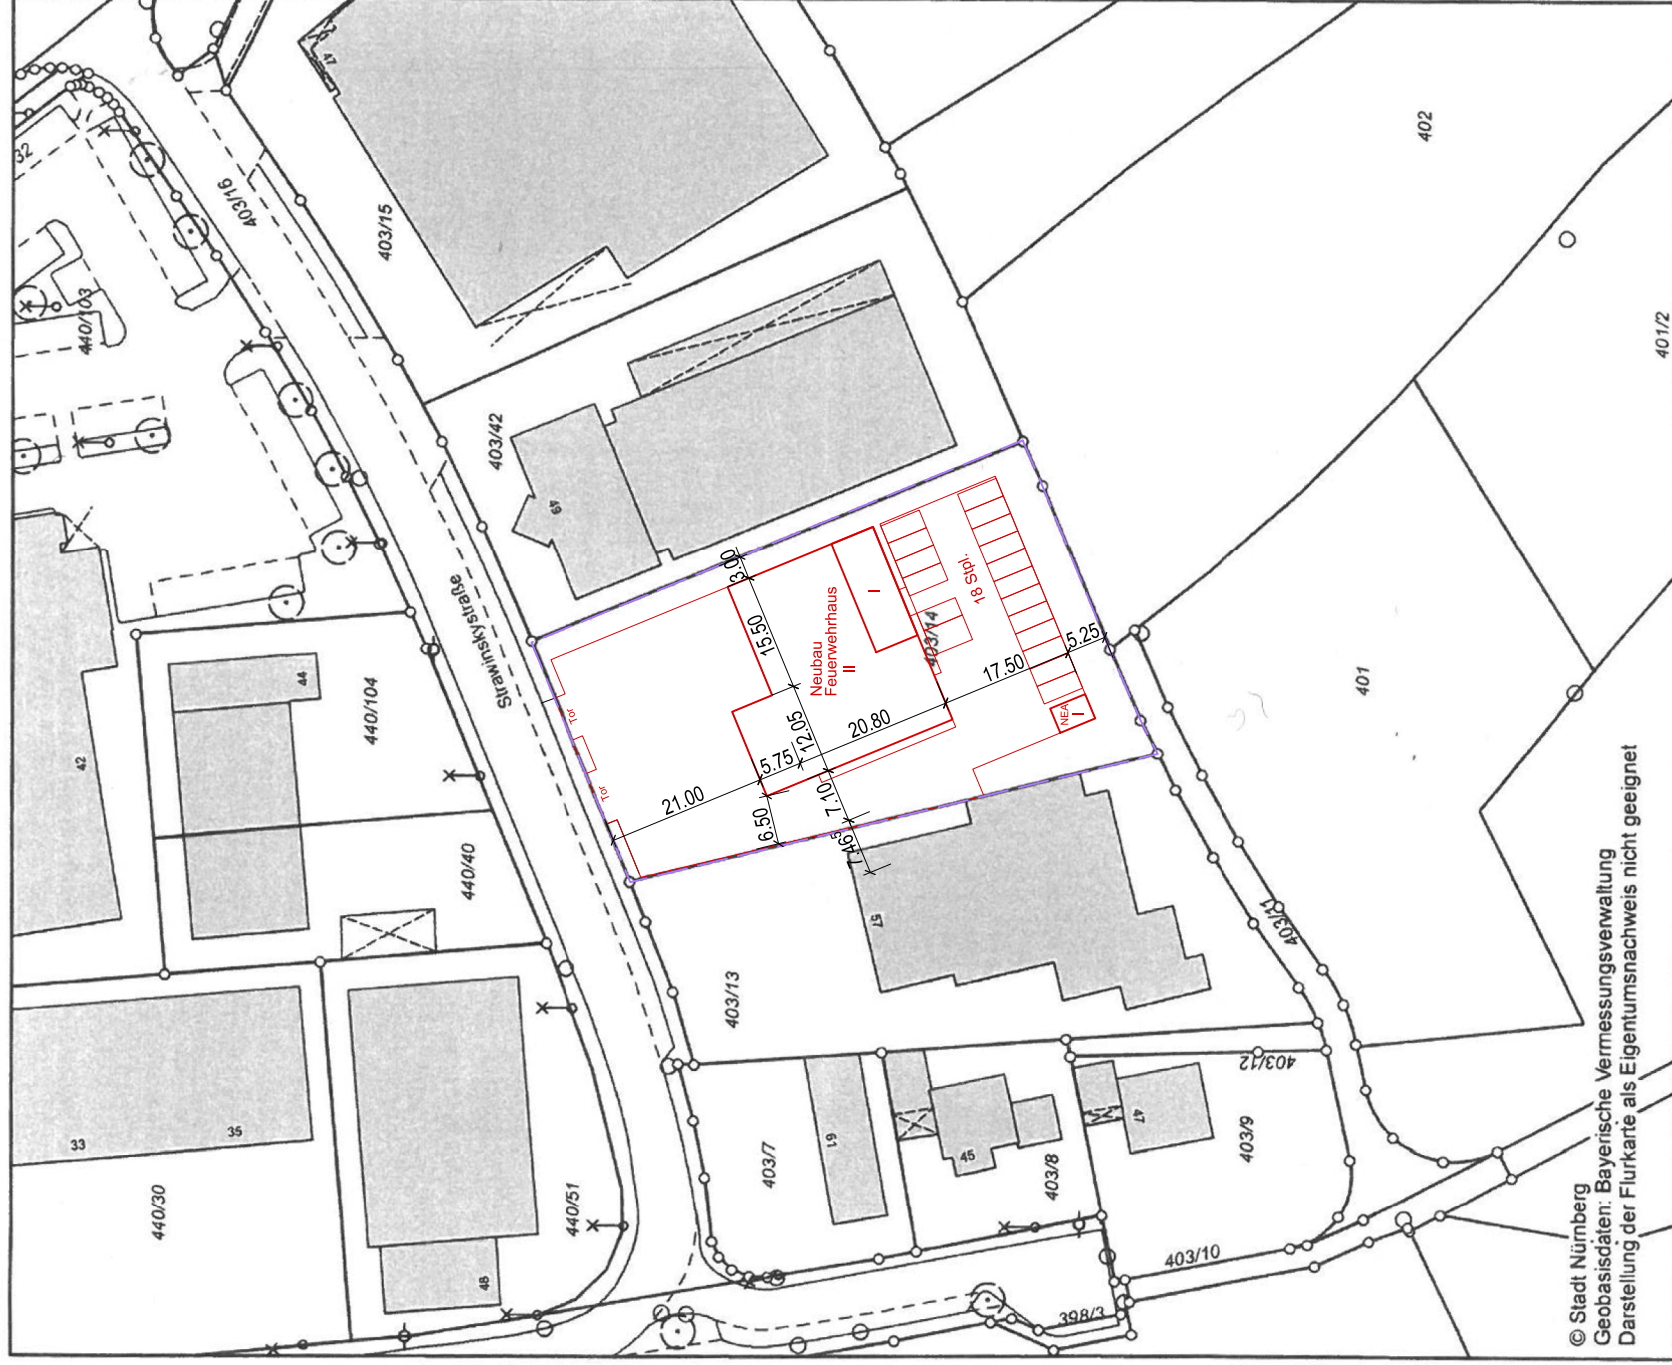

© Stadt Nürnberg
Geobasisdaten: Bayerische Vermessungsverwaltung
Darstellung der Flurkarte als Eigentumsnachweis nicht geeignet



Erstellt für Maßstab 1:1.000

Lageplan

Bauhof 5
90402 Nürnberg

Tel.: 0911 / 2311-7300 Plan-Nr. FKA-03-LA-XX-XX_013

Bauherr: Stadt Nürnberg verfr. d. WBG Kommunal GmbH
Vorhaben: Neubau Feuerwehrgerätehaus Katzwang

Datum: 16.08.2019 / KÖLLING ARCHITEKTEN BDA

Herausgeber: Stadt Nürnberg

Grundlage: Liegenschaftskataster - Vermessungsamt Nbg
Katasterstand: 27.11.17

Nutzungshinweis: Vervielfältigungen nur in analoger Form
für den eigenen Gebrauch. Keine Weitergabe an Dritte.
Zur Maßentnahme nur bedingt geeignet.

Flurstück - Nr.: 403/14

Gemarkung: Katzwang



Auftrag Nr.: LPL_DLZ

Datum des Auszuges: 09.01.2018

Ausgestellt durch: Gayer, Gabriele