

GRUNDRISS EG - M 1:100

LEGENDE

- Wand Bestand Neu Abbruch Brandwand
- ABKÜRZUNGEN:
 - AD ABGEHÄNGTE DECKEN
 - BRH BRÜSTUNGSHÖHE AB OK FF
 - BRH-U BRÜSTUNGSHÖHE UMWEHRUNG AB OK FF
 - FE FENSTER
 - FF FERTIGFUSSBODEN
 - HK HEIZKÖRPER
 - LH LICHTE RAUMHÖHE
 - OK OBERKANTE
 - RF ROHFUSSBODEN
 - RWA RAUCH - WÄRMEABZUG
 - UV UNTERVERTEILER
 - UK UNTERKANTE
 - VK VORDERKANTE

- FEUERWIDERSTANDSQUALITÄTEN:
 - FBW Brandwand
 - F., / T., / G. Wand / Tür / Verglasung ...
 - 30 Feuerwiderstandsdauer 30 Minuten (f=feuerhemmend)
 - 60 Feuerwiderstandsdauer 60 Minuten (f=hochfeuerhemmend)
 - 90 Feuerwiderstandsdauer 90 Minuten (f=feuerbeständig)
 - RS Rauchschutztür
 - DS Tür dicht- u. selbstschließend
 - D Tür dichtschließend
 - A1 nichtbrennbare Baustoffe
 - A2 nichtbrennbare Baustoffe mit brennbaren Bestandteilen
 - M widerstandsfähig gegen zusätzlich mechanische Beanspruchung
 - B brennbare Baustoffe
 - B1 schwerentflammbare Baustoffe
 - B2 normalentflammbare Baustoffe
 - AB in wesentlichen Teilen aus nichtbrennbaren Baustoffen
 - BA Bauteile, deren tragende u. austeiende Teile aus brennbaren Baustoffen bestehen u. die allseitig eine brandschutztechnisch wirksame Bekleidung aus nichtbrennbaren Baustoffen (Brandschutzbekleidung) und Dämmstoffe aus nichtbrennbaren Baustoffen haben.

- HÖHENANGABEN:
 - OKFF OKRF
 - OKFF EG = ± 0,00 = NN +326,40

ALLE FLÄCHENANGABEN DER RÄUME SIND BRUTTOFLÄCHEN
BRH BRÜSTUNGSHÖHEN BEZIEHEN SICH AUF OKFF

NACHBARN

a) Flur-Nr: 402, Katzwang, Reuthfeld, Eibert, Georg, Kaufbeurer Straße 5, 90455 Nürnberg	Unterschrift
b) Flur-Nr: 403/11, Katzwang, Am Waldrand, Stadt Nürnberg, Bauhof 5, 90402 Nürnberg	Unterschrift
c) Flur-Nr: 403/13, Katzwang, Strawinskystraße 57, Bräutigam, Bernd, Oberdorfer Straße 11, 90455 Nürnberg	Unterschrift
d) Flur-Nr: 403/16, Katzwang, Strawinskystraße, Stadt Nürnberg, Bauhof 5, 90402 Nürnberg	Unterschrift
e) Flur-Nr: 403/42, Katzwang, Strawinskystraße 49, Krebs, Gerhard Hermann, Kappelbergsteig 50a, 91126 Schwalbach, Krebs, Johanna Marie Babette, Rubensstraße 21, 90453 Nürnberg, Krebs, Reinhard Günther, Eulenweg 6, 90530 Wendelstein, Vermögensverwaltung Krebs GdbR	Unterschrift

BAUHERR ARCHITEKT

Bauherr Stadt Nürnberg vertreten durch **wbg** WBG KOMMUNAL GmbH
Beuthener Str. 41
90471 Nürnberg
Tel.: 0911-8004-0
Nürnberg KOMMUNAL Fax.: 0911-100

Planer **KÖLLING ARCHITEKTEN BDA**
parkstrasse 2, 61118 bad vilbel
postfach 1551, 61105 bad vilbel
t 06101-2008, f 06101-5240610
office@koellingarchitekten.com
www.koellingarchitekten.com

Projekt **Neubau FWGH Katzwang**
Strawinskystraße 16, 90455 Nürnberg

Bauvorhaben **Neubau eines Feuerwehrgerätehauses mit Fahrzeughalle und Funktionstrakt mit Umkleiden und Schulungsraum**

Liegenschaft **Nürnberg, Katzwang**
403/14

Planschlüssel FKA_200228_AGB_GR_04_EG_XX_056_00_F



Projekt 1806_FKA	Planinhalt Bauantrag	Datum 28.02.2020
Datei FKA/sheet.s01	Grundriss Erdgeschoss	Masstab 1:100
Gezeichnet fm	-	Plan-Nr. FKA-04-GR-EG-XX_056

1806_FKA	FKA	AGB	GR	04	EG	XX	056	00	200228	F
PROJEKT KA	BAUTEIL	PLANNER	PLANART	LPH	EBENE	PLANINHALT	ZEICHN.NR.	INDEX	DATUM/INDEX	STATUS

E 5.53
D 4.50
C 5.47
B 27.55
A 12.05

5.0
4.75
3.00
3.00
1.72⁵
1.70
1.92
4.05
2.0
2.90
1.37⁵
2.0
1.60⁵
2.0
2.18⁵
1.15
1.625
1.24⁵
1.50⁵
2.26⁵
1.65

5.0 4.32 1.7⁵ 1.47 3.0 1.00 1.2⁵ 2.02⁵ 2.4 1.00 2.2 2.22⁵ 2.0 4.42⁵ 1.7⁵ 7.85 5.0
2.50 3.25 14.86 44 3.94⁵ 1.55⁵
1.625 2.54

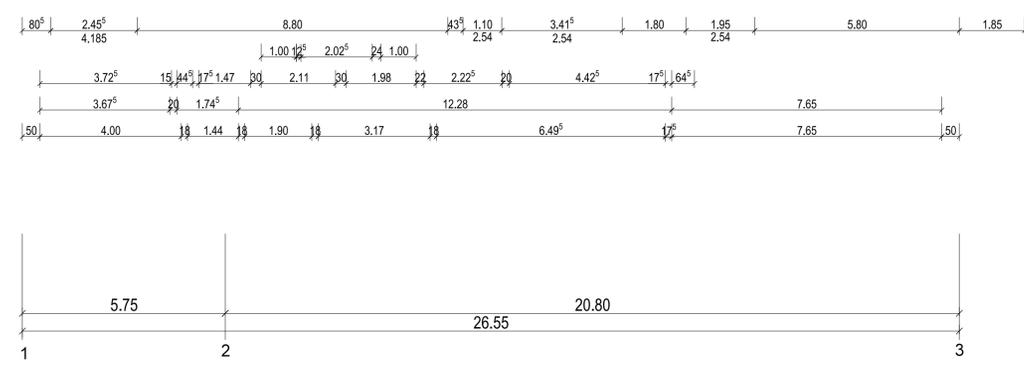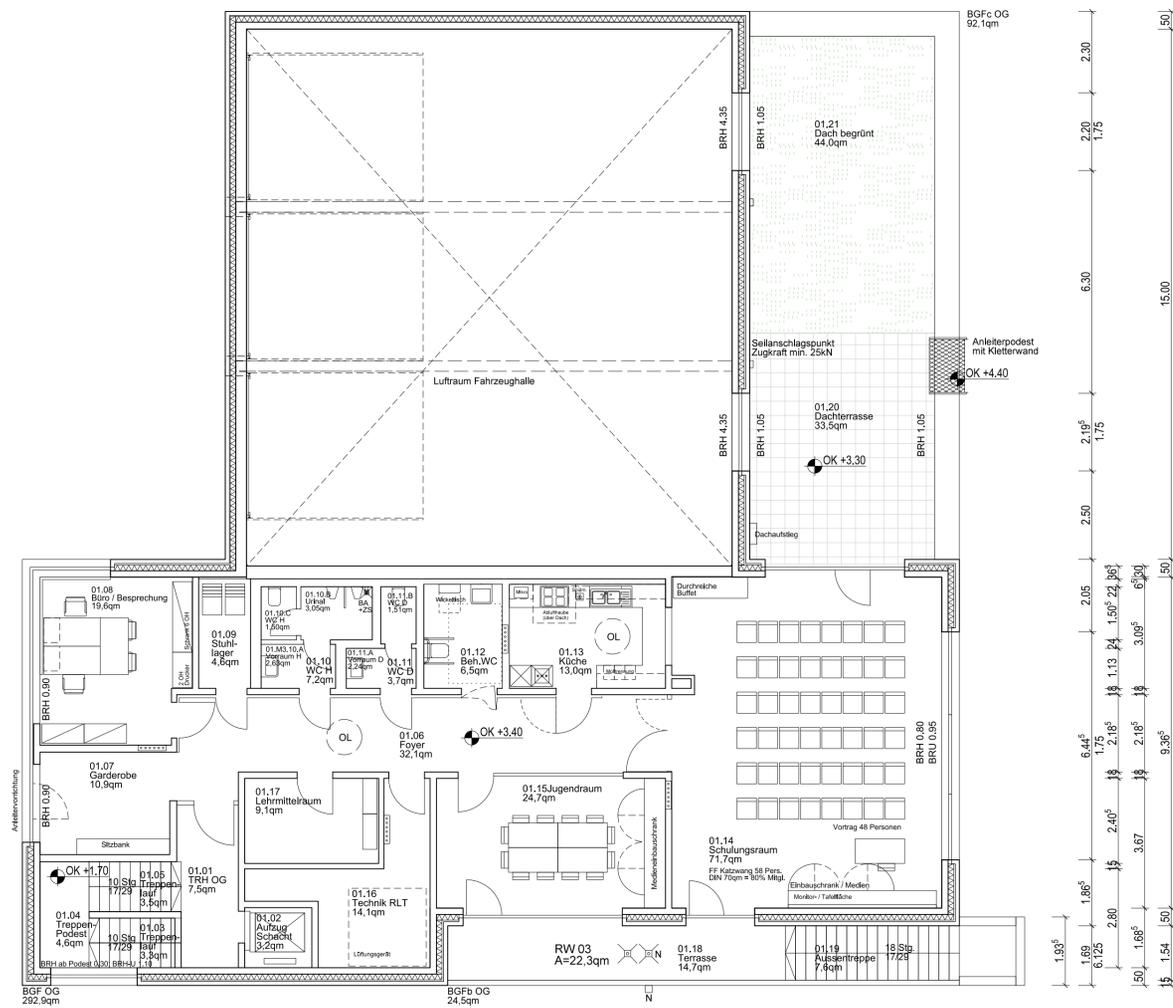

GRUNDRISS OG - M 1:100

LEGENDE

- Wand Bestand Neu Abbruch Brandwand
- ABKÜRZUNGEN:
 - AD ABGEHÄNGTE DECKEN
 - BRH BRÜSTUNGSHÖHE AB OK FF
 - BRH-U BRÜSTUNGSHÖHE UMWEHRUNG AB OK FF
 - FE FENSTER
 - FF FERTIGFUSSBODEN
 - HK HEIZKÖRPER
 - LH LICHT RAUMHOEHE
 - OK OBERKANTE
 - RF ROHFUSSBODEN
 - RWA RAUCH - WÄRMEABZUG
 - UV UNTERVERTEILER
 - UK UNTERKANTE
 - VK VORDERKANTE

- FEUERWIDERSTANDSQUALITÄTEN:
- FBW Brandwand
 - F.,/T.,/G. Wand / Tür / Verglasung ...
 - 30 Feuerwiderstandsdauer 30 Minuten (f=feuerhemmend)
 - 60 Feuerwiderstandsdauer 60 Minuten (f=hochfeuerhemmend)
 - 90 Feuerwiderstandsdauer 90 Minuten (f=feuerbeständig)
 - RS Rauchschutztür
 - DS Tür dicht- u. selbstschließend
 - D Tür dichtschließend
 - A1 nichtbrennbare Baustoffe
 - A2 nichtbrennbare Baustoffe mit brennbaren Bestandteilen
 - M widerstandsfähig gegen zusätzlich mechanische Beanspruchung
 - B brennbare Baustoffe
 - B1 schwerentflammbare Baustoffe
 - B2 normalentflammbare Baustoffe
 - AB in wesentlichen Teilen aus nichtbrennbaren Baustoffen
 - BA Bauteile, deren tragende u. austretende Teile aus brennbaren Baustoffen bestehen u. die allseitig eine brandschutztechnisch wirksame Bekleidung aus nichtbrennbaren Baustoffen (Brandschutzbekleidung) und Dämmstoffe aus nichtbrennbaren Baustoffen haben.

HÖHENANGABEN:
 OKFF OKRF
 OKFF EG = ± 0.00 = NN +326.40

ALLE FLÄCHENANGABEN DER RÄUME SIND BRUTTOFLÄCHEN
 BRH BRÜSTUNGSHÖHEN BEZIEHEN SICH AUF OKFF

NACHBARN

a)	Flur-Nr: 402, Katzwang, Reuthfeld, Eibert, Georg, Kaufbeurer Straße 5, 90455 Nürnberg	Unterschrift
b)	Flur-Nr: 403/11, Katzwang, Am Waldrand, Stadt Nürnberg, Bauhof 5, 90402 Nürnberg	Unterschrift
c)	Flur-Nr: 403/13, Katzwang, Strawinskystraße 57, Bräutigam, Bernd, Oberstdorfer Straße 11, 90455 Nürnberg	Unterschrift
d)	Flur-Nr: 403/16, Katzwang, Strawinskystraße, Stadt Nürnberg, Bauhof 5, 90402 Nürnberg	Unterschrift
e)	Flur-Nr: 403/42, Katzwang, Strawinskystraße 49, Krebs, Gerhard Hermann, Kappelbergsteig 50a, 91126 Schwalbach, Krebs, Johanna Marie Babette, Rubensstraße 21, 90453 Nürnberg, Krebs, Reinhard Günther, Eulenweg 6, 90530 Wendelstein, Vermögensverwaltung Krebs GdbR	Unterschrift

BAUHERR ARCHITEKT

Bauherr Stadt Nürnberg vertreten durch **wbg** WBG KOMMUNAL GmbH
 Beuthener Str. 41
 90471 Nürnberg
 Tel.: 0911-8004-0
 Fax.: 0911-100

Planner **KÖLLING ARCHITEKTEN BDA**
 parkstrasse 2, 61118 bad vilbel
 postfach 1551, 61105 bad vilbel
 t 06101-2008, f 06101-5240610
 office@koellingarchitekten.com
 www.koellingarchitekten.com

Projekt **Neubau FWGH Katzwang**
 Strawinskystraße 16, 90455 Nürnberg


Bauvorhaben **Neubau eines Feuerwehrgerätehauses mit Fahrzeughalle und Funktionstrakt mit Umkleiden und Schulungsraum**

Liegenschaft **Nürnberg, Katzwang**
 403/14


Planschlüssel FKA_200228_AGB_GR_04_E1_XX_057_00_F

Projekt 1806_FKA	Planinhalt Bauantrag	Datum 28.02.2020
Datei sheet.s01	Grundriss Obergeschoss	Masstab 1:100
Gezeichnet fm		Plan-Nr. FKA-04-GR-E1-XX_057

1806_FKA	FKA	AGB	GR	04	E1	XX	057	00	200228	F
PROJEKT KA	BAUTEIL	PLANNER	PLANART	LPH	EBENE	PLANINHALT	ZEICHN.NR.	INDEX	DATUM	STATUS

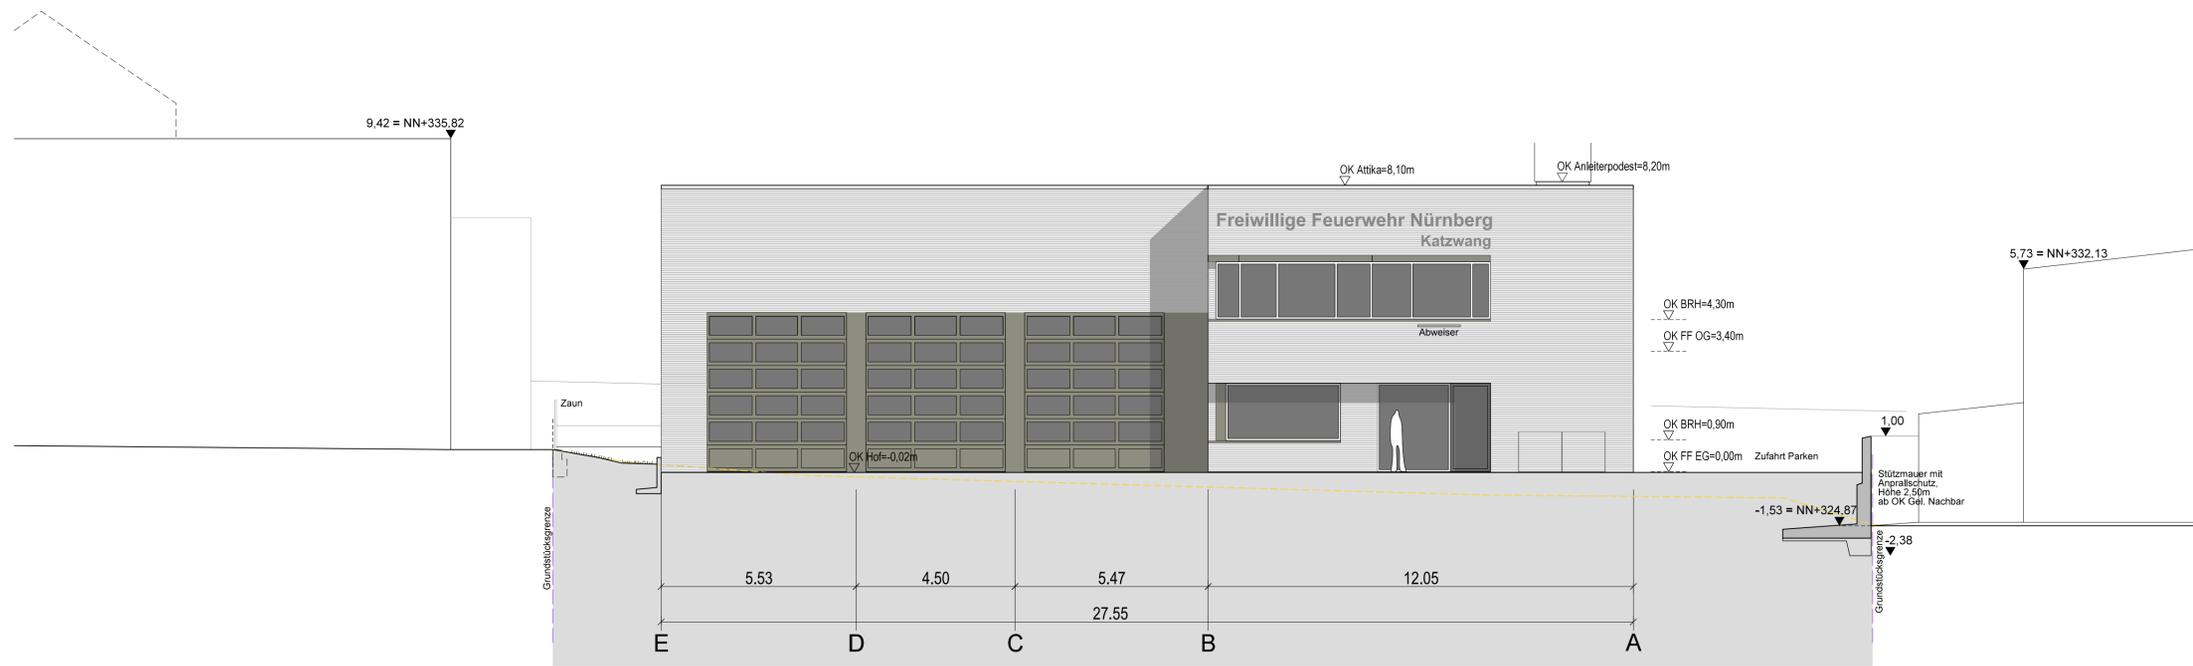

ANSICHT NORD - M 1:100

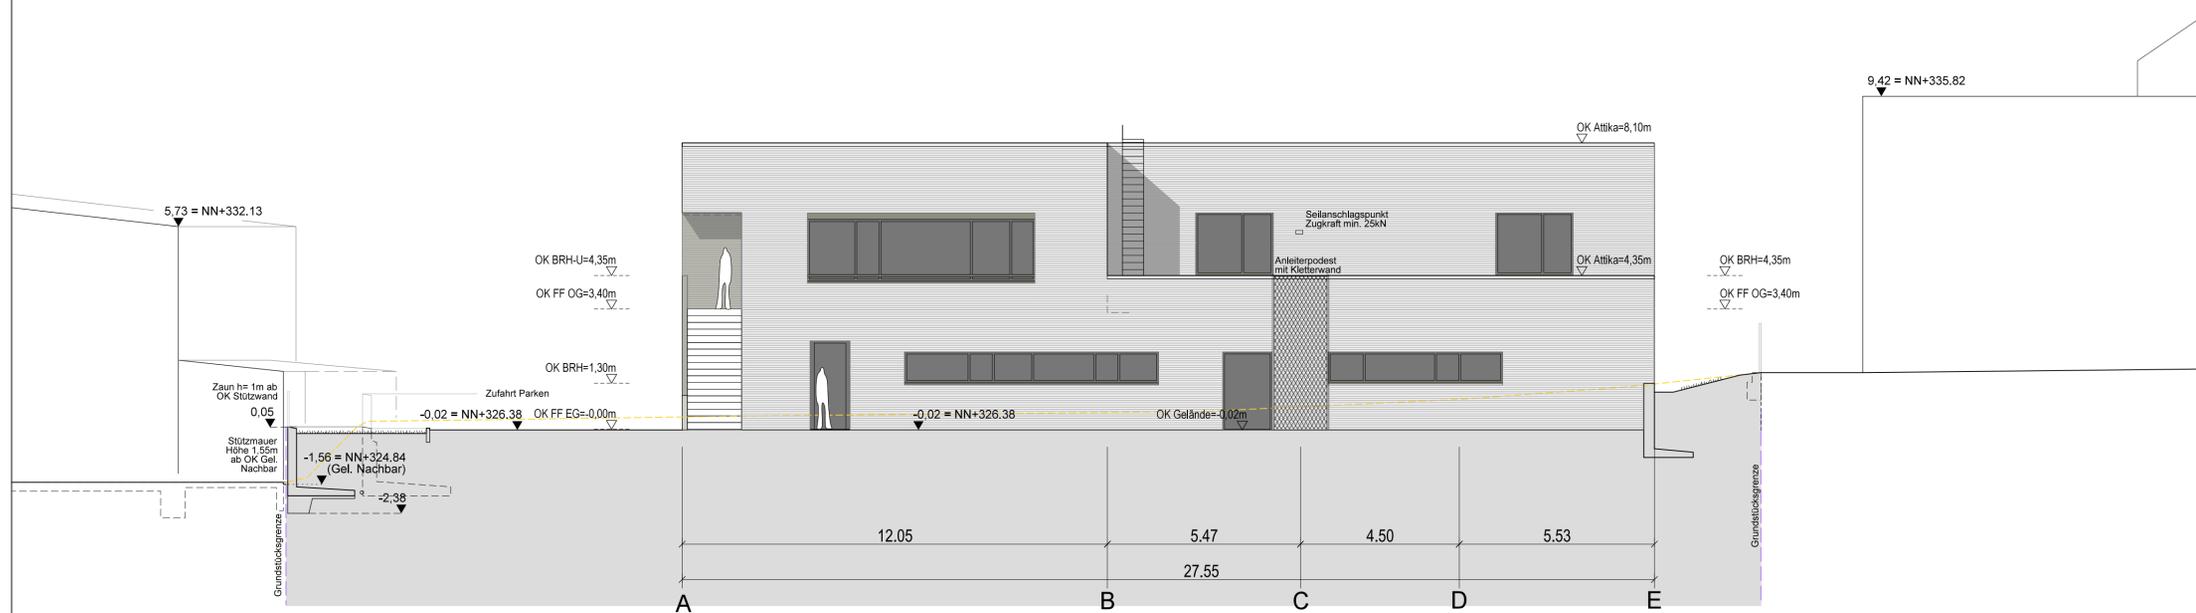

ANSICHT SÜD - M 1:100

LEGENDE

Wand	Bestand	Neu	Abbruch	Brandwand
------	---------	-----	---------	-----------

ABKÜRZUNGEN:

- AD ABGEHÄNGTE DECKEN
- BRH BRÜSTUNGSHÖHE AB OK FF
- BRH-U BRÜSTUNGSHÖHE UMWEHRUNG AB OK FF
- FE FENSTER
- FF FERTIGFUSSBODEN
- HK HEIZKÖRPER
- LH LICHTER RAUMHOEHE
- OK OBERKANTE
- RF ROHFUSSBODEN
- RWA RAUCH - WÄRMEABZUG
- UV UNTERVERTEILER
- UK UNTERKANTE
- VK VORDERKANTE

FEUERWIDERSTANDSQUALITÄTEN:

- FBW Brandwand
- F.,/T.,/G. Wand / Tür / Verglasung ...
- 30 Feuerwiderstandsdauer 30 Minuten (f=feuerhemmend)
- 60 Feuerwiderstandsdauer 60 Minuten (f=hochfeuerhemmend)
- 90 Feuerwiderstandsdauer 90 Minuten (f=feuerbeständig)
- RS Rauchschutztür
- DS Tür dicht- u. selbstschließend
- D Tür dichtschließend
- A1 nichtbrennbare Baustoffe
- A2 nichtbrennbare Baustoffe mit brennbaren Bestandteilen
- M widerstandsfähig gegen zusätzlich mechanische Beanspruchung
- B brennbare Baustoffe
- B1 schwerentflammbare Baustoffe
- B2 normalentflammbare Baustoffe
- AB in wesentlichen Teilen aus nichtbrennbaren Baustoffen
- BA Bauteile, deren tragende u. austretende Teile aus brennbaren Baustoffen bestehen u. die allseitig eine brandschutztechnisch wirksame Bekleidung aus nichtbrennbaren Baustoffen (Brandschutzbekleidung) und Dämmstoffe aus nichtbrennbaren Baustoffen haben.

HÖHENANGABEN:

OKFF OKRF

OKFF EG = ± 0.00 = NN +326.40

ALLE FLÄCHENANGABEN DER RÄUME SIND BRUTTOFLÄCHEN
BRH BRÜSTUNGSHÖHEN BEZIEHEN SICH AUF OKFF

NACHBARN

a)	Flur-Nr: 402, Katzwang, Reuthfeld, Eibert, Georg, Kaufbeurer Straße 5, 90455 Nürnberg	Unterschrift
b)	Flur-Nr: 403/11, Katzwang, Am Waldrand, Stadt Nürnberg, Bauhof 5, 90402 Nürnberg	Unterschrift
c)	Flur-Nr: 403/13, Katzwang, Strawinskystraße 57, Bräutigam, Bernd, Oberstdorfer Straße 11, 90455 Nürnberg	Unterschrift
d)	Flur-Nr: 403/16, Katzwang, Strawinskystraße, Stadt Nürnberg, Bauhof 5, 90402 Nürnberg	Unterschrift
e)	Flur-Nr: 403/42, Katzwang, Strawinskystraße 49, Krebs, Gerhard Hermann, Kappelbergsteig 50a, 91126 Schwalbach, Krebs, Johanna Marie Babette, Rubersstraße 21, 90453 Nürnberg, Krebs, Reinhard Günther, Eulenweg 6, 90530 Wendelstein, Vermögensverwaltung Krebs GdBR	Unterschrift

BAUHERR ARCHITEKT

Bauherr
Stadt Nürnberg vertreten durch
wbg WBG KOMMUNAL GmbH
 Beuthener Str. 41
 90471 Nürnberg
 Tel.: 0911-8004-0
 Fax.: 0911-100
 Nürnberg KOMMUNAL

Planner
KÖLLING ARCHITEKTEN BDA
 parkstrasse 2, 61118 bad vilbel
 postfach 1551, 61105 bad vilbel
 t 06101-2008, f 06101-5240610
 office@koellingarchitekten.com
 www.koellingarchitekten.com

Projekt
Neubau FWGH Katzwang
 Strawinskystraße 16, 90455 Nürnberg


Bauvorhaben
Neubau eines Feuerwehrgerätehauses mit Fahrzeughalle und Funktionstrakt mit Umkleiden und Schulungsraum

Liegenschaft
Nürnberg, Katzwang
 403/14


Planschlüssel
 FKA_200228_AGB_04_AN_AN_XX_059_00_F

Projekt	1806_FKA	Planinhalt	Bauantrag	Datum	28.02.2020
Datei	FKA/sheet.s01	Ansicht Nord und Süd		Masstab	1:100
Gezeichnet	fm			Plan-Nr.	FKA-04-AN-AN-XX_059

1806_FKA	FKA	AGB	AN	04	AN	XX	059	00	200228	F
PROJEKT KA	BAUTEIL	PLANNER	PLANART	LPH	EBENE	PLANINHALT	ZEICHN.NR.	INDEX	DATUM	STATUS

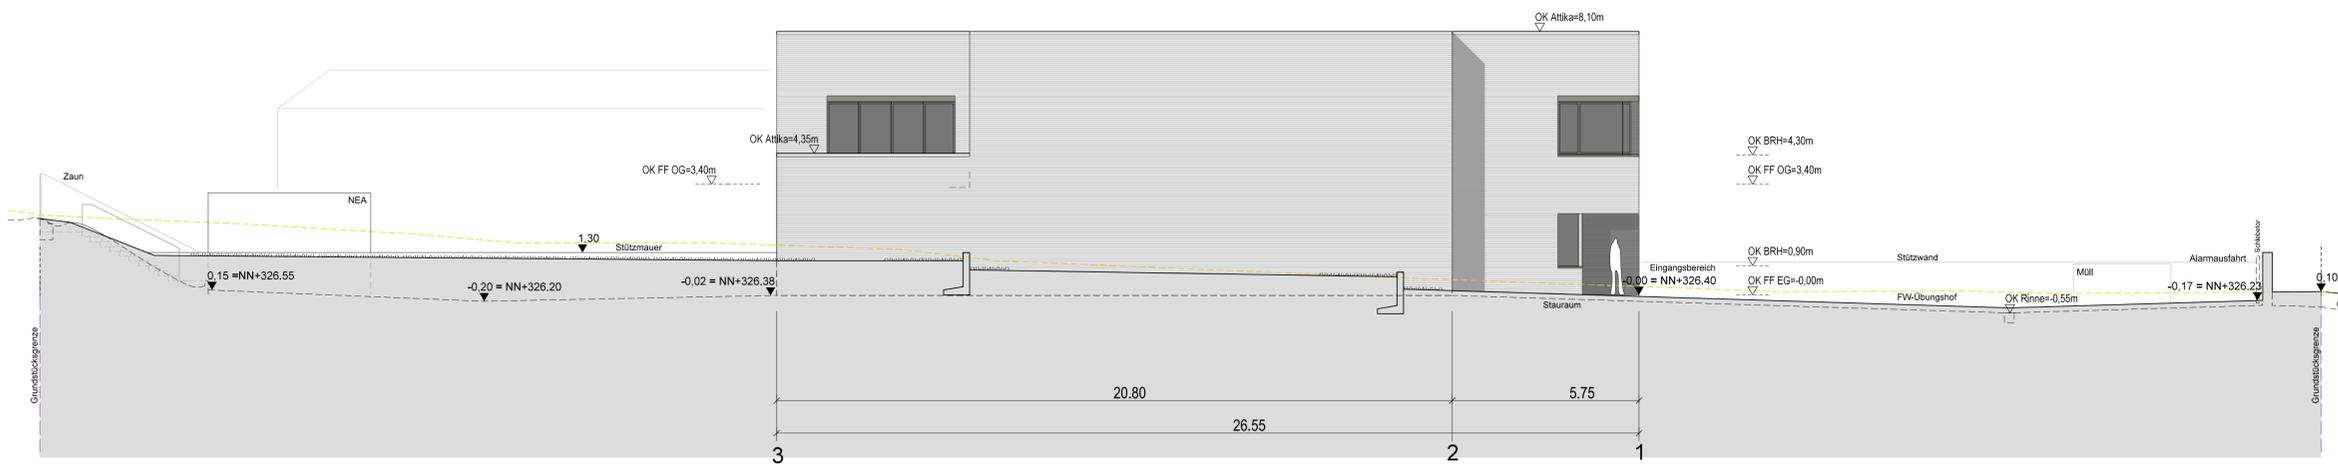


ANSICHT OST - M 1:100

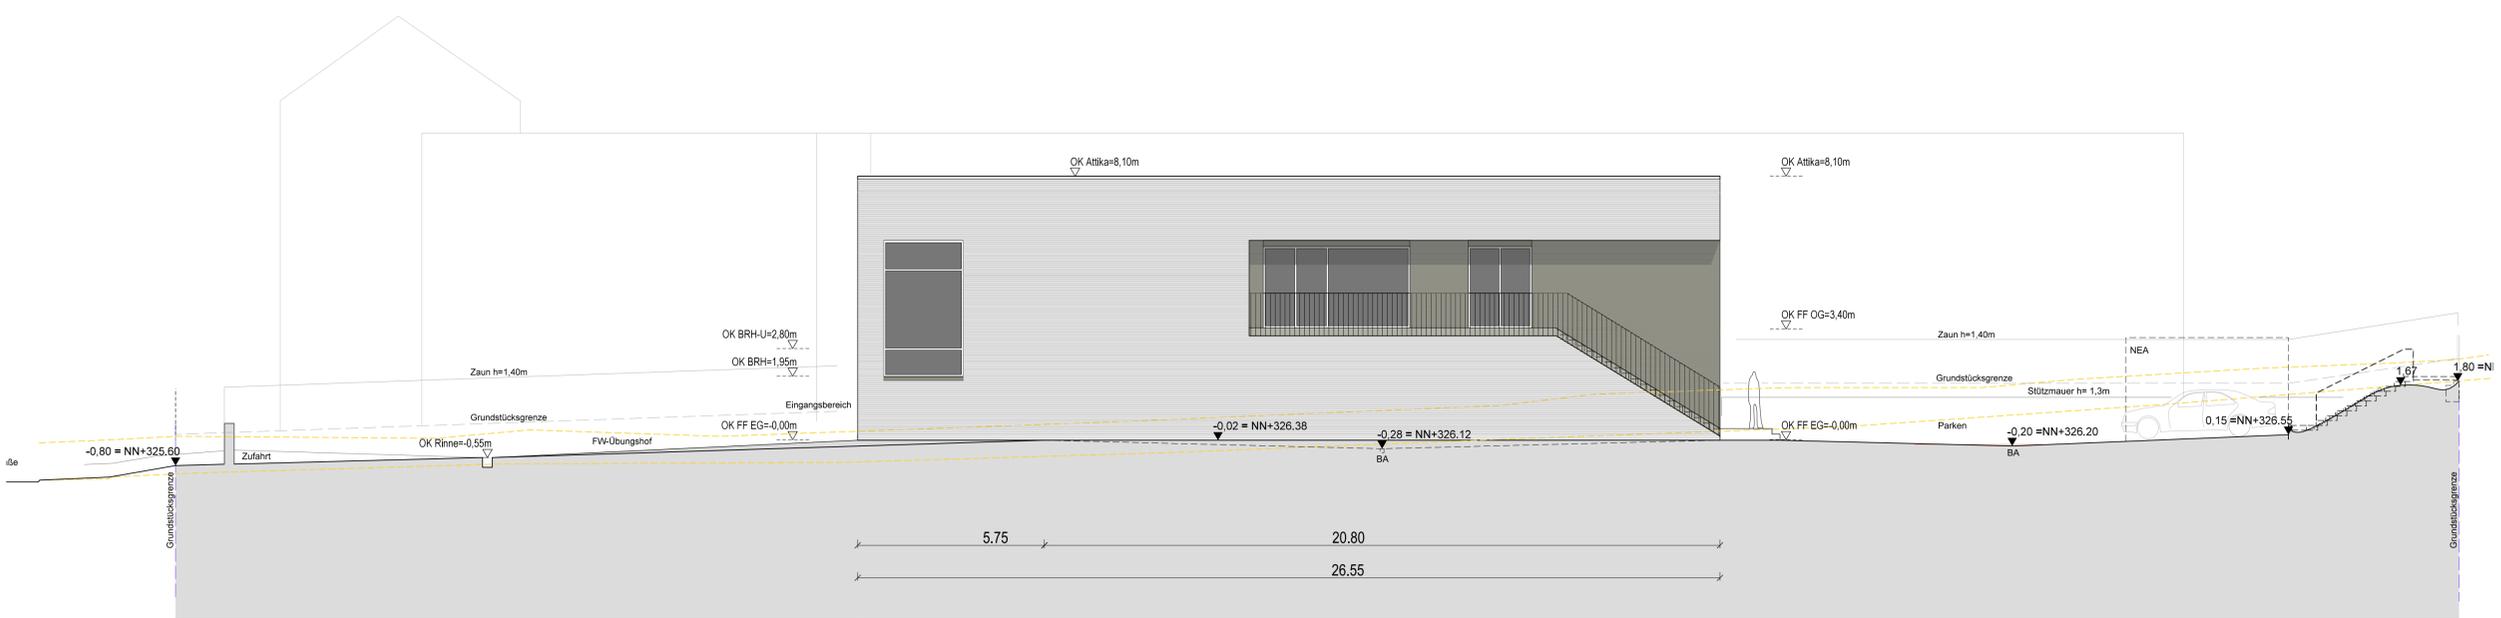

ANSICHT WEST - M 1:100

LEGENDE

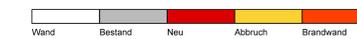

- ABKÜRZUNGEN:
- AD ABGEHÄNGTE DECKEN
 - BRH BRÜSTUNGSHÖHE AB OK FF
 - BRHU BRÜSTUNGSHÖHE UMKEHRUNG AB OK FF
 - FE FENSTER
 - FF FERTIGFUSSBODEN
 - HK HEIZKÖRPER
 - LH LICHTER RAUMHÖHE
 - OK OBERKANTE
 - RF ROHFUSSBODEN
 - RWA RAUCH - WÄRMEABZUG
 - UV UNTERVERTEILER
 - UK UNTERKANTE
 - VK VORDERKANTE

- FEUERWIDERSTANDSQUALITÄTEN:
- FBW Brandwand
 - F, T, / G Wand / Tür / Verglasung ...
 - .30 Feuerwiderstandsdauer 30 Minuten (fb=feuerhemmend)
 - .60 Feuerwiderstandsdauer 60 Minuten (fh=hochfeuerhemmend)
 - .90 Feuerwiderstandsdauer 90 Minuten (fb=feuerbeständig)
 - RS Rauchschutztür
 - DS Tür dicht- u. selbstschließend
 - D Tür dichtschließend
 - A1 nichtbrennbare Baustoffe
 - A2 nichtbrennbare Baustoffe mit brennbaren Bestandteilen
 - M widerstandsfähig gegen zusätzlich mechanische Beanspruchung
 - B brennbare Baustoffe
 - B1 schwerentflammbare Baustoffe
 - B2 normalentflammbare Baustoffe
 - AB in wesentlichen Teilen aus nichtbrennbaren Baustoffen
 - BA Bauteile, deren tragende u. ausstufende Teile aus brennbaren Baustoffen bestehen u. die alleseitig eine brandschutztechnisch wirksame Bekleidung aus nichtbrennbaren Baustoffen (Brandschutzbekleidung) und Dämmstoffe aus nichtbrennbaren Baustoffen haben.

- HÖHENANGABEN:
- OKFF OKRF
 - OKFF EG = ± 0.00 = NN +326.40

ALLE FLÄCHENANGABEN DER RÄUME SIND BRUTTOFLÄCHEN
BRH BRÜSTUNGSHÖHEN BEZIEHEN SICH AUF OKFF

NACHBARN

a)	Flur-Nr: 402, Katzwang, Reuthfeld, Eibert, Georg, Kaufbeurer Straße 5, 90455 Nürnberg	Unterschrift
b)	Flur-Nr: 403/11, Katzwang, Am Waldrand, Stadt Nürnberg, Bauhof 5, 90402 Nürnberg	Unterschrift
c)	Flur-Nr: 403/13, Katzwang, Strawinskystraße 57, Brätüligam, Bernd, Oberstdorfer Straße 11, 90455 Nürnberg	Unterschrift
d)	Flur-Nr: 403/16, Katzwang, Strawinskystraße, Stadt Nürnberg, Bauhof 5, 90402 Nürnberg	Unterschrift
e)	Flur-Nr: 403/42, Katzwang, Strawinskystraße 49, Krebs, Gerhard Hermann, Kappelbergsteig 50a, 91126 Schwalbach, Krebs, Johanna Marie Babette, Rubensstraße 21, 90453 Nürnberg, Krebs, Reinhard Günther, Eulenweg 6, 90530 Wendelstein, Vermögensverwaltung Krebs GdBR	Unterschrift

BAUHERR ARCHITEKT

Bauherr **Stadt Nürnberg** vertreten durch **wbg** WBG KOMMUNAL GmbH
Beuthener Str. 41
90471 Nürnberg
Tel.: 0911-8004-0
Kommunales Büro
Fax.: 0911-100

Planer **KÖLLING ARCHITEKTEN BDA**
parkstrasse 2, 61118 bad vilbel
postfach 1551, 61105 bad vilbel
t 06101-2008, f 06101-5240610
office@koellingarchitekten.com
www.koellingarchitekten.com

Projekt **Neubau FWGH Katzwang**
Strawinskystraße 16, 90455 Nürnberg


Bauvorhaben **Neubau eines Feuerwehrgerätehauses mit Fahrzeughalle und Funktionstrakt mit Umkleiden und Schulungsraum**

Liegenschaft **Nürnberg, Katzwang**
403/14

Planschlüssel **FKA_200228_AGB_04_AN_AW_XX_060_00_F**

Projekt	1806_FKA	Planinhalt	Bauantrag	Datum	28.02.2020
Datei	FKA/sheet.s01	Ansichten Ost und West		Masstab	1:100
Gezeichnet	fm			Plan-Nr.	FKA-04-AN-AW-XX_060

1806_FKA	FKA	AGB	AN	04	AW	XX	060	00	200228	F
PROJEKT KA	BAUTEIL	PLANNER	PLANART	LPH	EBENE	PLANINHALT	ZEICHN.NR.	INDEX	DATUM INDEX	STATUS

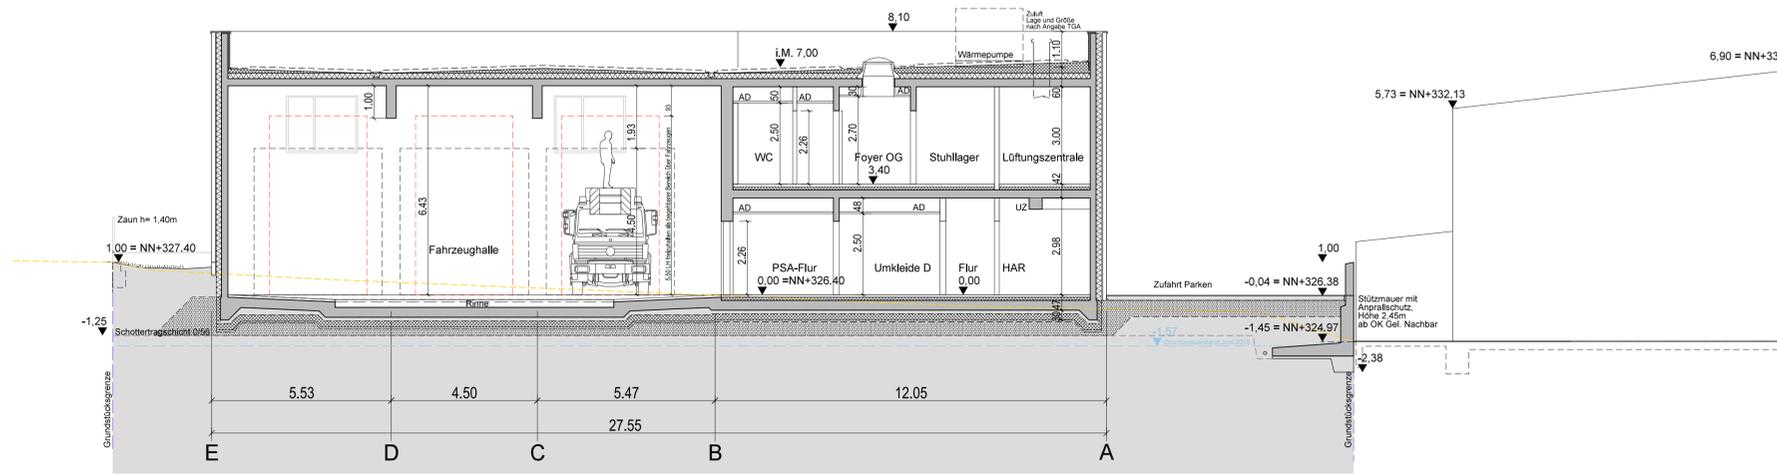

SCHNITT AA - M 1:100

LEGENDE

Wand	Bestand	Neu	Abbruch	Brandwand
------	---------	-----	---------	-----------

ABKÜRZUNGEN:

- AD ABGEHÄNGTE DECKEN
- BRH BRÜSTUNGSHÖHE AB OK FF
- BRHU BRÜSTUNGSHÖHE UMKEHRUNG AB OK FF
- FE FENSTER
- FF FERTIGFUSSBODEN
- HK HEIZKÖRPER
- LH LICHTLE RAUMHOHE
- OK OBERKANTE
- RF ROHFUSSBODEN
- RWA RAUCH - WÄRMEABZUG
- UV UNTERVERTEILER
- UK UNTERKANTE
- VK VORDERKANTE

FEUERWIDERSTANDSQUALITÄTEN:

- FBW Brandwand
- F, T, / G Wand / Tür / Verglasung ...
- .30 Feuerwiderstandsdauer 30 Minuten (fs=feuerhemmend)
- .60 Feuerwiderstandsdauer 60 Minuten (fh=hochfeuerhemmend)
- .90 Feuerwiderstandsdauer 90 Minuten (fb=feuerbeständig)
- RS Rauchschutztür
- DS Tür dicht- u. selbstschließend
- D Tür dichtschließend
- A1 nichtbrennbare Baustoffe
- A2 nichtbrennbare Baustoffe mit brennbaren Bestandteilen
- M widerstandsfähig gegen zusätzlich mechanische Beanspruchung
- B brennbare Baustoffe
- B1 schwerentflammbare Baustoffe
- B2 normalentflammbare Baustoffe
- AB in wesentlichen Teilen aus nichtbrennbaren Baustoffen
- BA Bauteile, deren tragende u. ausstufende Teile aus brennbaren Baustoffen bestehen u. die alleseitig eine brandschutztechnisch wirksame Bekleidung aus nichtbrennbaren Baustoffen (Brandschutzbekleidung) und Dämmstoffe aus nichtbrennbaren Baustoffen haben.

HÖHENANGABEN:

OKFF OKRF

OKFF EG = ± 0.00 = NN +326.40

ALLE FLÄCHENANGABEN DER RÄUME SIND BRUTTOFLÄCHEN
BRH BRÜSTUNGSHÖHEN BEZIEHEN SICH AUF OKFF

NACHBARN

a) Flur-Nr: 402, Katzwang, Reuthfeld, Eibert, Georg, Kaufbeurer Straße 5, 90455 Nürnberg	Unterschrift
b) Flur-Nr: 403/11, Katzwang, Am Waldrand, Stadt Nürnberg, Bauhof 5, 90402 Nürnberg	Unterschrift
c) Flur-Nr: 403/13, Katzwang, Strawinskystraße 57, Bräutigam, Bernd, Oberstdorfer Straße 11, 90455 Nürnberg	Unterschrift
d) Flur-Nr: 403/16, Katzwang, Strawinskystraße, Stadt Nürnberg, Bauhof 5, 90402 Nürnberg	Unterschrift
e) Flur-Nr: 403/42, Katzwang, Strawinskystraße 49, Krebs, Gerhard Hermann, Kappelbergsteig 50a, 01126 Schwalbach, Krebs, Johanna Marie Babette, Rubensstraße 21, 90453 Nürnberg, Krebs, Reinhard Günther, Eulenweg 6, 90530 Wendelstein, Vermögensverwaltung Krebs GbR	Unterschrift

BAUHERR ARCHITEKT

Bauherr **Stadt Nürnberg** vertreten durch **wbg** WBG KOMMUNAL GmbH
Beuthener Str. 41
90471 Nürnberg
Tel.: 0911-8004-0
Kommunal Fax.: 0911-100

Planer **KÖLLING ARCHITEKTEN BDA**
parkstrasse 2, 61118 bad vilbel
postfach 1551, 61105 bad vilbel
t 06101-2008, f 06101-5240610
office@koellingarchitekten.com
www.koellingarchitekten.com

Projekt **Neubau FWGH Katzwang**
Strawinskystraße 16, 90455 Nürnberg


Bauvorhaben **Neubau eines Feuerwehrgerätehauses mit Fahrzeughalle und Funktionstrakt mit Umkleiden und Schulungsraum**

Liegenschaft **Nürnberg, Katzwang**
403/14


Planschlüssel **FKA_200228_AGB_04_SN_AA_XX_061_00_F**

Projekt	1806_FKA	Planinhalt	Bauantrag	Datum	28.02.2020
Datei	FKA/sheet.s01	Schnitte	AA - Quer	Masstab	1:100
Gezeichnet	fm	Schnitte	BB - Längs	Plan-Nr.	FKA-04-SN-AA-XX_061


1806_FKA	FKA	AGB	SN	04	AA	XX	061	00	200228	F
PROJEKT	KA	BAUTEIL	PLANART	LPH	EBENE	PLANINHALT	ZEICHN.NR.	INDEX	DATUM	INDEX

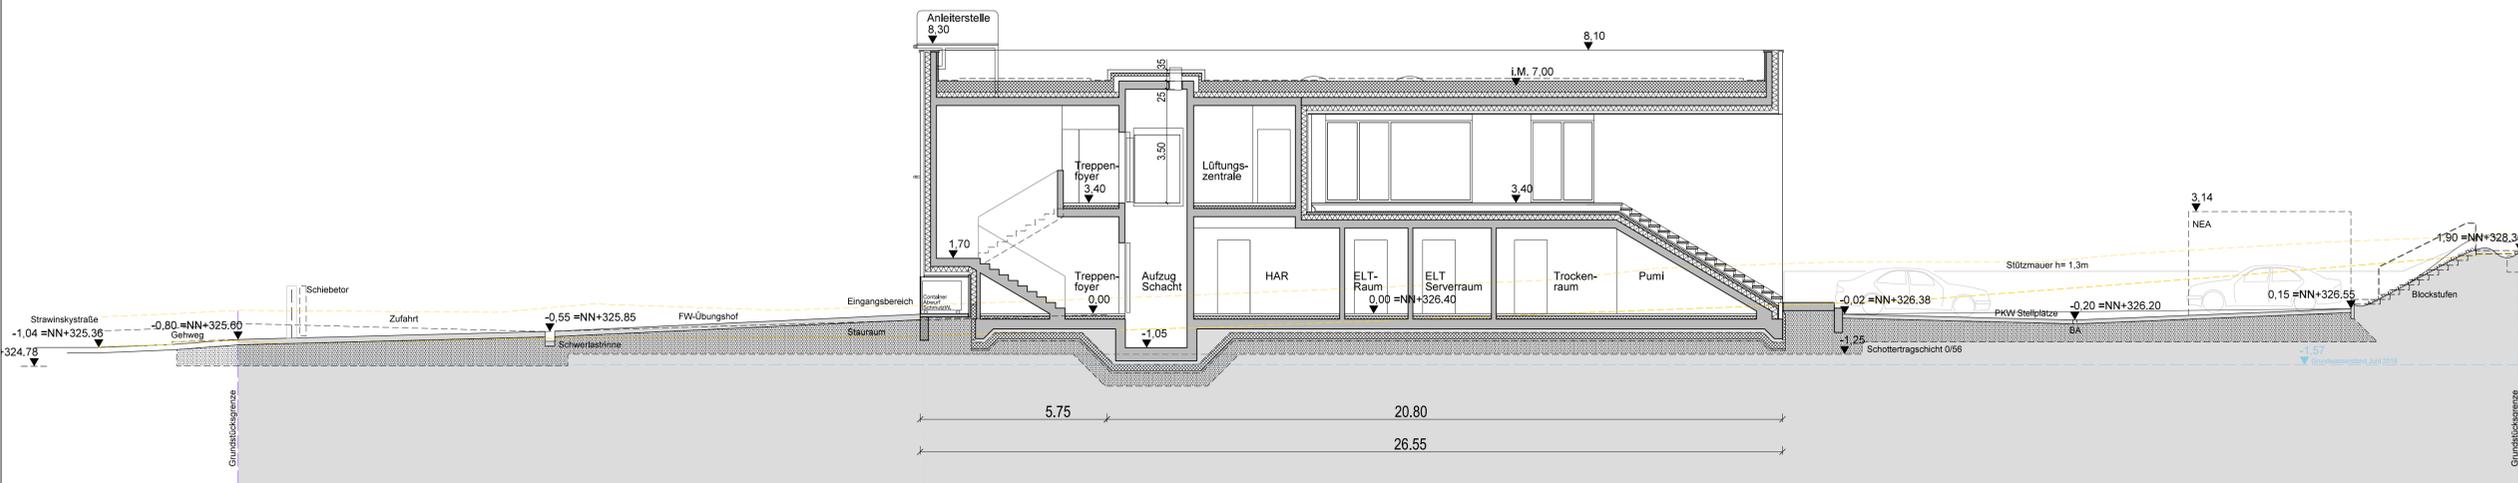

SCHNITT BB - M 1:100

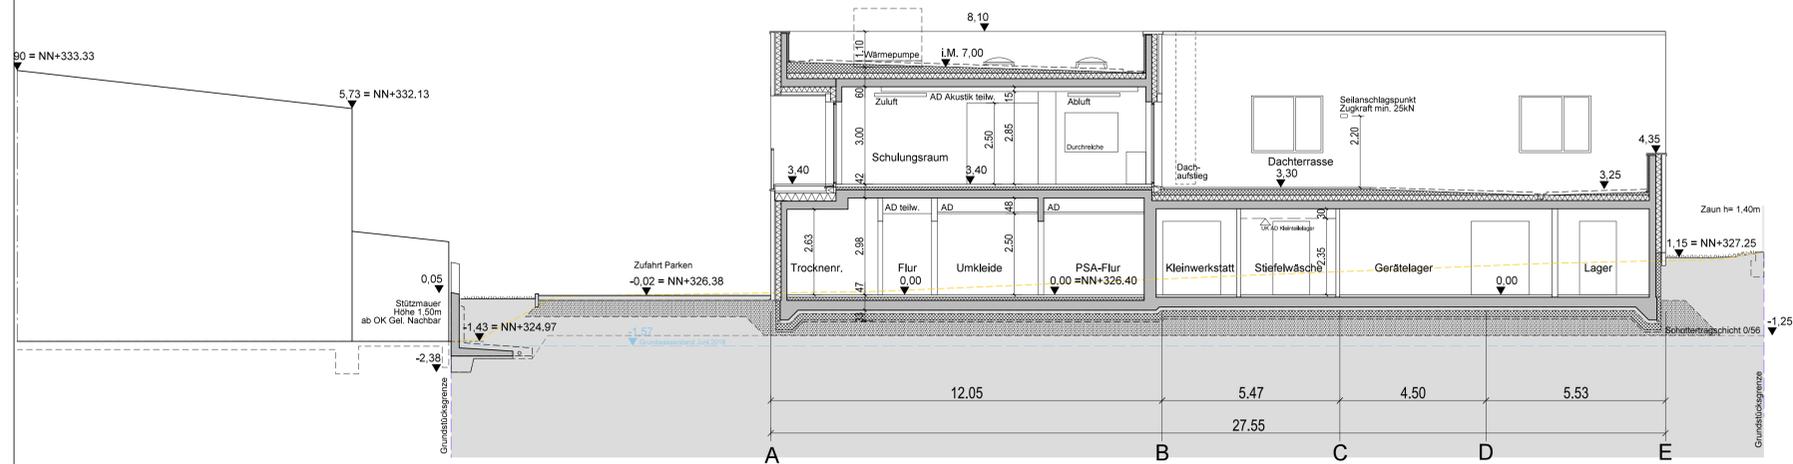


SCHNITT CC - M 1:100

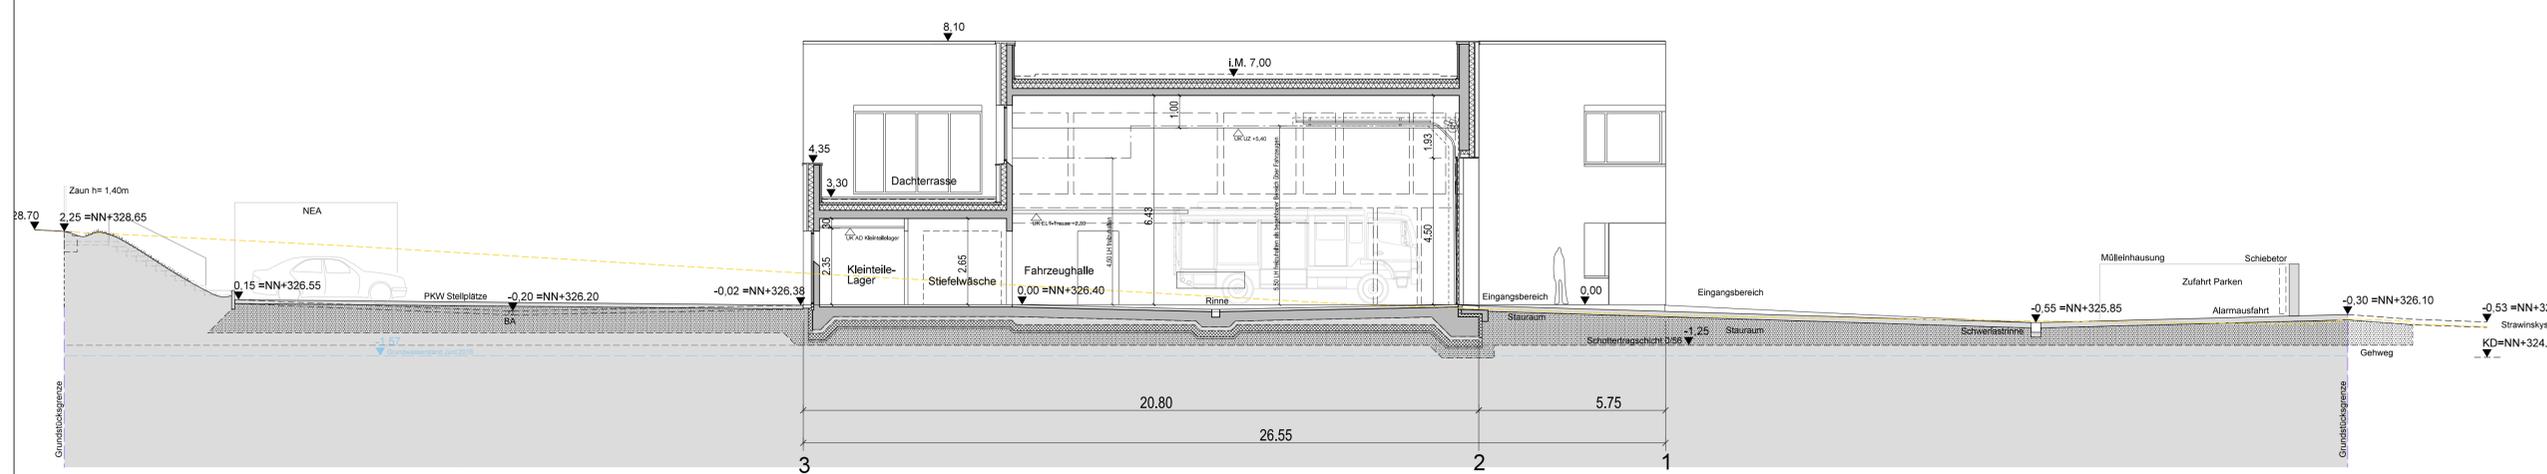

SCHNITT DD - M 1:100

LEGENDE

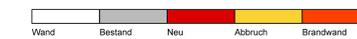

ABKÜRZUNGEN:

AD	ABGEHÄNGTE DECKEN
BRH	BRÜSTUNGSHÖHE AB OK FF
BRHU	BRÜSTUNGSHÖHE UMKEHRUNG AB OK FF
FE	FENSTER
FF	FERTIGFUSSBODEN
HK	HEIZKÖRPER
LH	LICHTE RAUMHOEHE
OK	OKRANTE
RF	ROHFUSSBODEN
RWA	RAUCH - WÄRMEABZUG
UV	UNTERVERTEILER
UK	UNTERKANTE
VK	VORDERKANTE

FEUERWIDERSTANDSQUALITÄTEN:

FBW	Brandwand
F, T, / G	Wand / Tür / Verglasung ...
.30	Feuerwiderstandsdauer 30 Minuten (ff=feuerhemmend)
.60	Feuerwiderstandsdauer 60 Minuten (ff=hochfeuerhemmend)
.90	Feuerwiderstandsdauer 90 Minuten (ff=feuerbeständig)
RS	Rauchschutztür
DS	Tür dicht- u. selbstschließend
D	Tür dichtschließend
A1	nichtbrennbare Baustoffe
A2	nichtbrennbare Baustoffe mit brennbaren Bestandteilen
B	brennbare Baustoffe
B1	schwerentflammbare Baustoffe
B2	normalentflammbare Baustoffe
AB	in wesentlichen Teilen aus nichtbrennbaren Baustoffen
BA	Bauteile, deren tragende u. ausstufende Teile aus brennbaren Baustoffen bestehen u. die alleseitig eine brandschutztechnisch wirksame Bekleidung aus nichtbrennbaren Baustoffen (Brandschutzbekleidung) und Dämmstoffe aus nichtbrennbaren Baustoffen haben.

HÖHENANGABEN:



OKFF EG = ± 0.00 = NN +326.40

ALLE FLÄCHENANGABEN DER RÄUME SIND BRUTTOFLÄCHEN
BRH BRÜSTUNGSHÖHEN BEZIEHEN SICH AUF OKFF

NACHBARN

a)	Flur-Nr: 402, Katzwang, Reuthfeld, Eibert, Georg, Kaufbeurer Straße 5, 90455 Nürnberg	Unterschrift
b)	Flur-Nr: 403/11, Katzwang, Am Waldrand, Stadt Nürnberg, Bauhof 5, 90402 Nürnberg	Unterschrift
c)	Flur-Nr: 403/13, Katzwang, Strawinskystraße 57, Bräutigam, Bernd, Oberstdorfer Straße 11, 90455 Nürnberg	Unterschrift
d)	Flur-Nr: 403/16, Katzwang, Strawinskystraße, Stadt Nürnberg, Bauhof 5, 90402 Nürnberg	Unterschrift
e)	Flur-Nr: 403/42, Katzwang, Strawinskystraße 49, Krebs, Gerhard Hermann, Kappelbergsteig 50a, 91126 Schwalbach, Johanna Marie Babette, Rubensstraße 21, 90453 Nürnberg, Reinhard Günther, Eulenweg 6, 90530 Wendelstein, Vermögensverwaltung Krebs GbR	Unterschrift

BAUHERR ARCHITEKT

Bauherr **Stadt Nürnberg** vertreten durch **wbg** WBG KOMMUNAL GmbH
Beuthener Str. 41
90471 Nürnberg
Tel.: 0911-8004-0
KOMMUNAL Fax.: 0911-100

Planer **KÖLLING ARCHITEKTEN BDA**
parkstrasse 2, 61118 bad vilbel
postfach 1551, 61105 bad vilbel
t 06101-2008, f 06101-5240610
office@koellingarchitekten.com
www.koellingarchitekten.com

Projekt **Neubau FWGH Katzwang**
Strawinskystraße 16, 90455 Nürnberg

Bauvorhaben **Neubau eines Feuerwehrgerätehauses mit Fahrzeughalle und Funktionstrakt mit Umkleiden und Schulungsraum**

Liegenschaft **Nürnberg, Katzwang**
403/14

Planschlüssel **FKA_200228_AGB_04_SN_CC_XX_062_00_F**

Projekt	1806_FKA	Planinhalt	Bauantrag	Datum	28.02.2020
Datei	FKA/sheet.s01	Schnitte	CC - Quer	Masstab	1:100
Gezeichnet	fm	DD - Längs		Plan-Nr.	FKA-04-SN-CC-XX_062

1806_FKA	FKA	AGB	SN	04	CC	XX	062	00	200228	F
PROJEKT	KA	BAUTEIL	PLANNER	PLANART	LPH	EBENE	PLANINHALT	ZEICHN.NR.	INDEX	DATUM INDEX STATUS