


ÜBERSICHTSPLAN ZUR SATZUNG NR. 71 "GROSSREUTH H.D.V. OST"

zur Aufhebung planungsrechtlicher Festsetzungen des Bebauungsplans Nr. 3586, für ein Gebiet nördlich der Großreuther Straße, mit den Fl.Nrn. 73, 73/1, 73/2, 73/3, 74, 74/3, 74/4, 74/5, 75, sowie Teilen der Fl.Nrn. 826/18 und 91/2, Gmkg. Großreuth h.d.V.

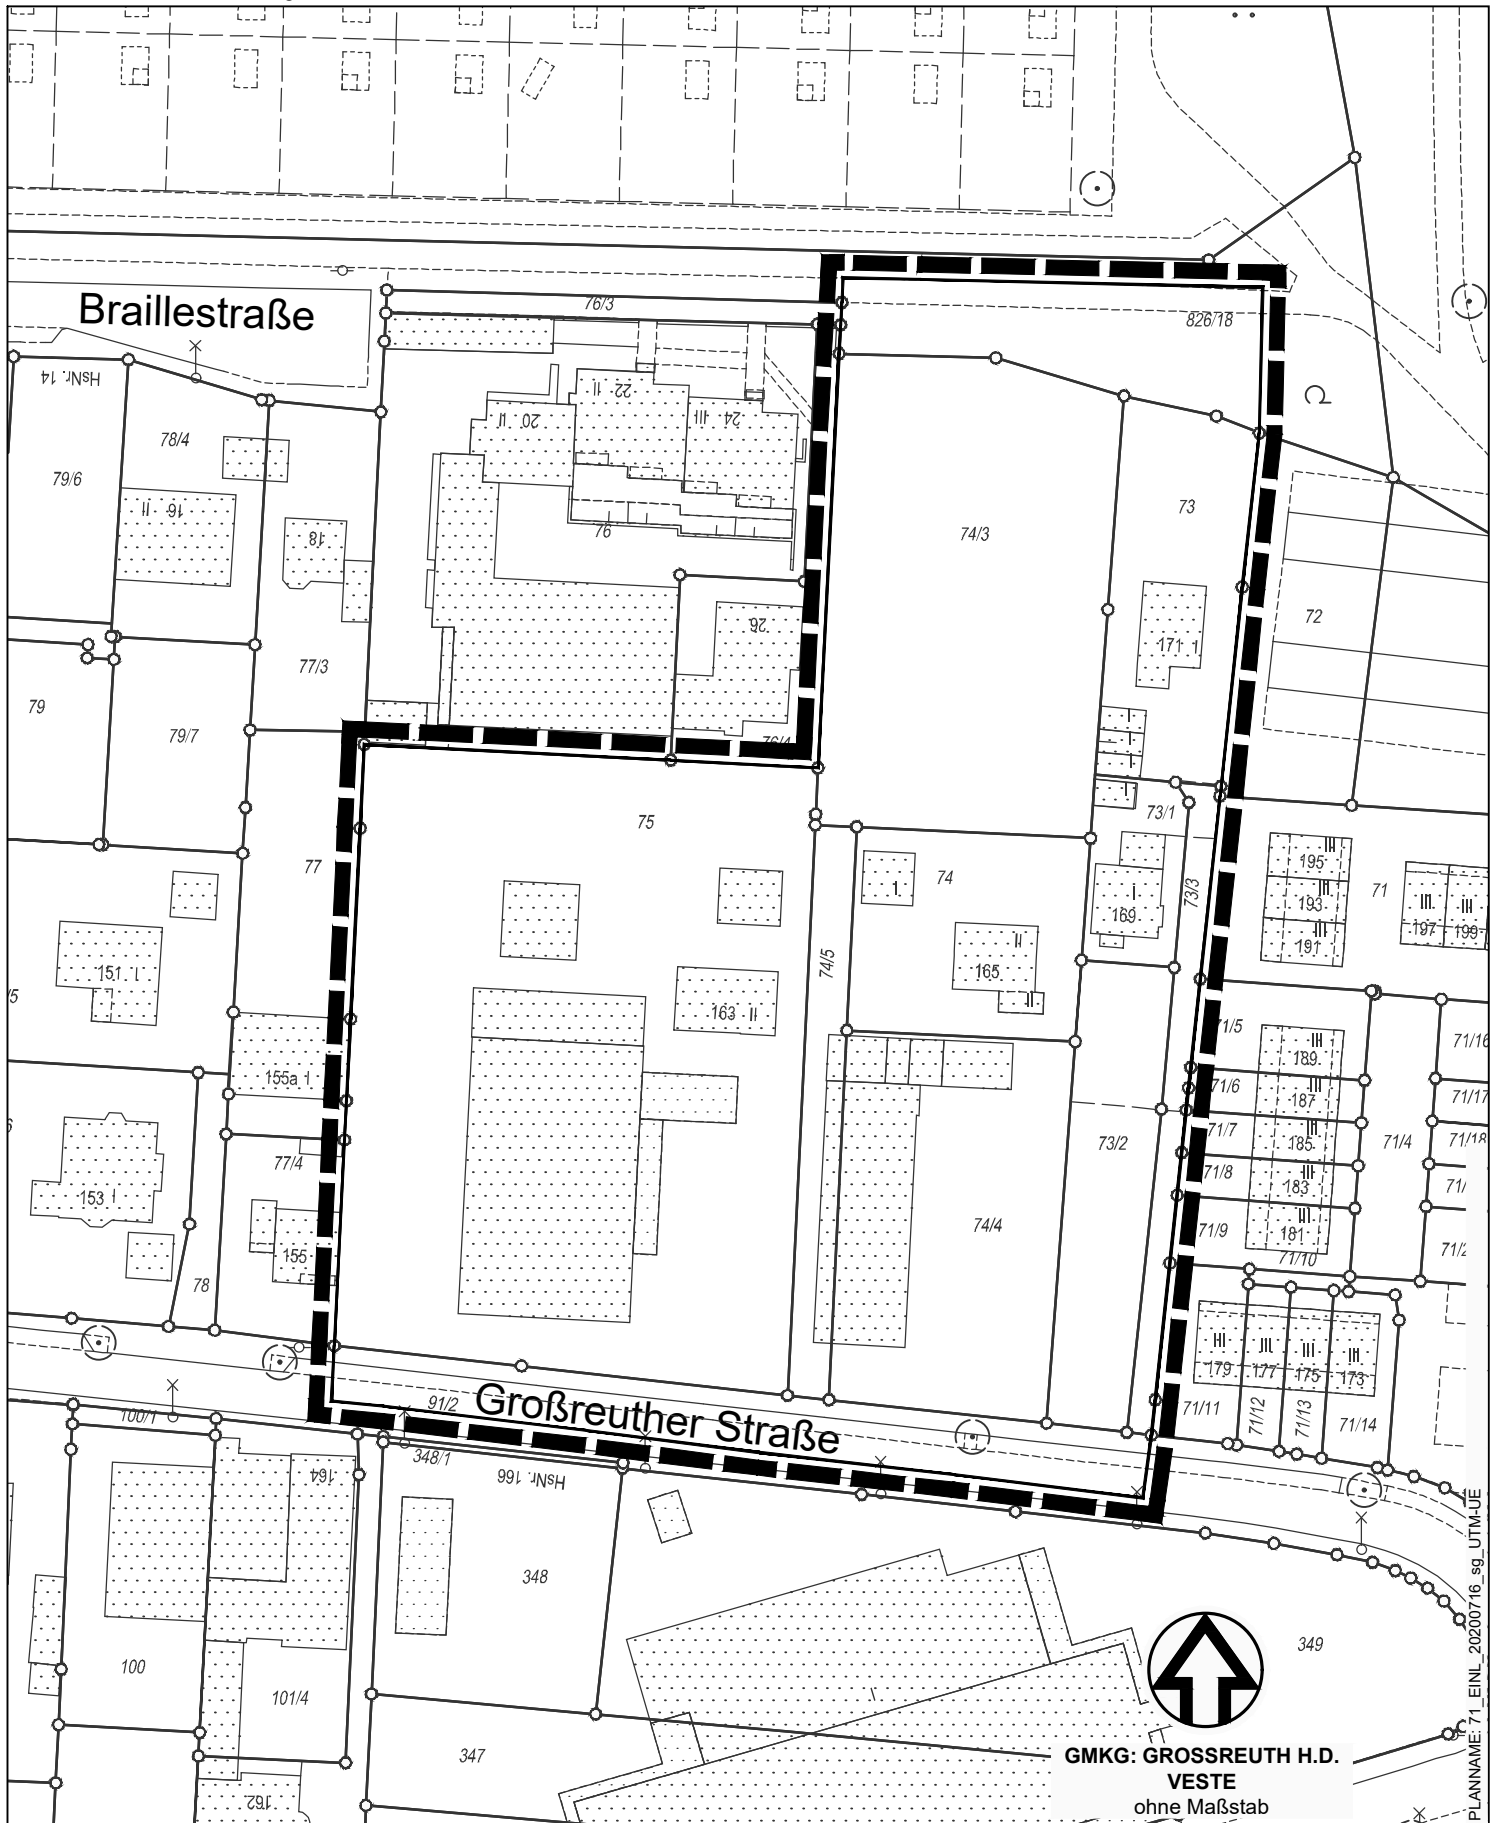

PLANNAM: 71_EINL_20200716_sg_UTM+JE

Grenze des räumlichen Geltungsbereichs

Stadtplanungsamt / Verbindliche Bauleitplanung

GMKG: GROSSREUTH H.D.
VESTE
ohne Maßstab