


Querschnitt A-A
M 1:100
Planung im Haltestellenbereich
Scheurlstraße

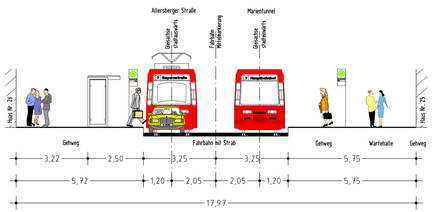

Querschnitt B-B
M 1:100
Planung Engstelle Gehweg
Scheurlstraße

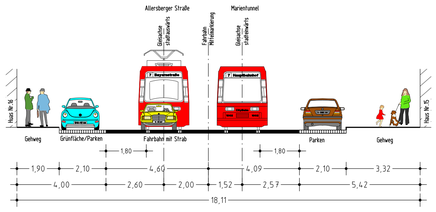

Querschnitt C-C
M 1:100
Planung freie Strecke
Scheurlstraße

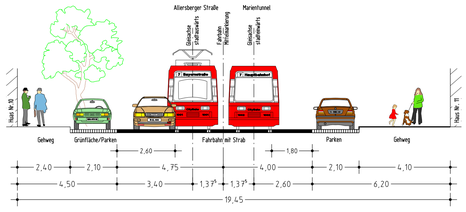



Zeichenerklärung:

Planung

- Hochbord
- Hochbord abgesenkt
- vorh. Baum
- gepl. Baum
- Einfahrt/Ausfahrt
- erf. Abbruch
- VAG Wartehalle
- neue Maststandorte
- Blindenleitsystem gem. Sör-Regelplan/DIN 3289
- Sperrfelder
- Neuer LSA Mast
- Aufmerksamkeitsfeld
- Fahrbahnfläche
- Gehwegfläche
- Bordsteinradweg rot eingefärbt
- Radstreifen/-furt rot eingefärbt
- Parkstandsfläche
- Grünfläche
- Überfahrt-Gehweg
- Neue Gleistrasse
- wasserdurchlässiger Belag
- Fahrradständer

Bestandsaufnahme

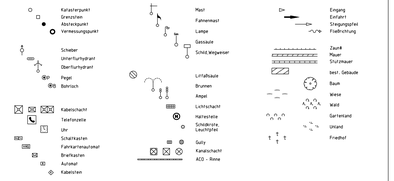

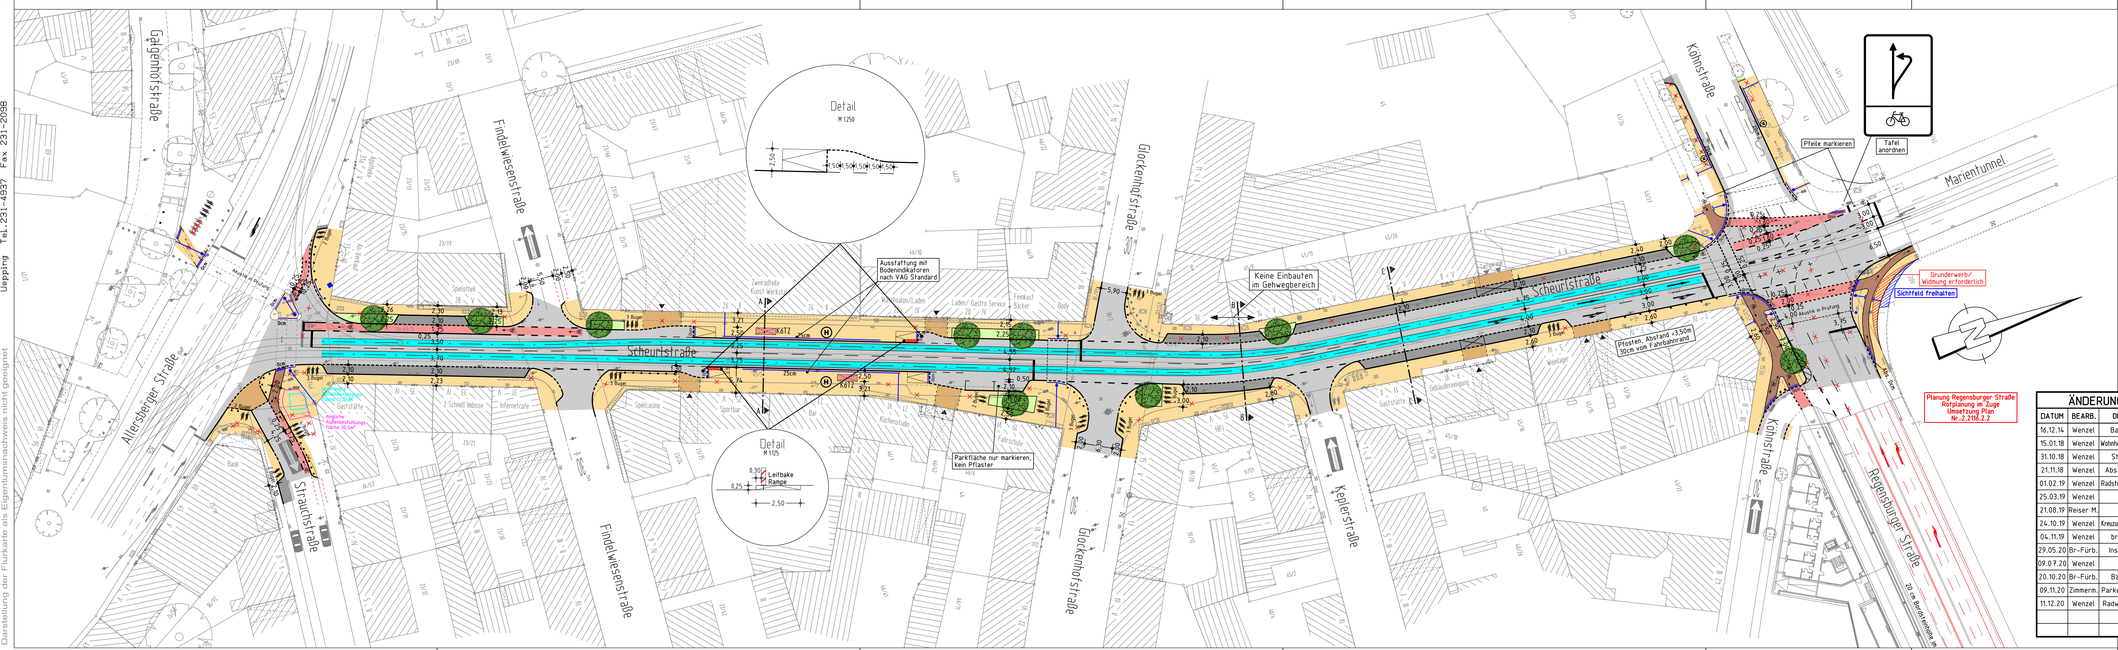

ÄNDERUNGEN		
DATUM	BEARB.	OBJEKT
16.12.14	Wenzel	Baumstandorte
15.01.18	Wenzel	Wöhnhein/ Baum entfernt
31.10.18	Wenzel	Strauchstraße
21.11.18	Wenzel	Abs. Keplerstraße
01.02.19	Wenzel	Radstreifen Strauchstr.
25.03.19	Wenzel	Diverses
21.08.19	Reiser M.	BLS
24.10.19	Wenzel	Kreuzung Regensburger Str.
04.11.19	Wenzel	breite Radfurt
29.05.20	Br-Fürb.	Instruktionserg.
09.07.20	Wenzel	Diverses
20.10.20	Br-Fürb.	Bäume/Parker
09.11.20	Zimmern.	Parker Findelw. Str.
11.12.20	Wenzel	Radweg Strauchstr.

A.f.V. 22.10.2015
nur für Gleistrasse

Nürnberg

VERKEHRSPLANUNGSAMT NÜRNBERG

STRASSENPLANUNG		Scheurlstraße
		Straßenbahnhaltestelle Scheurlstraße
ABTEILUNGSLEITUNG	gez. Wunder	
BEARBEITUNG	MaMa (4936)	
	Uepping (4937)	**Lageplan**

ÄNDERUNGEN			M = 1 : 500	NR. 2.1760.2.4
DATUM	BEARBEITUNG	OBJEKT	NÜRNBERG, AM 11.10.2010	
23.05.11	Uepping, Albig	Instruktionserg.		
01.06.11	Albig	Bodenindikatoren		
29.06.12	Wenzel	Baumstandorte	gez. Jülich	
15.08.14	Albig	Radfurt	AMTSLEITER	
23.09.14	Wenzel	Baumstandorte		

Projekt »Scheurlstraße_002« Zeichnung V500_1.PLT vom 14.12.20

Gesamtbearbeitung der Plangrundlage in CARD/1:
Verkehrsplanungsamt Nürnberg, Straßenplanung
Uepping Tel.231-4937 Fax 231-2098

Plangrundlage: Amt für Geoinformation und Bodenordnung
Vermessung und Kartierung: Geo/1, xxxx Tel.:231-xxxx
Die Weitergabe dieser Plangrundlage an Dritte ist nur mit schriftlicher Genehmigung
Darstellung der Flurkarte als Eigentumsnachweis nicht geeignet

Bei Lfl