Ansicht Ost

Ansicht Süd

Legende Materialien

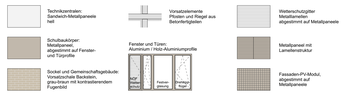

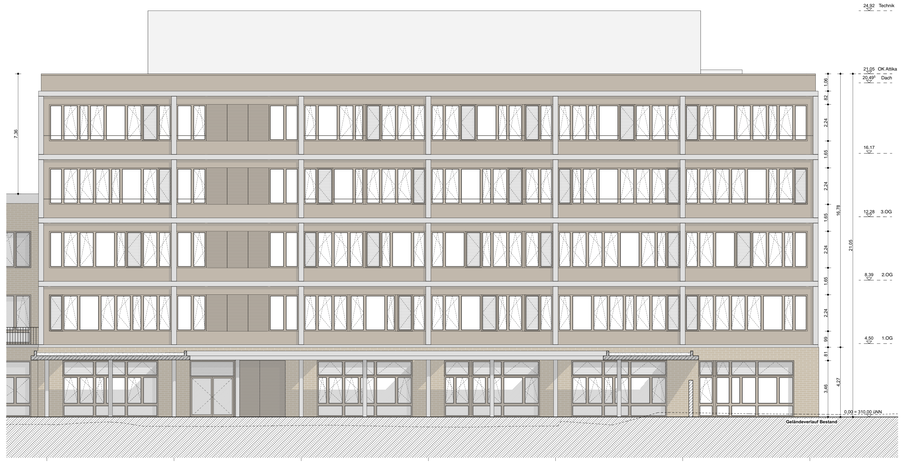

Ansicht Nord

Ansicht West

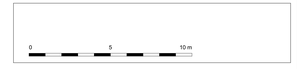

	Stahlbeton	OK FFB	Oberkante Fertigfußboden
	WU-Beton	OK RFB	Oberkante Rohfußboden
	Mauerwerk	▽	Fertigkanten
	Mauerwerk (perforiert)	▼	Rohkanten
	Leichtbau	OK	Oberkante
	Aufstichzug (Betonsteinwerk, Luftschicht, Mauerwerk)	UK	Unterkante
		FFB	Fertigfußboden
		RFB	Rohfußboden
	Brandwandverlauf	AD	Abhangdecke
F90	feuerhemmend	RD	Rohdecke
F30	feuerhemmend	BRH	Brüstungshöhe RohFertig ü.OK
RA	Rauchabteilung	NÖF	Nischöffnungsflügel
T30 RS	Brandschutztür T30 rauchdicht selbstschließend		
T30 RS	Brandschutztür T30 rauchdicht selbstschließend		Gebäudeecksachsen
RS	Tür rauchdicht und selbstschließend		unter / vor Schnittebene (verdeckt)
ohe	Tür ohnerolig nicht und selbstschließend		über / hinter Schnittebene
T	Tür schlosshalfend		Schnitt
LD	lichte Durchgangshöhe		Schnittbezeichnung
			Installationsschacht
Sämtliche Türen im Verlauf von Rettungswegen haben eine lichte Durchgangshöhe von ≥ 2.00m.			trockene Steigleitung

NÜRNBERG

Pommernstraße 10

SSW

Index-Änderung-Ergänzung

Index	Datum	Art der Änderung

Planer

Architekt

Staab Architekten GmbH
Schlesische Straße 27
10997 Berlin

Tel.: +49(0)30 617 914 -0
Fax: +49(0)30 617 914 -11
info@staab-architekten.com

Baumaßnahme
Neubau
Schulzentrum Südwest

ID/Geb
118/972

Genehmigungsplanung
SGB Ansichten SSG

Maßstab 1:100
Format 1.60 x 0.84

gezeichnet geprüft
dV/ bes ler

Freigabe Bauherr

Freigabe Architekt

Bauherrenvertretung
Stadt Nürnberg
Hochbauamt H/P
Marientorgraben 11
90402 Nürnberg
Tel.: +49(0)911 231-
Tel.: +49(0)911 231-
H-SSW@stadt.nuernberg.de

Plan-Nr.
SSW-4-SGB-ARC-AN-X-030-003

Datum
15.06.2020

Genehmigungsplanung
SGB Ansichten SSG
M 1:100