



Ansicht Ost

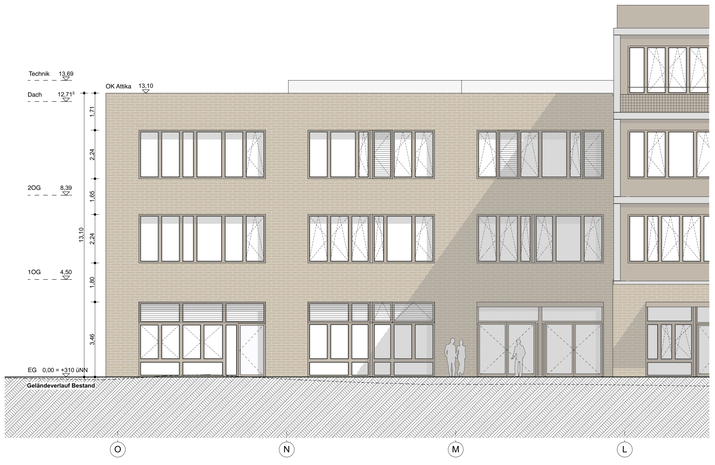

Ansicht Süd

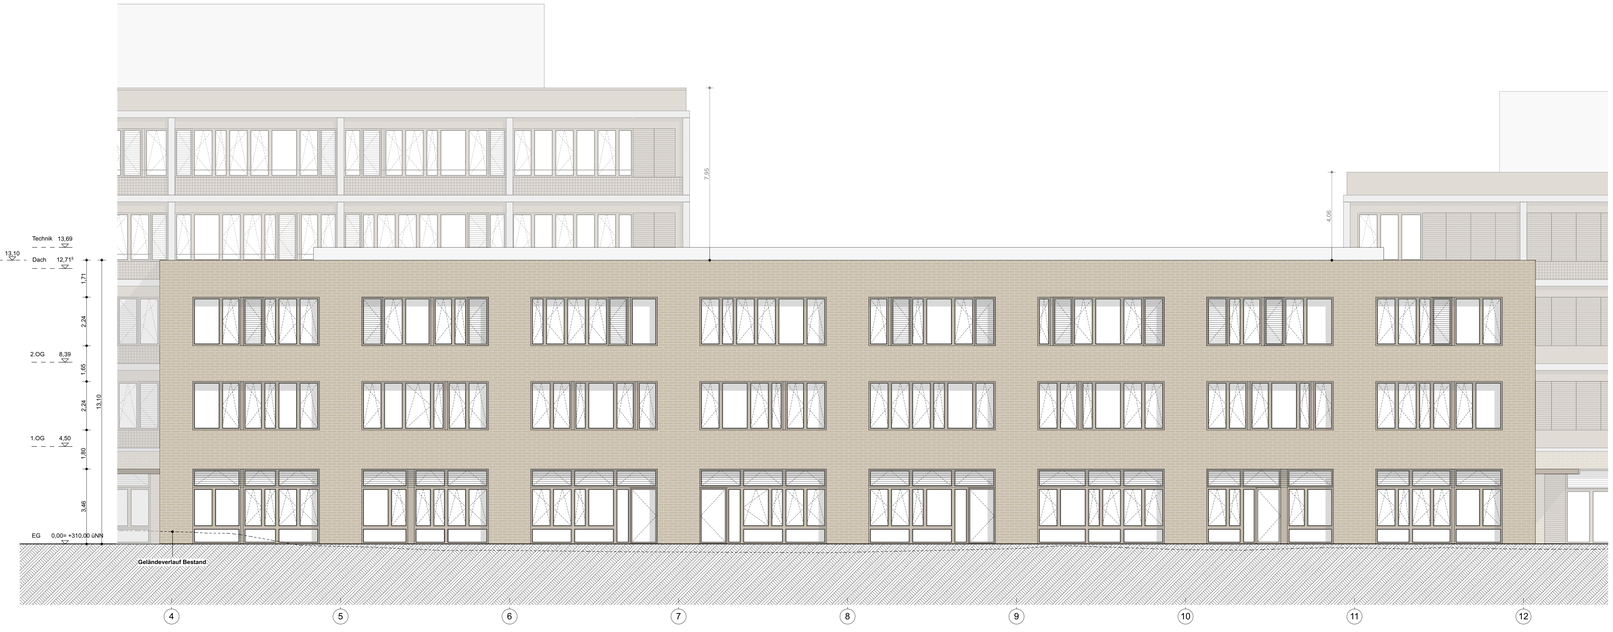


Ansicht Nord



Ansicht West

Legende Materialien

- Technikzentralen: Sandwich-Metallpaneele hell
- Vorsatzelemente Pfosten und Riegel aus Betonfertigteilen
- Wetterschutzgitter Metalllamellen abgestimmt auf Metallpaneele
- Schulbaukörper: Metallpaneel, abgestimmt auf Fenster- und Türprofile
- Fenster und Türen: Aluminium / Holz-Aluminiumprofile
- Metallpaneel mit Lamellenstruktur
- Sockel und Gemeinschaftsgebäude: Vorsatzschale Backstein, grau-braun mit kontrastierendem Fugenbild
- Fassaden-PV-Modul, abgestimmt auf Metallpaneele

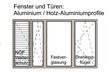

0 5 10 m

Stahlbeton	
WU-Beton	
Mauerwerk	
Mauerwerk (perforiert)	
Leichtbau	
Aufdachung (Schalmauerwerk, Luftschicht, Mauerwerk)	
Brandwandverlauf	
F90	feuerbeständig
F30	feuerhemmend
RA	Rauchableitung
T90 RS	Brandschutztür T90 rauchdicht selbstschließend
T30 RS	Brandschutztür T30 rauchdicht selbstschließend
RS	Tür rauchdicht und selbstschließend
vds	Tür vollwandig dicht und selbstschließend
dt	Tür dichtschließend
LD	lichte Durchgangsbreite


Sämtliche Türen im Verlauf von Rettungswegen haben eine lichte Durchgangshöhe von ≥ 2,00m.

OK FFB	Oberkante Fertigfußboden
OK RFB	Oberkante Rohfußboden
▽	Fertigkanten
▼	Rohkanten
OK	Oberkante
UK	Unterkante
FFB	Fertigfußboden
RFB	Rohfußboden
AD	Abhangdecke
RD	Rohdecke
BRH	Brüstungshöhe Roh/Fertig ü.OK
NOF	Nachtlüftungsflügel
	Gebäudeachsen
	unter / vor Schnittebene (verdeckt)
	über / hinter Schnittebene
X	Schnitt
X	Schnittbezeichnung
	Installationsschacht
	trockene Steigleitung

NÜRNBERG

Pommernstraße 10

SSW

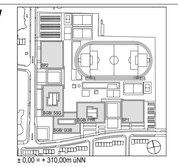

Index-Änderung-Ergänzung

Index	Datum	Art der Änderung

Planer

Architekt

Staab Architekten GmbH
Schlesische Straße 27
10997 Berlin

Tel.: +49(0)30 617 914 -0
Fax: +49(0)30 617 914 -11
info@staab-architekten.com

Baumaßnahme
Neubau
Schulzentrum Südwest

ID/Geb
118/972

Genehmigungsplanung
SGB Ansichten GGB

Maßstab 1:100
Format A0

gezeichnet geprüft
shl bes ler

Freigabe Bauherr

Freigabe Architekt

Bauherrnvertretung

Stadt Nürnberg
Hochbauamt H/P
Marientorgraben 11
90402 Nürnberg
Tel.: +49(0)911 231-
Tel.: +49(0)911 231-
h-SSW@stadt.nuernberg.de

Plan-Nr.
SSW-4-SGB-ARC-AN-X-030-002

Datum
15.06.2020

Genehmigungsplanung

M 1:100

SGB Ansichten GGB