


ÜBERSICHTSPLAN ZUR ÄNDERUNG DES BEBAUUNGSPLANS NR. 3698

für das Gebiet zwischen Münchener Straße (Bundesstraße 8), Trierer Straße und Ringbahn

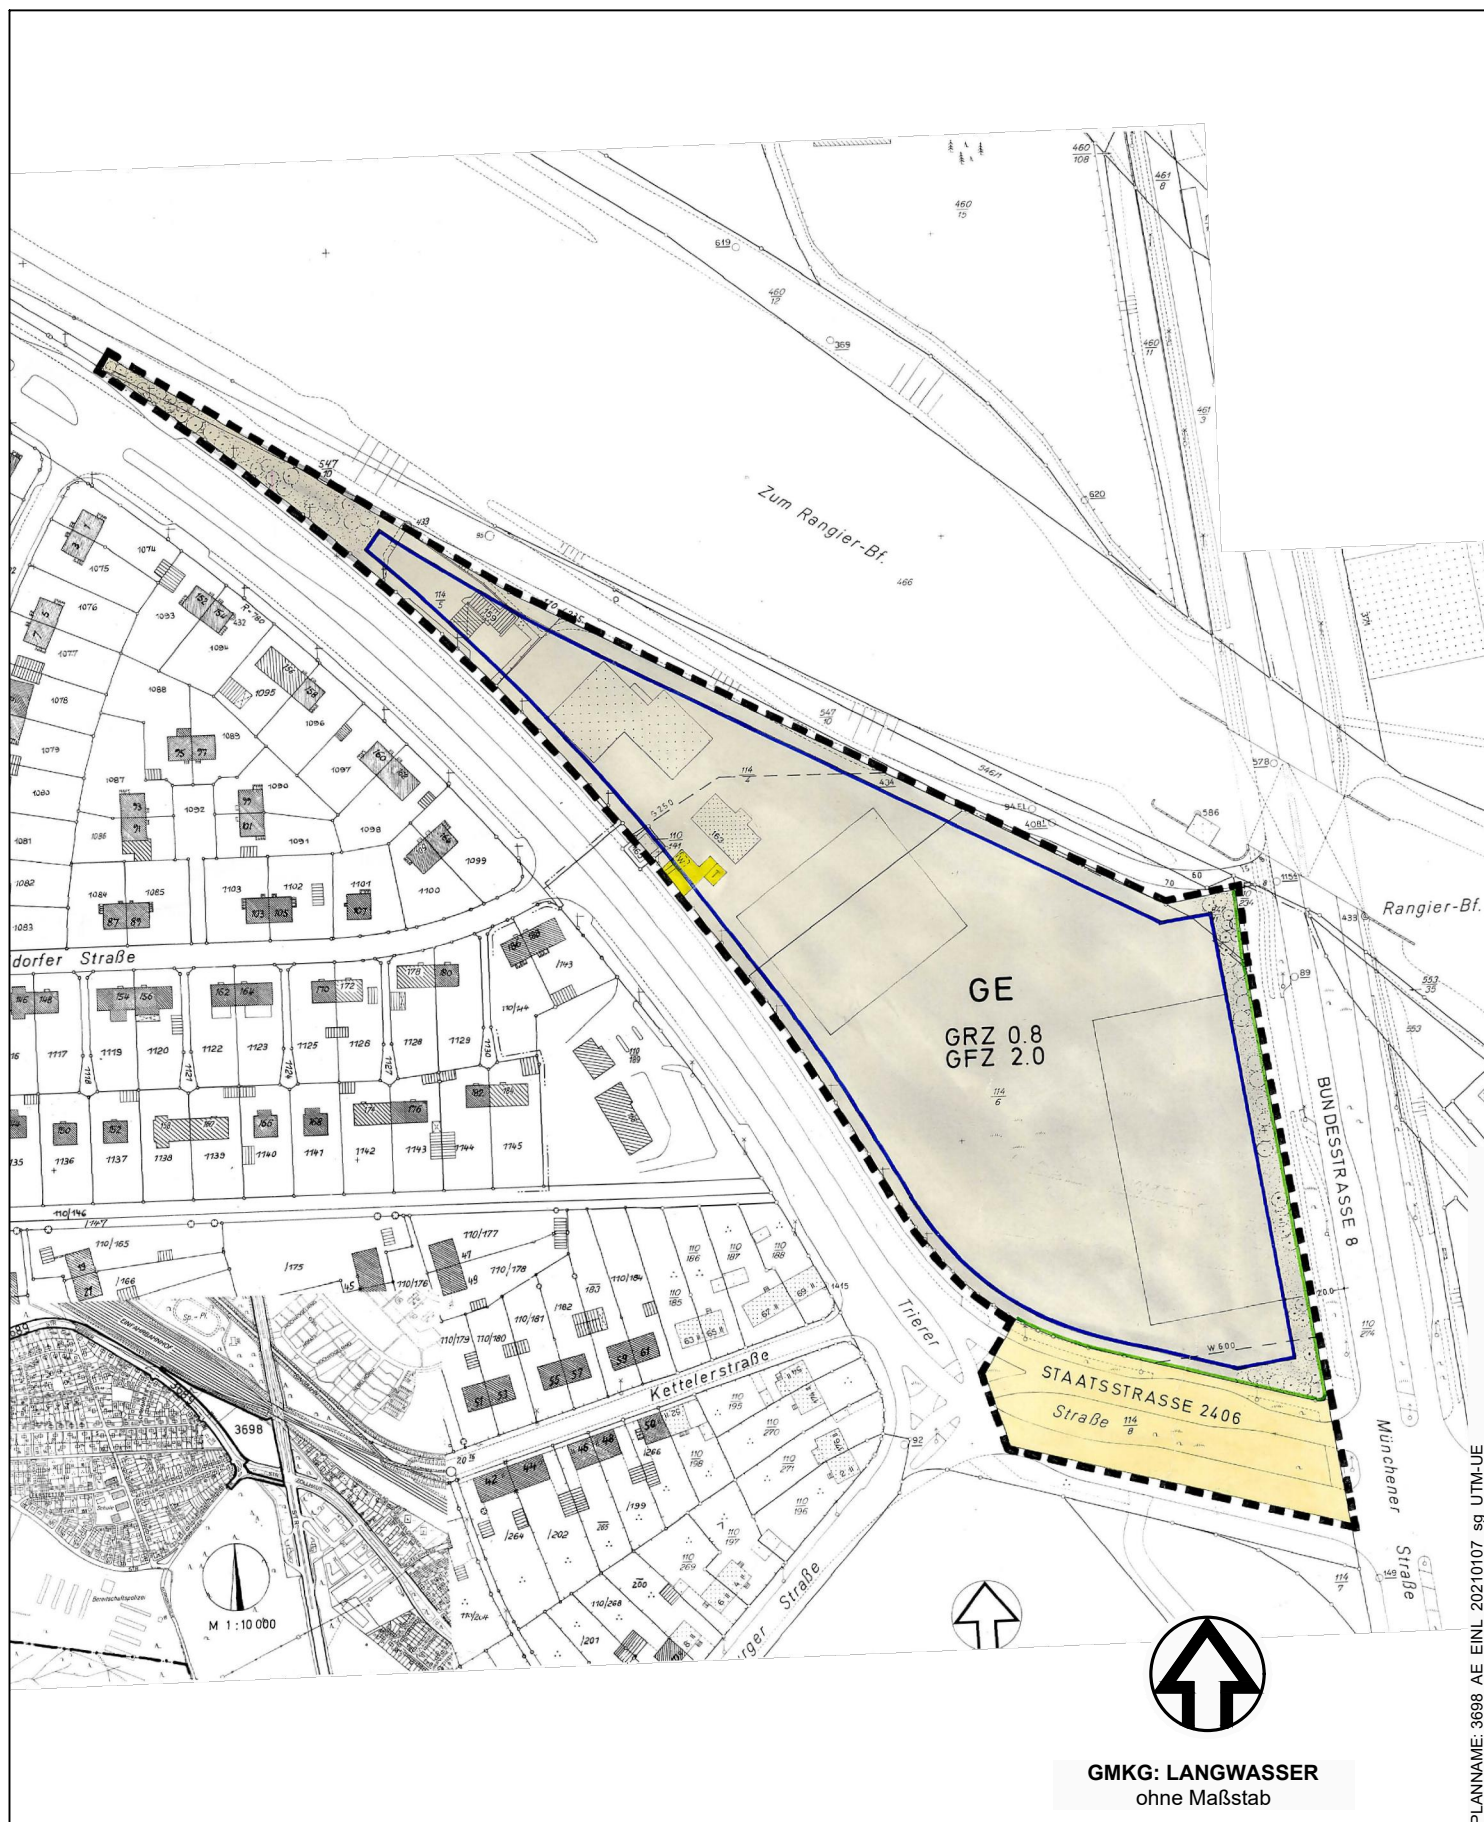

PLANNAME: 3698_AE_EINL_20210107_sg_UTM-UE



Grenze des räumlichen Geltungsbereichs / Änderungsbereichs

Stadtplanungsamt / Verbindliche Bauleitplanung



GMKG: LANGWASSER
ohne Maßstab