


ÜBERSICHTSPLAN ZUR VERÄNDERUNGSSPERRE NR. 87 "TRIERER STRASSE"

für das Flurstück Nr. 114/4, Gemarkung Langwasser, nördlich der Trierer Straße

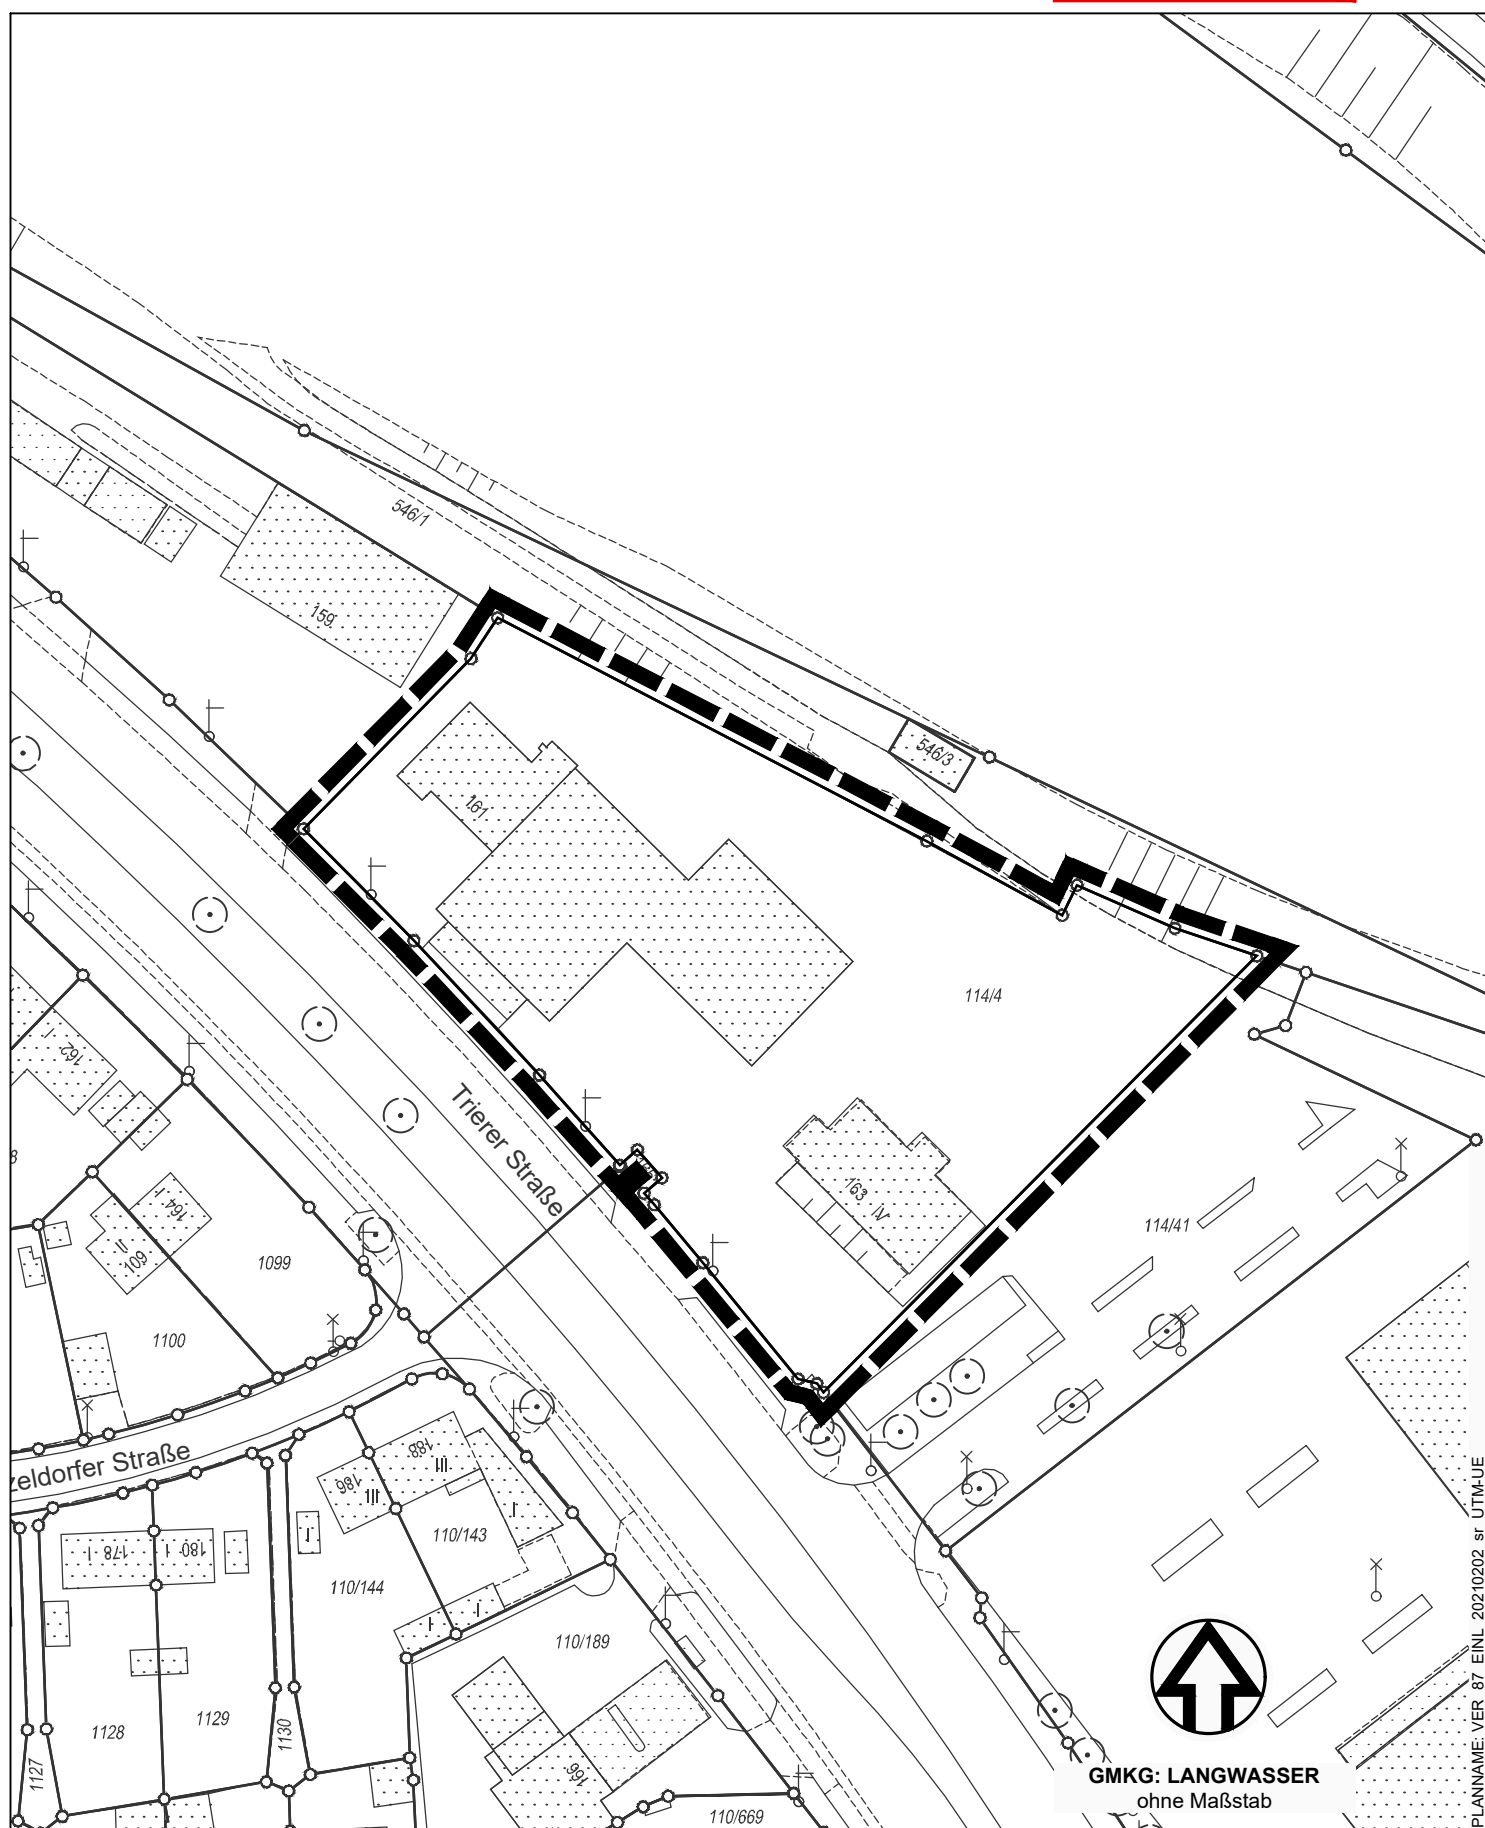

GMKG: LANGWASSER
ohne Maßstab

Grenze des räumlichen Geltungsbereichs

Stadtplanungsamt / Verbindliche Bauleitplanung