


ÜBERSICHTSPLAN ZUM BEBAUUNGSKONZEPT "TOR ZUM TIEFEN FELD"

Für ein Gebiet zwischen Rothenburger Straße, Virnsberger Straße und der Bahnlinie Nürnberg Rbf. -
Eltersdorf Abzweig Kleinreuth

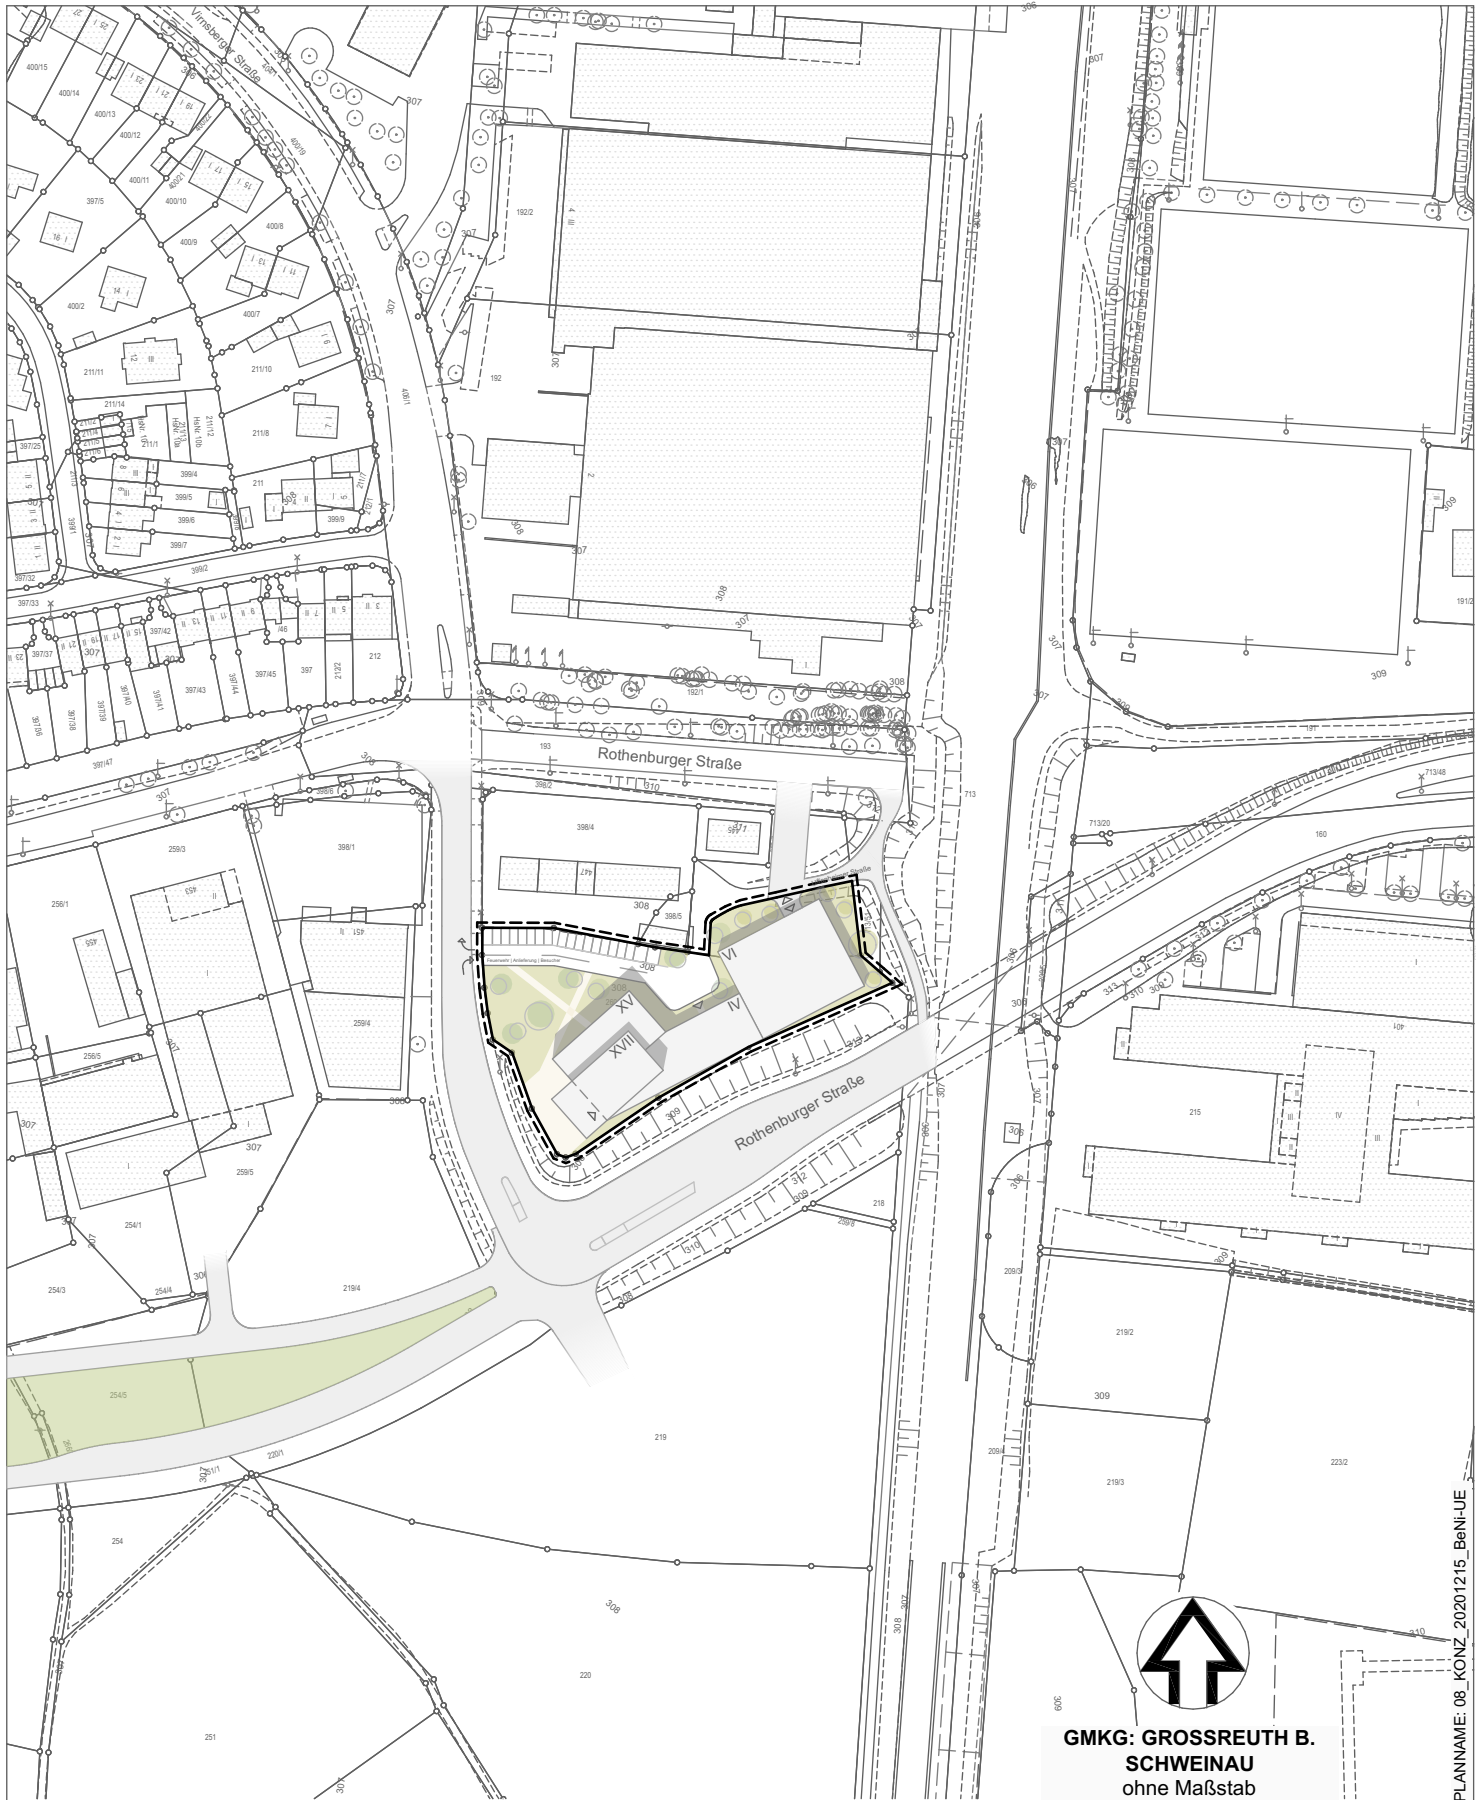

----- Grenze des Planungsgebiets

Stadtplanungsamt / Verbindliche Bauleitplanung