Bestand (2019)
Abbruch
Neu

Peuntgasse 5 - 7
mögliches Szenario ab 2022

Grundriss Erdgeschoss
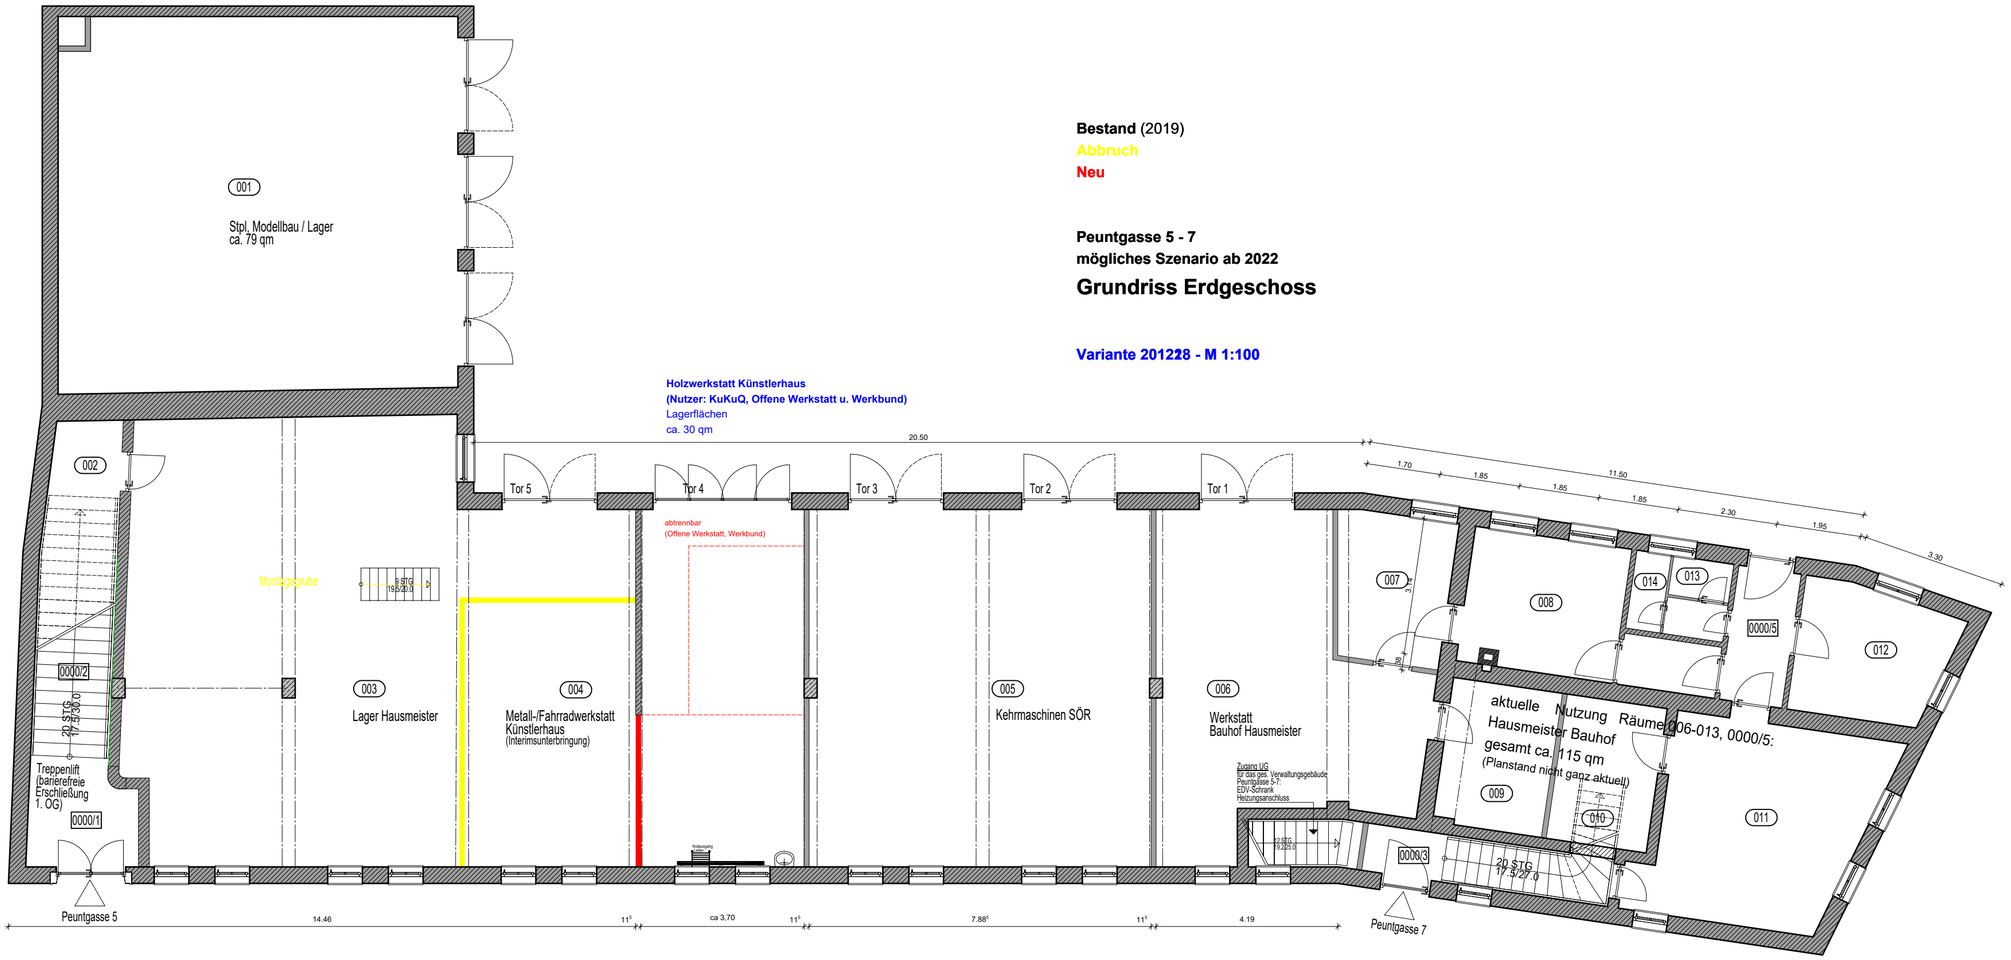
Variante 20122 - M 1:100