


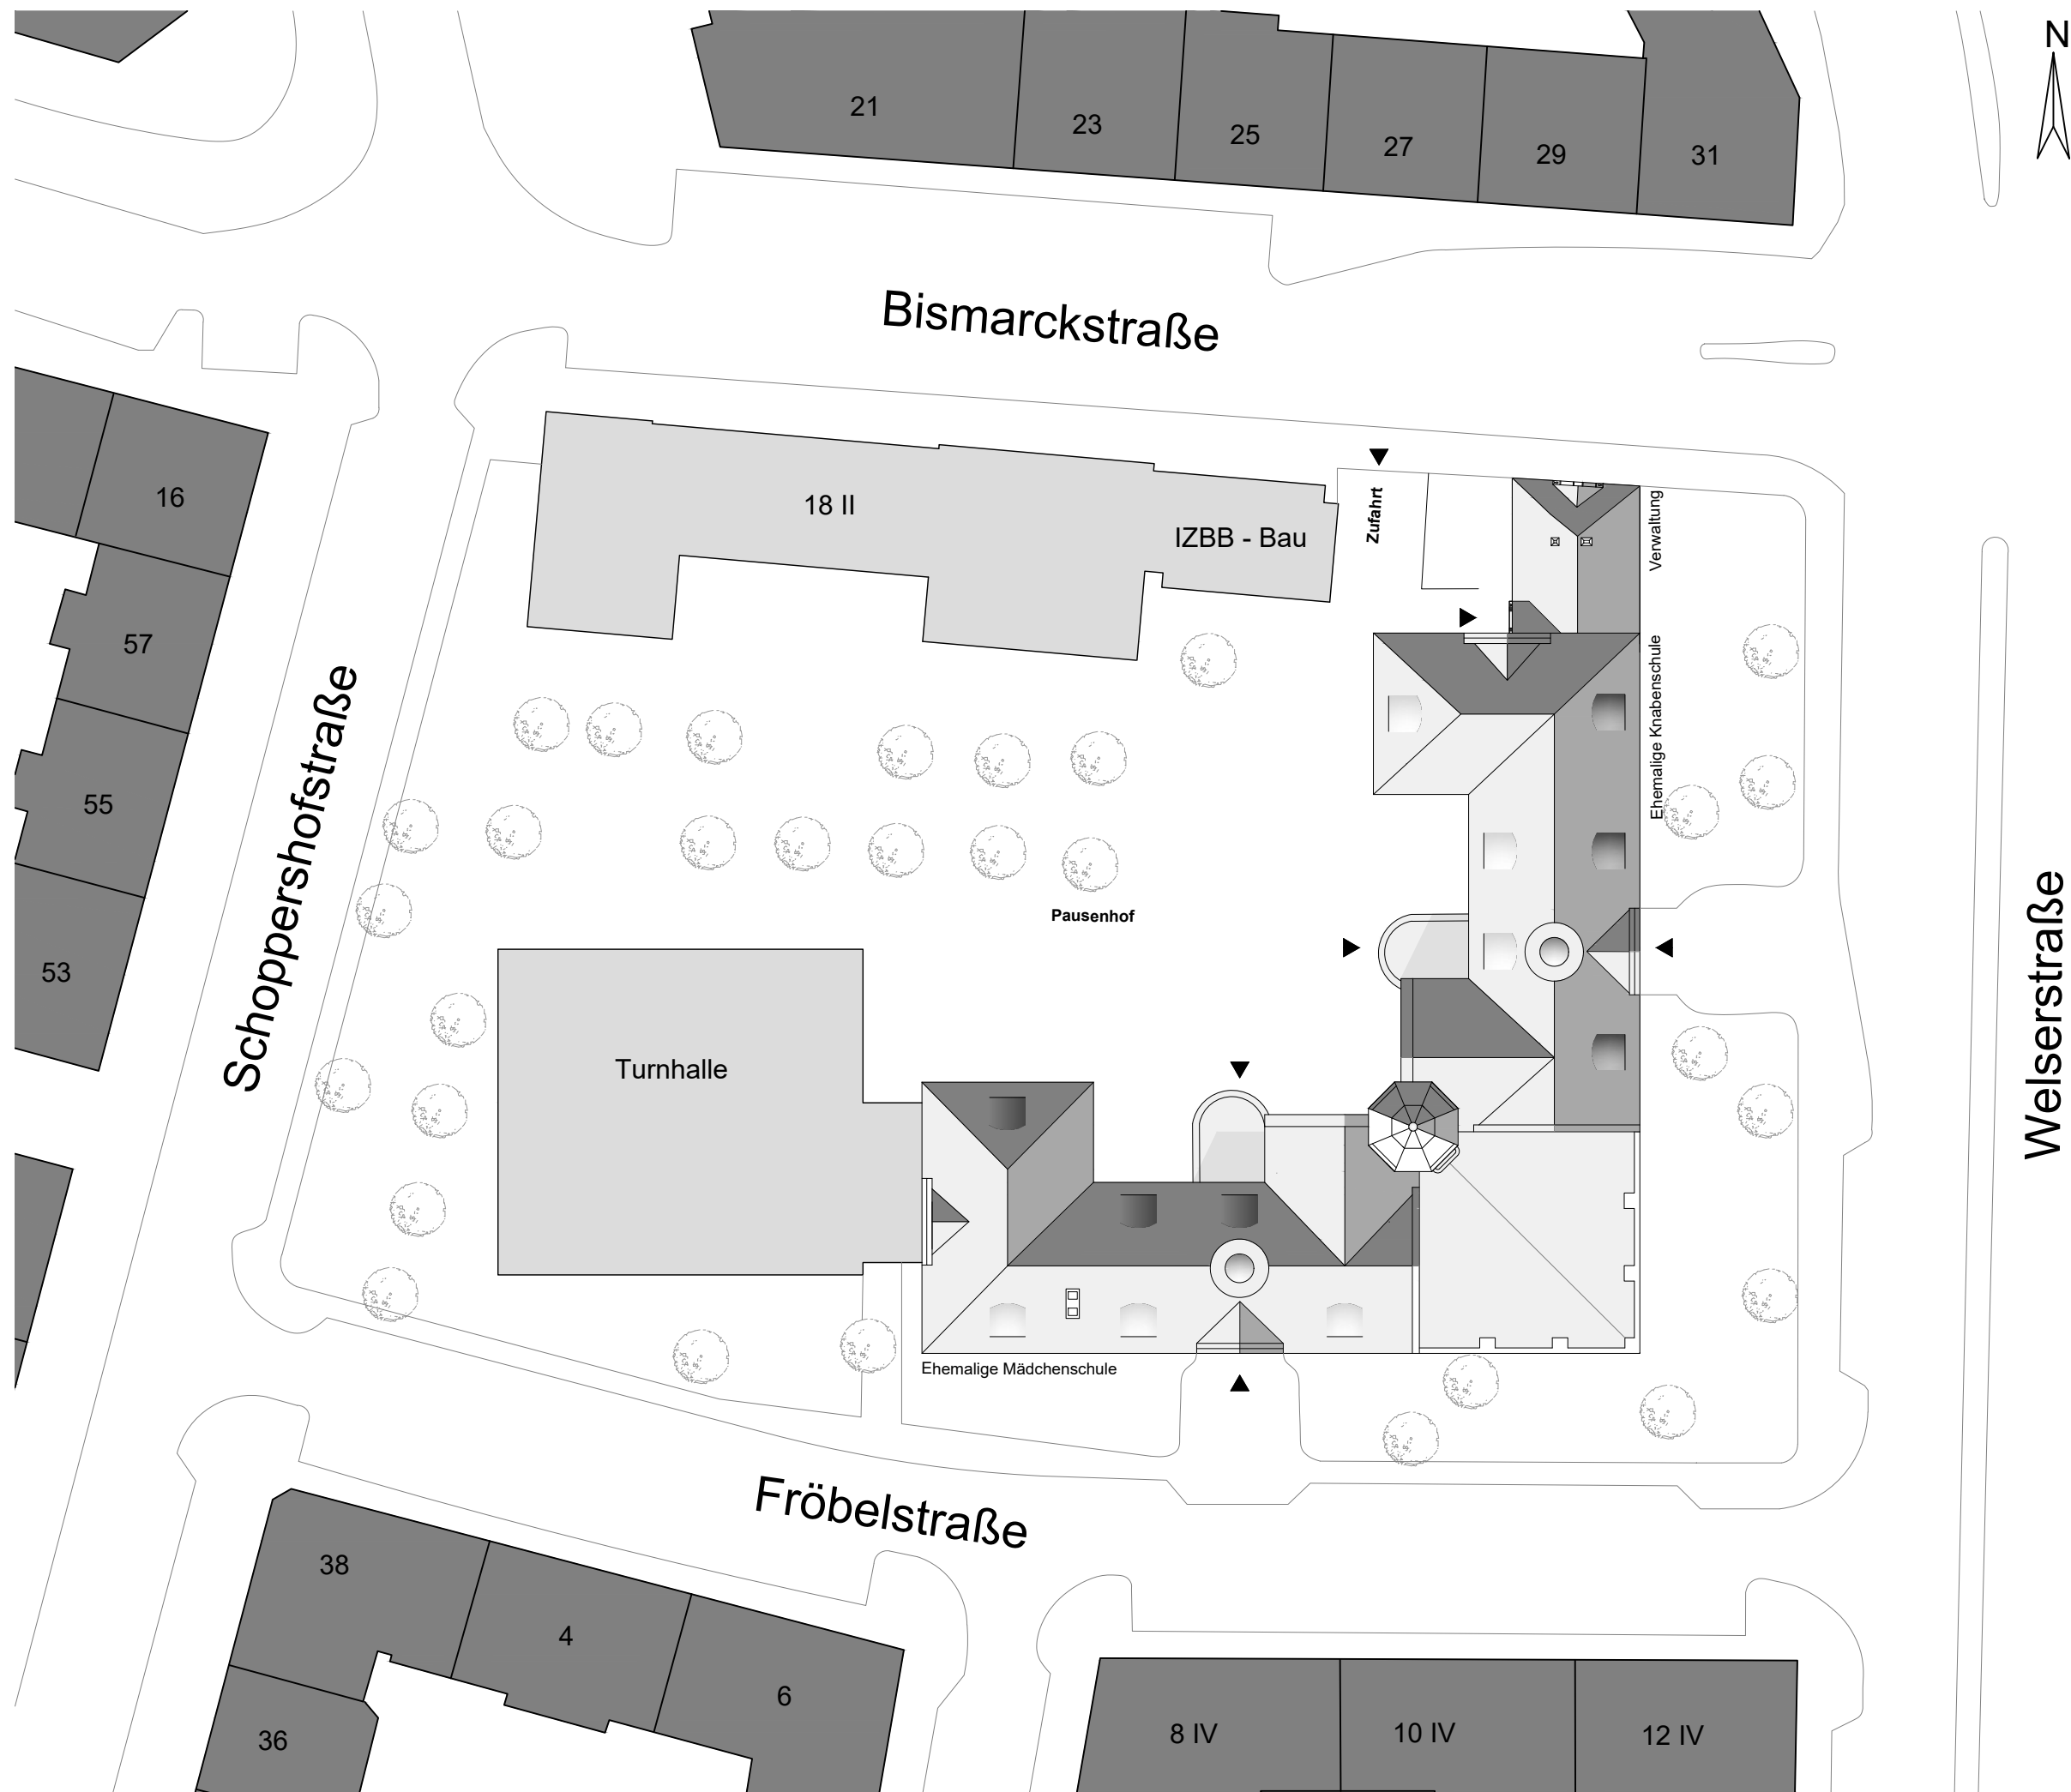

Welserstraße




Bismarckschule
Bismarckstraße 20

Baumaßnahme ID/Geb: 114

**Umfassende
Sanierung
Haupthaus**

Orientierungsplan

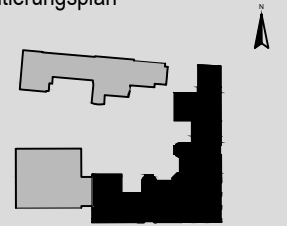

Architekten

ARGE Sieben & Keim

Architekturbüro Sieben
Promenadestraße 19
96047 Bamberg
Tel.: +49(0)951 - 1324278
Fax: +49(0)951 - 1324318
info@architekt-sieben.de

Keim Architekten

Königstraße 17
90762 Fürth
Tel.: +49(0)911 - 950 985 0
Fax: +49(0)911 - 950 989 9
h.keim@keim-architekten.de

Bauherrnvertretung

**Stadt Nürnberg
Hochbauamt H/B**

Marientorgraben 11
90402 Nürnberg
Tel.: +49(0)911 231-42 16
Fax: +49(0)911 231-56 28
miriam.nagy@stadt.nürnberg.de

Plan-Nr.

5 - 0500

DIN A3

Architekturbüro Sieben

gez. nl

Datum

10.02.2021

WP 1

M 1/500

5 - 0500 Lageplan