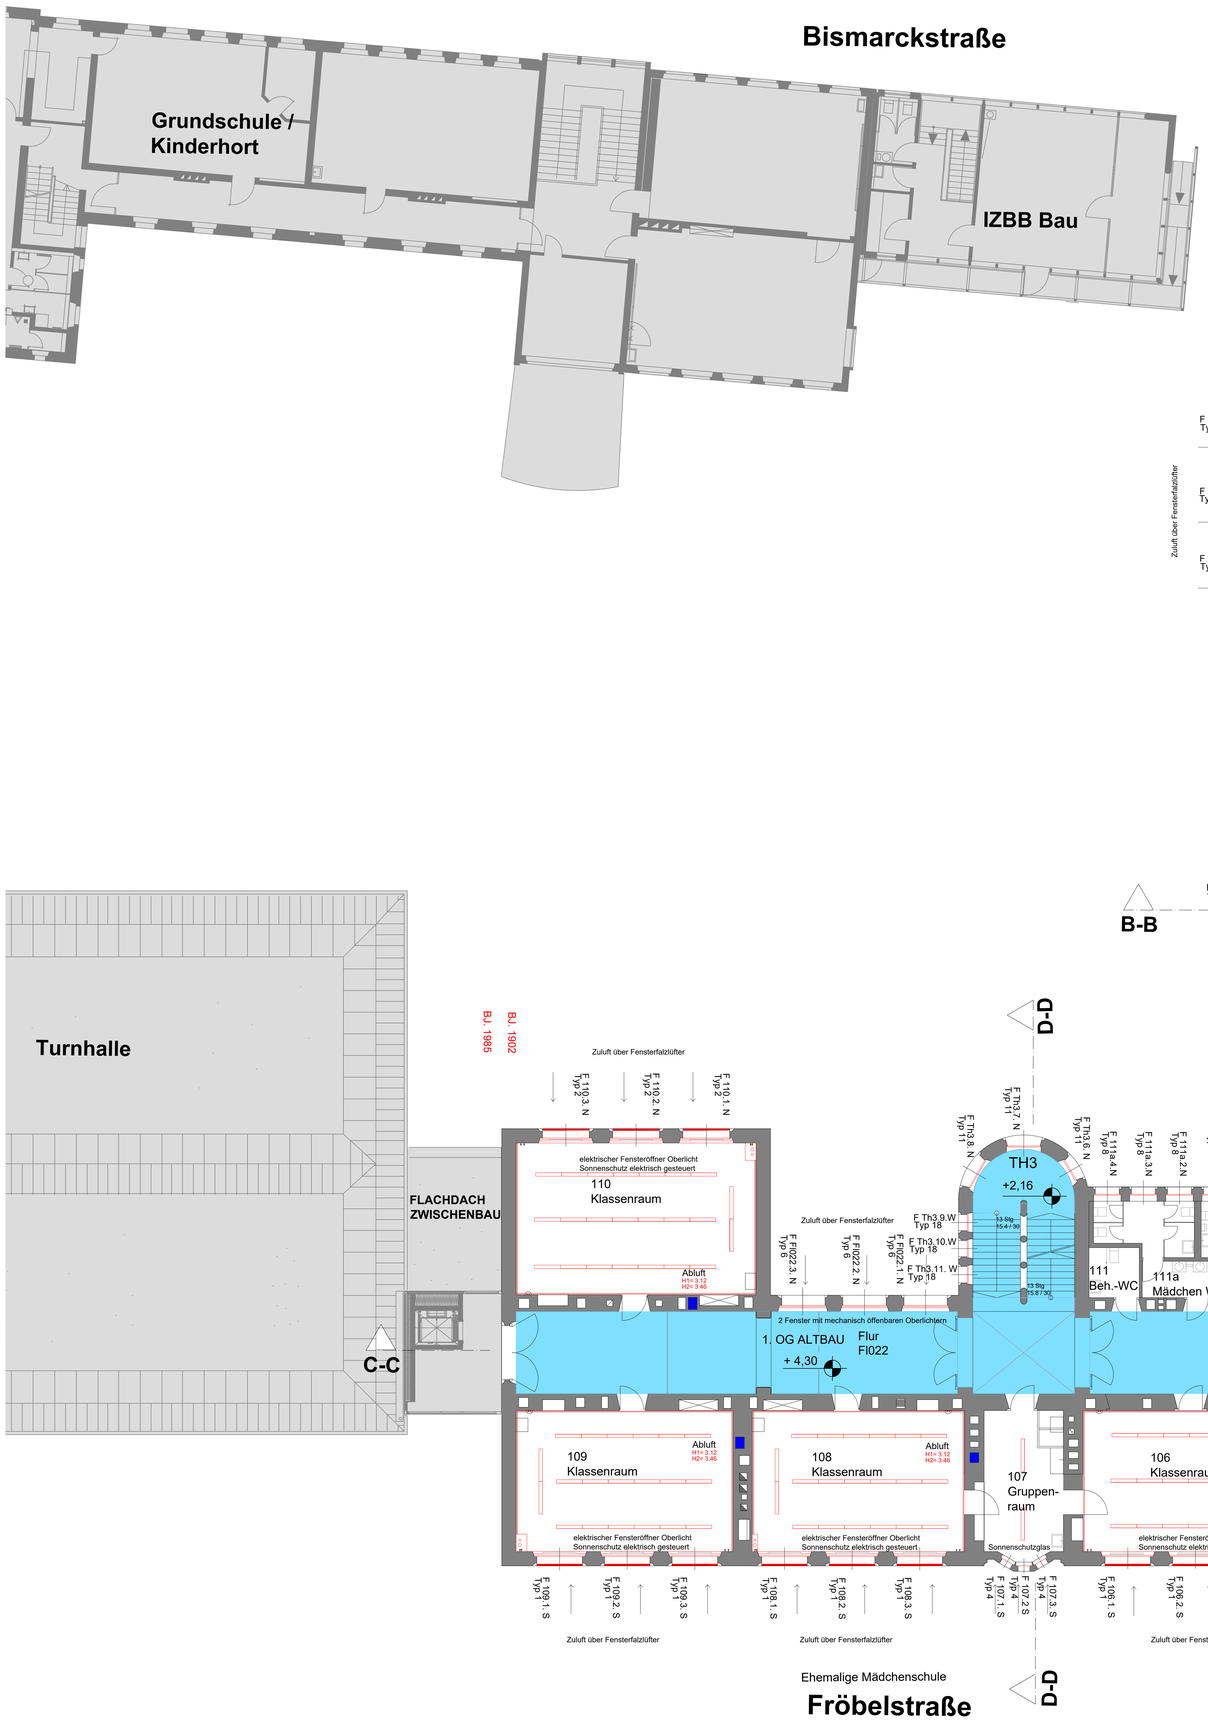

5 - 0104 **Grundriss 1.OG** M 1/100

Alle Maße sind vor Ort zu prüfen!

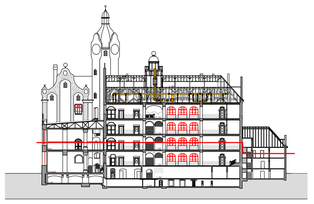

Gezeichnet anhand von:
- bestehenden Grundrissen

Fenstererneuerung

Neue Holzfenster Denkmalfenster mit Isolierverglasung

Ausführung als Schallschutzfenster mit 2-fach Isolierverglasung entlang der Welserstraße und der Bismarckstraße Turnhalle + Aulafenster

restliche Fenster Ausführung 3-fach Isolierverglasung

Fensterestaurierung

Restaurierung der Oberflächen

elektr. Sonnenschutz Lamellen

Decken sichern

Abluftschächte für "hybride Lüftung"

Beleuchtung Erneuerung

Asphalt Abbruch

Nr.	V											
SIN, Frau Nagy												
IB PSS												
IB D+F												
IB Kalb												
VT AN PL JF												
Objektplan	10.02.21											
	Datum	Datum	Datum	Datum	Datum	Datum	Datum	Datum	Datum	Datum	Datum	Datum

VORABZUG

NÜRNBERG
Bismarckschule
Bismarckstraße 20

Baumaßnahme ID/Geb: 114
Umfassende Sanierung Haupthaus

Tragwerksplanung
Ingenieurbüro Peters /Schüßler/ Speer
Bucher Straße 3
90419 Nürnberg
Tel.: +49(0)911 - 39 3 59 -0
Fax: +49(0)911 - 39 67 03
info@ib-pss.de

Fachplanung Elektro
Ingenieurgemeinschaft Dess + Falk GmbH
Merianstraße 45
90409 Nürnberg
Tel.: +49(0)911 - 951 76 -0
Fax: +49(0)911 - 951 76 -80
info@dess-falk.de

Fachplanung Lüftung
Ingenieurbüro Kalb
Blumenstraße 21
90762 Fürth
Tel.: +49(0)911 - 974 67 75
Fax: +49(0)911 - 974 67 78
info@ib-kalb.de

Bauherrnvertretung
Stadt Nürnberg
Hochbauamt H/B
Marientorgraben 11
90402 Nürnberg
Tel.: +49(0)911 231-42 16
Fax: +49(0)911 231-56 28
william.nagy@stadt.nürnberg.de

Index-Änderungen-Ergänzung

Nr.	Bauteil-Ausführung	Name	Datum