Fenstererneuerung

Neue Holzfenster
Denkmalfenster
mit Isolierverglasung

Ausführung als Schallschutzfenster
mit 2-fach Isolierverglasung
entlang der
Welserstraße und der Bismarckstraße
Turnhalle + Aulafenster

restliche Fenster Ausführung
3-fach Isolierverglasung

Fensterrestaurierung

Restaurierung der
Oberflächen

Gezeichnet anhand von:
- bestehenden Grundrissen
- Aufmaß 2.KG und DG Dez./ 2019
- Ansichten gescannt
- Fotografien

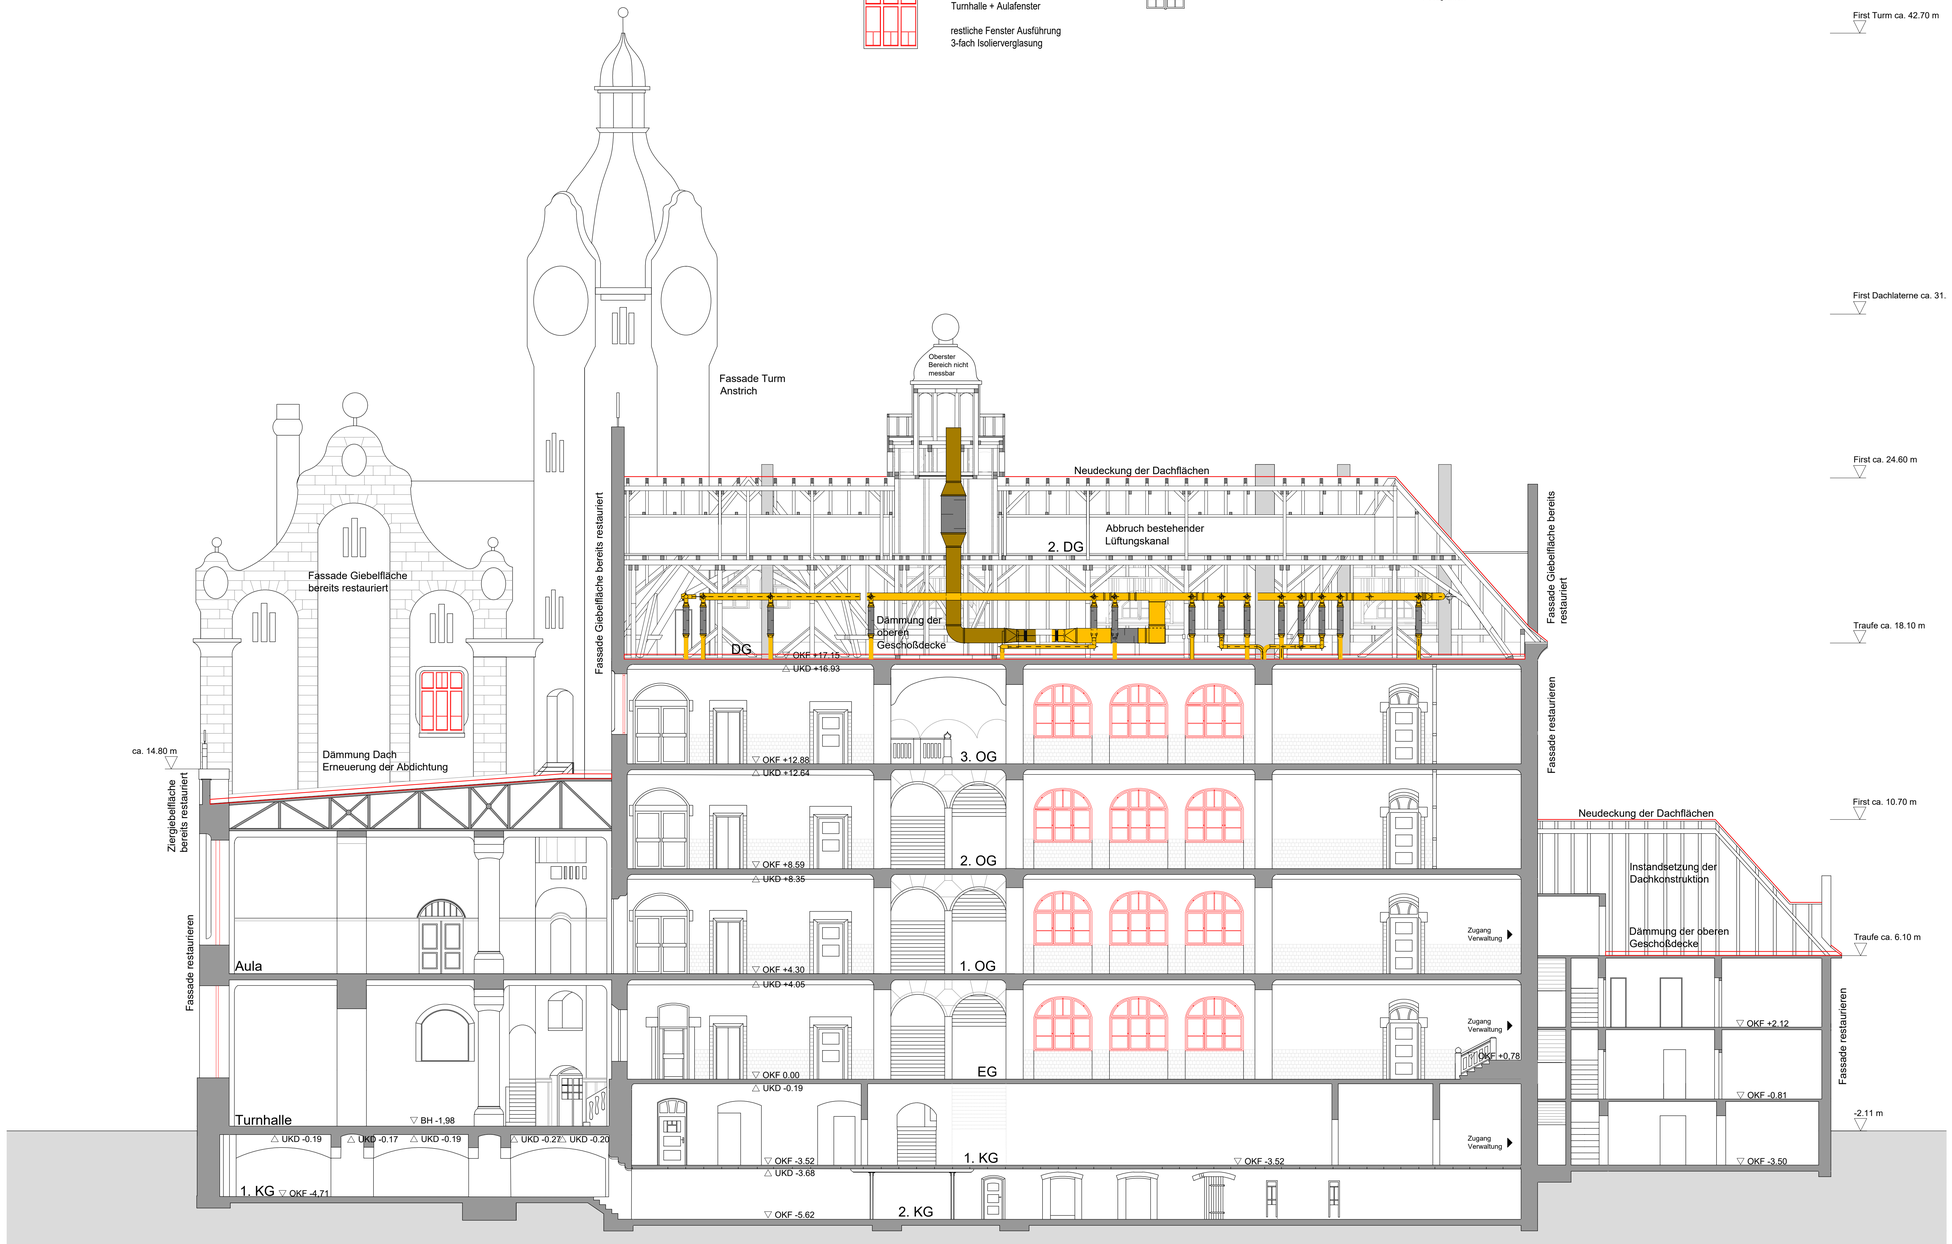

5 - 0111 **Längsschnitt A-A Knabenschule** M 1/100

Alle Maße sind vor Ort zu prüfen!

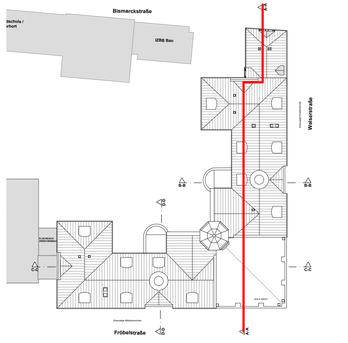

Nr.	V													
StN, Frau Nagy														
IB PSS														
IB D+F														
IB Kalb														
VT AN PL JF														
Objektplan	20.02.21													
	Datum	Datum	Datum	Datum	Datum	Datum	Datum	Datum	Datum	Datum	Datum	Datum	Datum	Datum

VORABZUG

Index-Änderungen-Ergänzung

Nr.	Bauteil-Ausführung	Name	Datum